



naše značka
5002232208
vyřizuje
Olga Plecháčová
datum
20.10.2020

MORAVIA PROJEKT s.r.o.
Mírová 607
73932 Řepiště

Věc:

Demolice objektů na parc. č. 353 a 354/3, 02.040 Opatření Zátor - Loučky, OHO, stavba č. 5880

K.ú. - p.č.: Loučky u Zátoru

Stavebník: Povodí Odry, státní podnik, Varenská 3101/49, 70200 Ostrava

Účel stanoviska: Odstranění stavby

GasNet, s.r.o., jako provozovatel distribuční soustavy (PDS) a technické infrastruktury, zastoupený GasNet Služby, s.r.o., vydává toto stanovisko:

V zájmovém území vyznačeném v příloze tohoto stanoviska, nejsou umístěna žádná provozovaná plynárenská zařízení a plynovodní přípojky ve vlastnictví nebo správě GasNet, s.r.o.. Mohou se zde nacházet plynárenská zařízení jiných vlastníků či správců, případně i dlouhodobě nefunkční/neprovozovaná plynárenská zařízení bez dostupných informací o jejich poloze a vlastnictví.

V rozsahu území vyznačeného v příloze souhlasíme s povolením stavby dle zákona 183/2006 Sb. ve znění pozdějších předpisů např. s vydáním územního rozhodnutí, zjednodušeným územním řízením, vydáním územního souhlasu, uzavřením veřejnoprávní smlouvy, ohlášením, stavebním povolením, veřejnoprávní smlouvou o provedení stavby nebo oznámením stavebního záměru s certifikátem autorizovaného inspektora.

V případě uzavření veřejnoprávní smlouvy nebude GasNet, s.r.o. ani GasNet Služby, s.r.o., jako zmocněnec GasNet, s.r.o., účastníkem územního ani stavebního řízení a nebudou uvedeni ve třetích osobách veřejnoprávní smlouvy.

Platí pouze pro území vyznačené v příloze tohoto stanoviska a to 24 měsíců ode dne jeho vydání.

Stanovisko bylo vygenerováno na základě vaší žádosti automaticky.

V případě dotčení pozemku v majetku společnosti GasNet, s.r.o. je třeba dále projednat smluvní vztah k tomuto pozemku. Kontakt na projednání naleznete na adrese www.gasnet.cz/cs/kontaktni-system/, činnost "Smluvní vztahy - pozemky a budovy plynárenských zařízení", případně na Zákaznické lince GasNet 555 90 10 10.

GasNet Služby, s.r.o.

Plynárenská 499/1 · Zábřovice · 602 00 Brno · T 800 11 33 55 · www.gasnet.cz

IČ: 27935311 · DIČ: CZ27935311

Zápis do obchodního rejstříku: Krajský soud v Brně, sp. zn. C 57165, dne 26. 7. 2007

Certificate of incorporation: Regional Court in Brno, ref. number C 57165, on 26th July 2007

Zákaznická linka GasNet 555 90 10 10, info@gasnet.cz, www.gasnet.cz

Za správnost a úplnost dokumentace předložené s žádostí včetně jejího souladu s platnými předpisy plně zodpovídá její zpracovatel. Stanovisko nenahrazuje případná další stanoviska k jiným částem stavby.

V případě další korespondence nebo jednání (např. změna stavby) uvádějte naši značku - 5002232208 a datum tohoto stanoviska. Kontakty jsou k dispozici na <https://www.gasnet.cz/cs/kontaktni-system/>.


A handwritten signature in blue ink, appearing to be 'Olga Plecháčová'.

GasNet, s.r.o.
zastoupená společností GasNet Služby, s.r.o., IČ 279 35 311
Olga Plecháčová
Technik externích požadavků-Morava
Oddělení zpracování ext.požadavků-Morava
+420495563665
olga.plechacova@gasnet.cz

Přílohy: Orientační zakres plynárenského zařízení, Detailní zakres plynárenského zařízení, Ověřená příloha žadatele

Příloha: Orientační zakres plynárenského zařízení. Tato příloha je nedílnou součástí stanoviska č. 5002232208 ze dne 20.10.2020.

Provozovatel DS: GasNet, s.r.o.; Stavebník: Povodí Odry, státní podnik, Varenská 3101/49, 70200 Ostrava. K.ú.: Loučky u Zátoru.

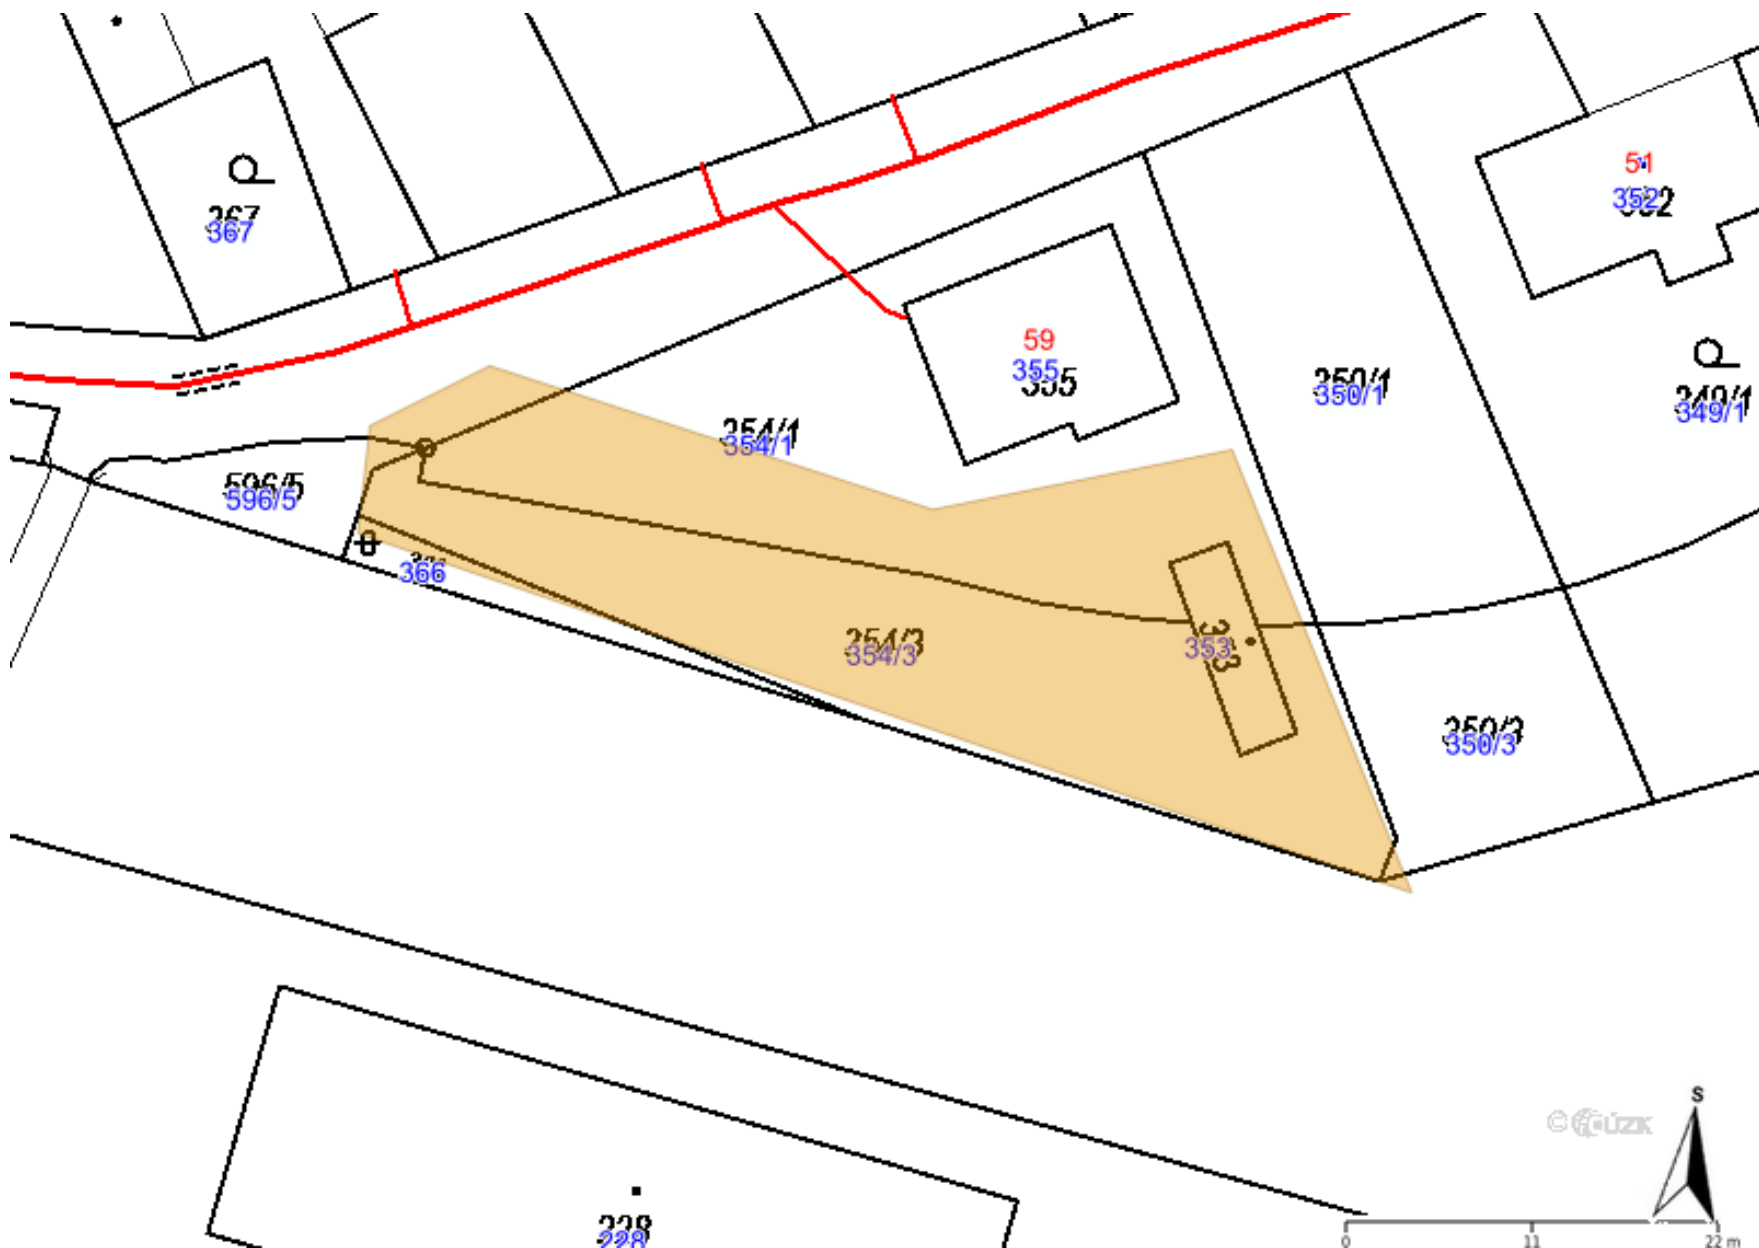


Legenda:


linie plynovodu	
	NTL
	STL
	VTL
	VTLL
	nefunkční
	plánovaná stavba před realizací
	ve výstavbě, neuvedeno do provozu
	regulační stanice
	ochranné zařízení
	kabel
	elektropřípojka
	kabel protikorozní ochrany
	anodové uzemnění
	stanice katodové ochrany
	pásmo vlivu anodového uzemnění SKAO
	neplynovodní zařízení (linie/ bod)

Příloha: Detailní zákres plynárenského zařízení. Tato příloha je nedílnou součástí stanoviska č. 5002232208 ze dne 20.10.2020.

Provozovatel DS: GasNet, s.r.o.; Stavebník: Povodí Odry, státní podnik , Varenská 3101/49 , 70200 Ostrava. K.ú.: Loučky u Zátoru.

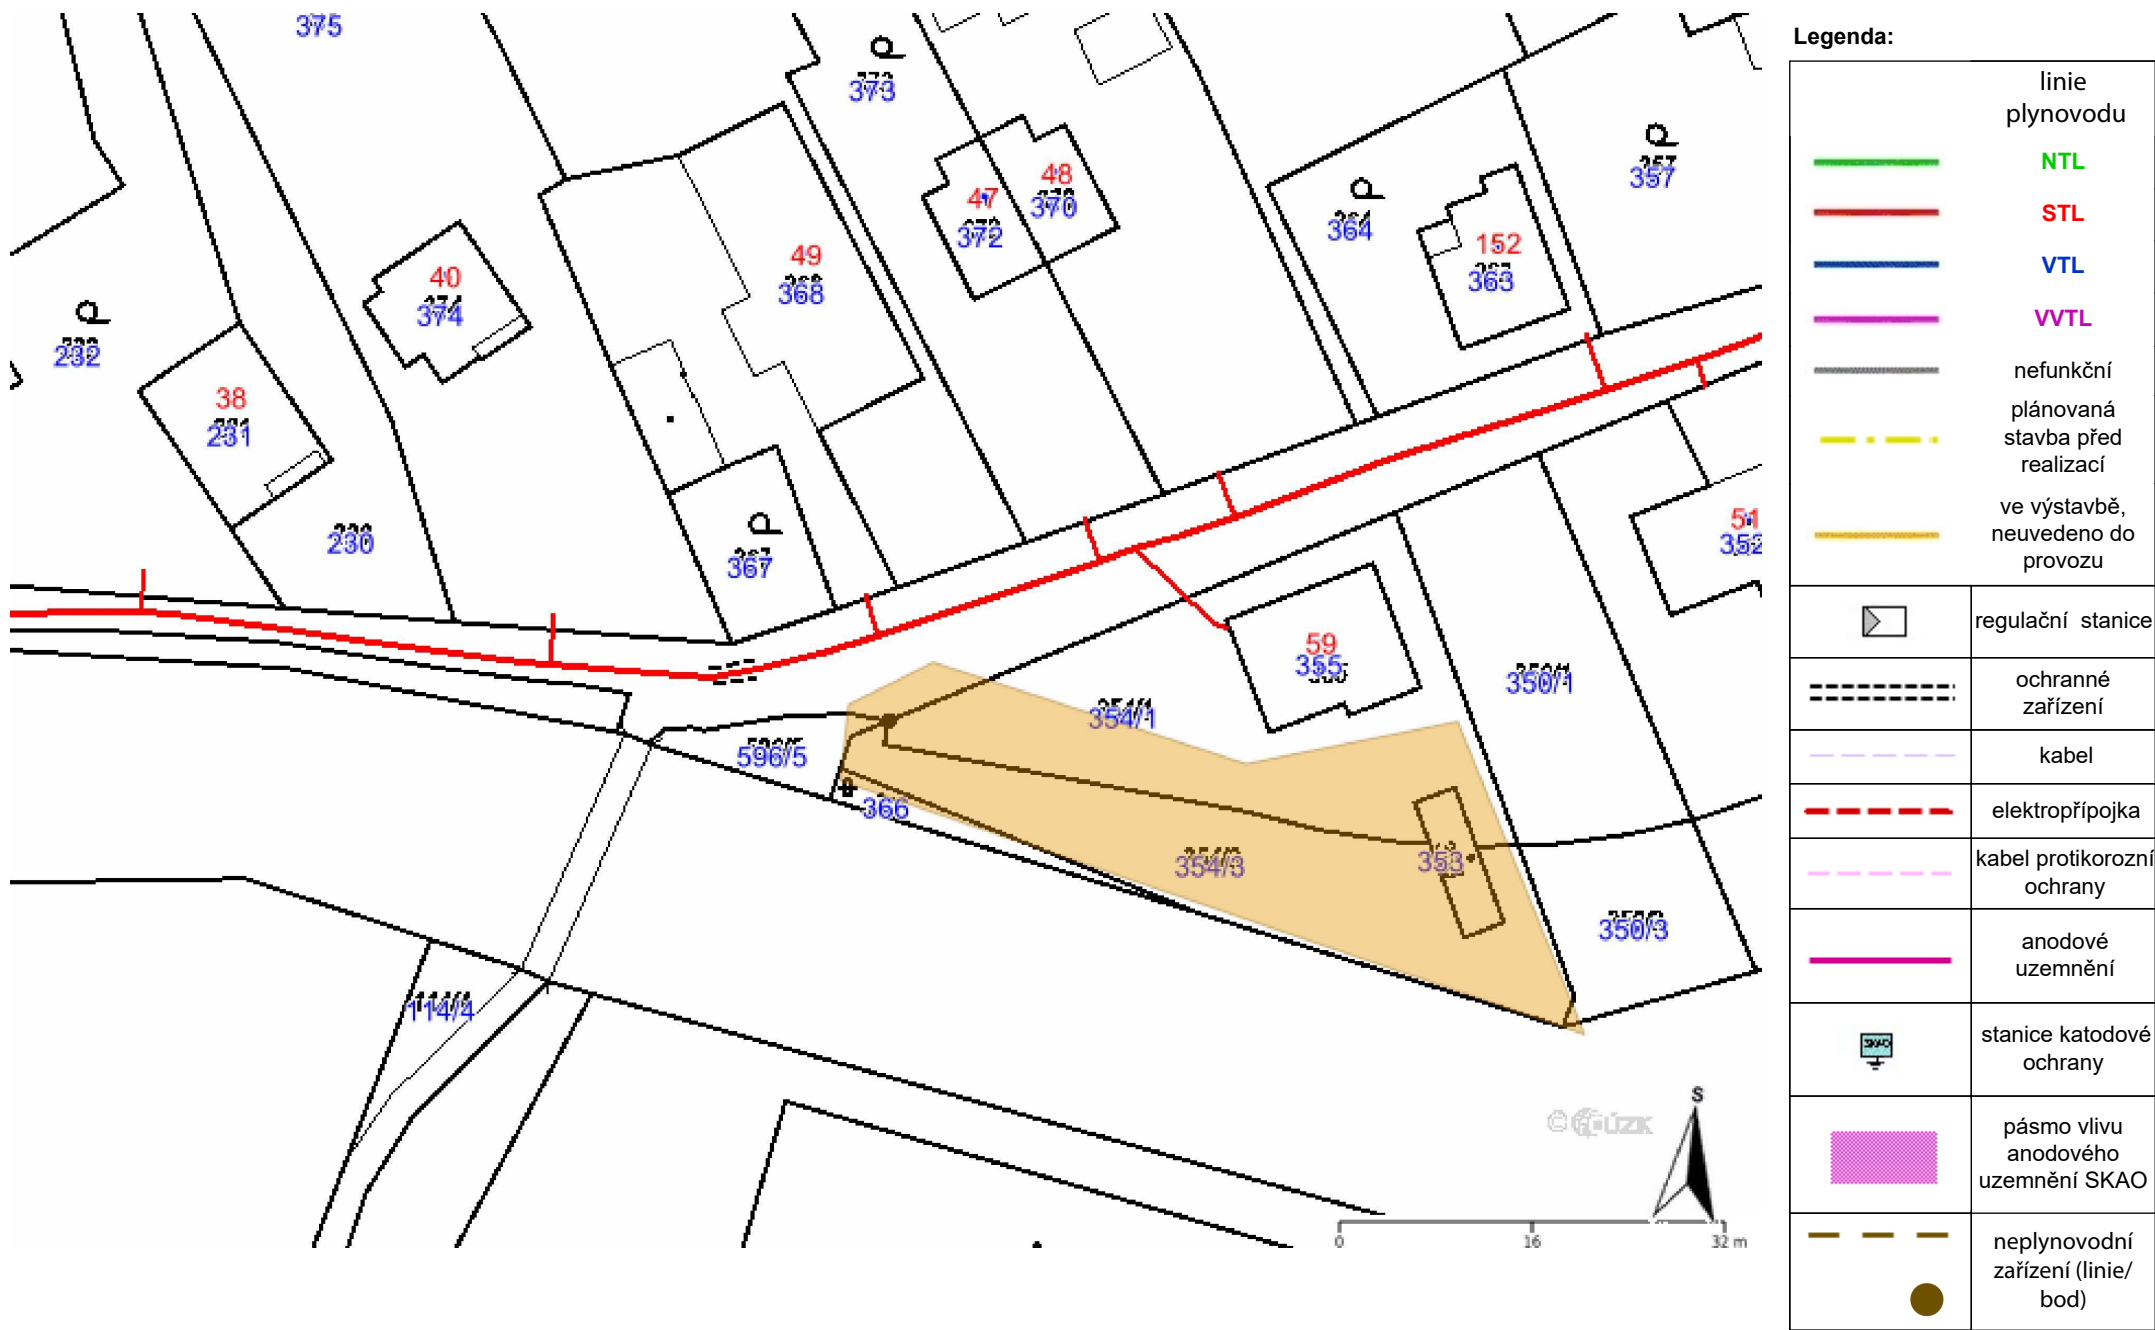

Provozovatel DS: GasNet, s.r.o.; Stavebník: Povodí Odry, státní podnik , Varenská 3101/49 , 70200 Ostrava. K.ú.: Loučky u Zátoru.

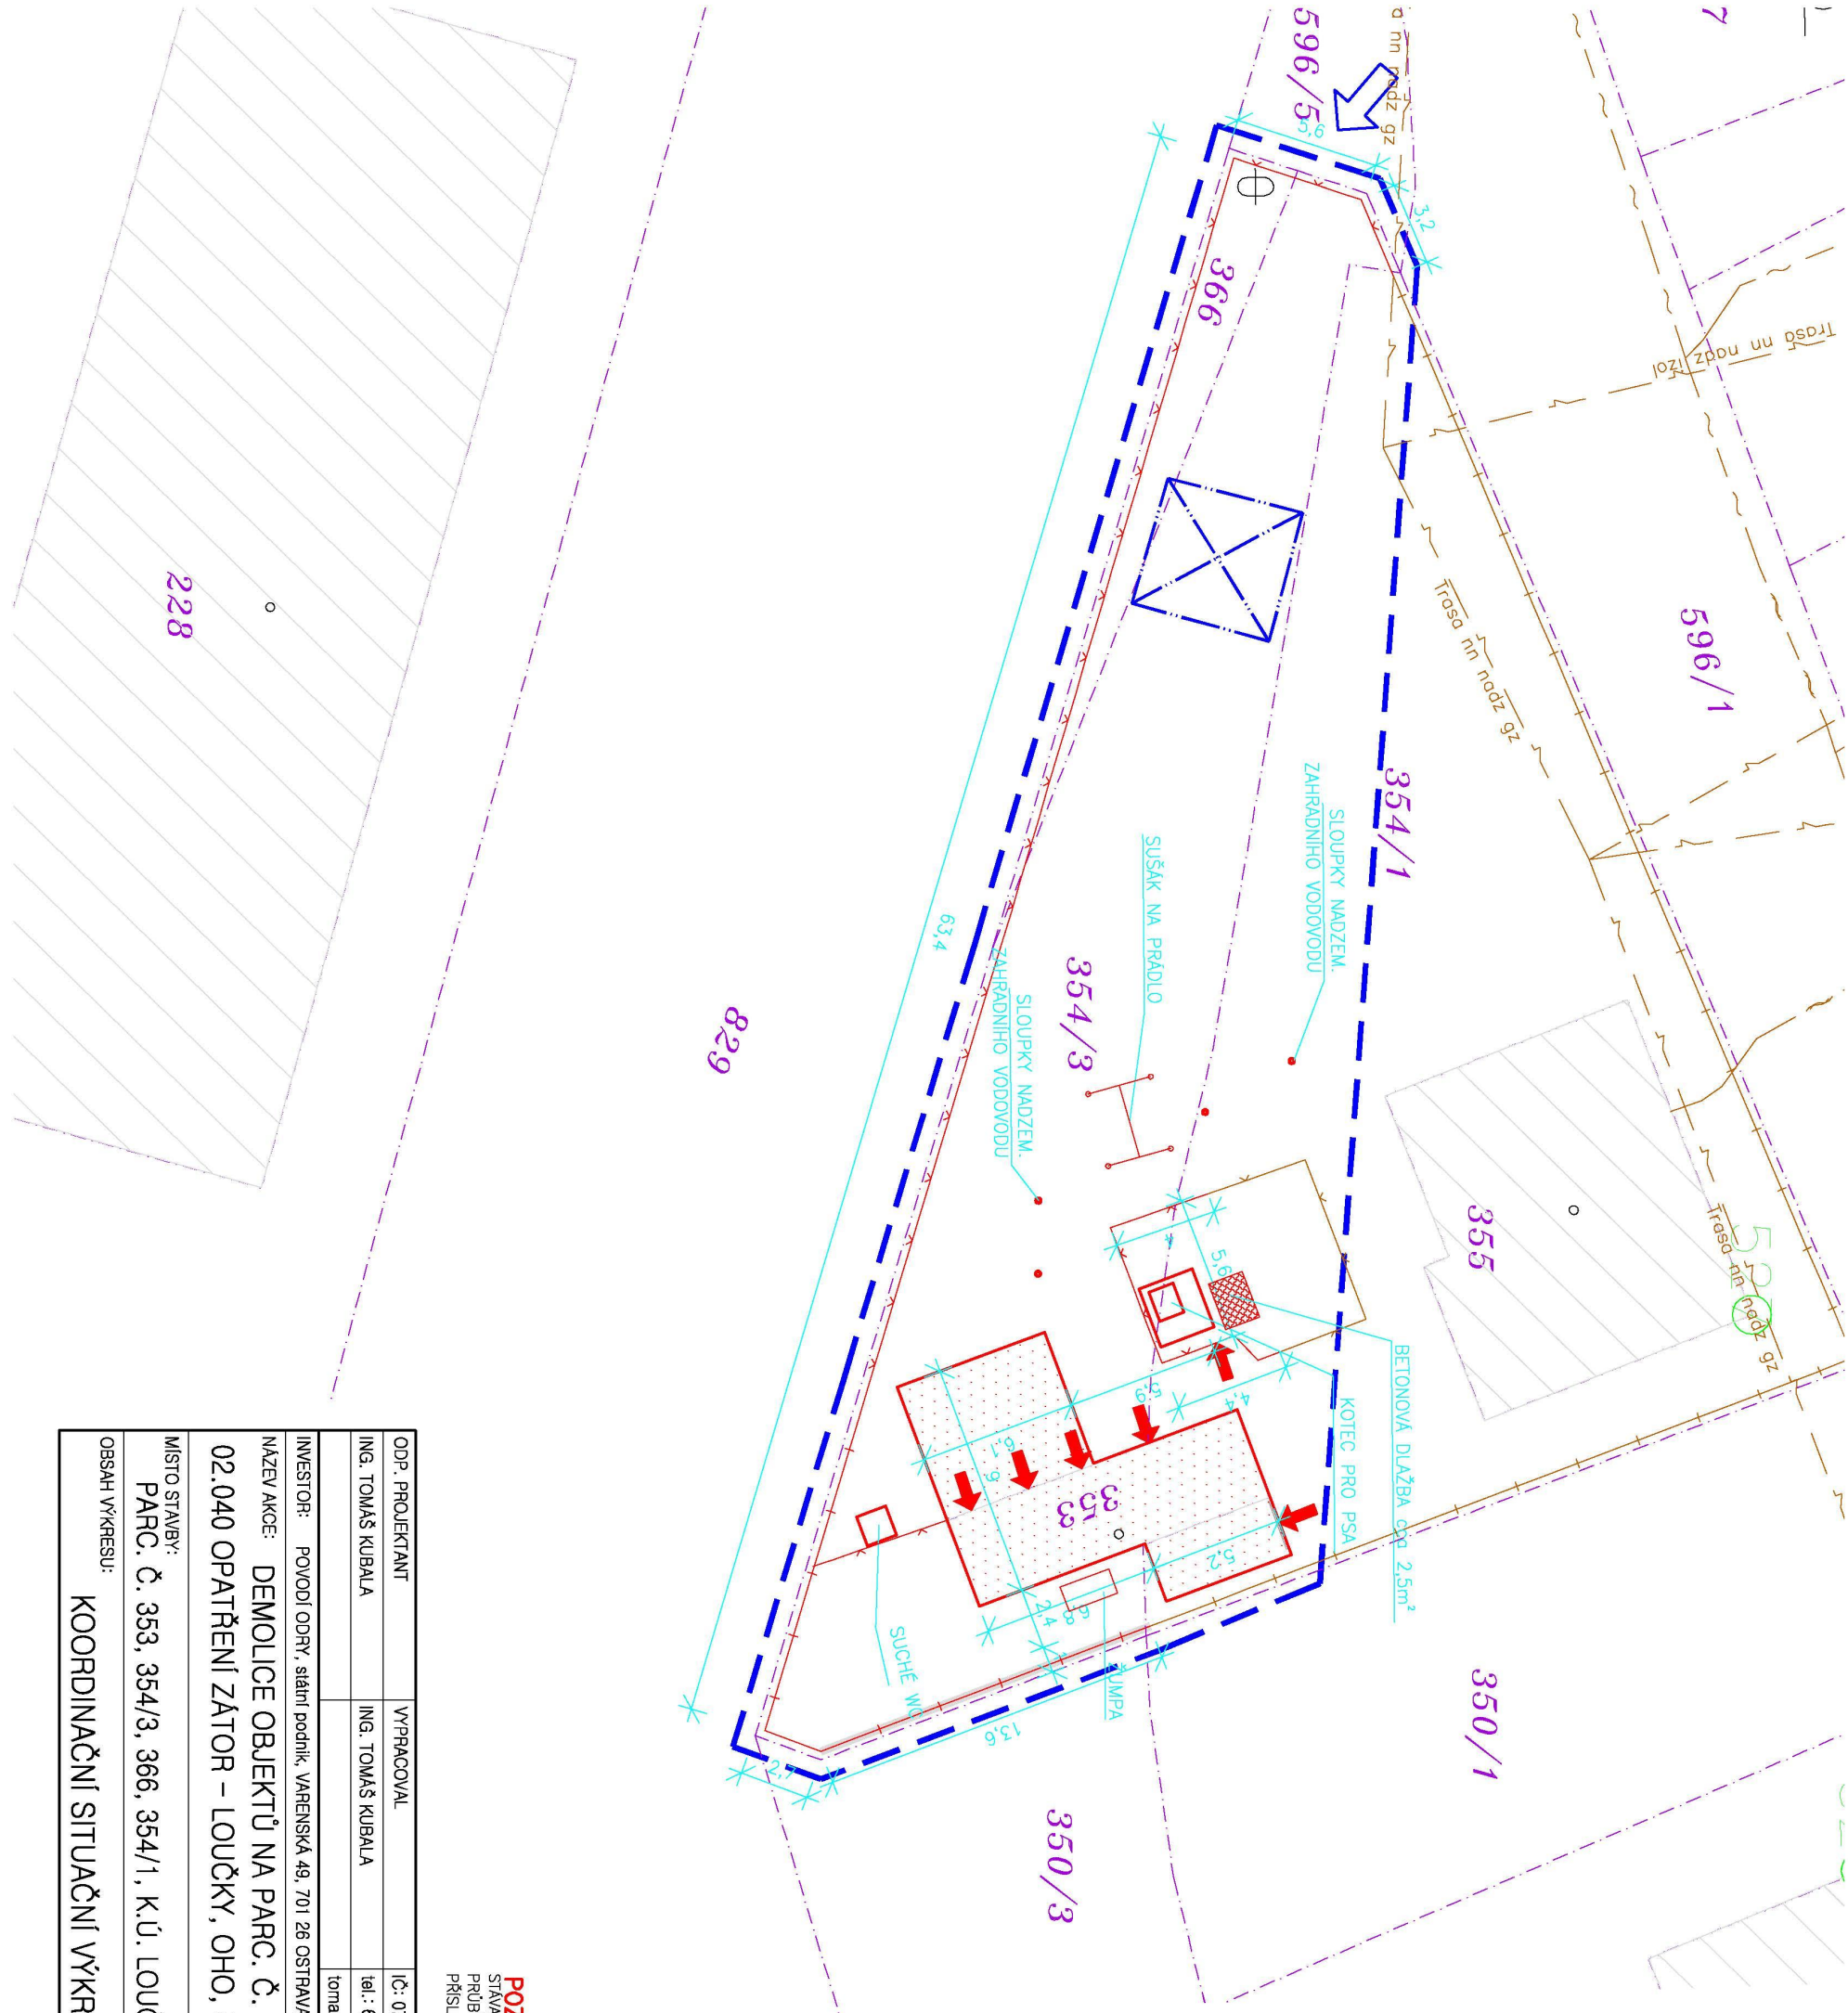

LEGENDA

360/6

ČÍSLO PARCEL

HRANICE PARCEL

VNITŘNÍ HRANICE PARCEL

VSTUP DO OBJEKTU

VSTUP NA STAVENIŠTĚ

OBVOD STAVENIŠTĚ

DOČASNÁ SKLADKA ODPADU

STÁVAJÍCÍ STAV

STÁVAJÍCÍ BUDOVY

OPLOČENÍ

SÍŤ TECHNICKÉ INFRASTRUKTURY

VEDENÍ ELEKTRO NN

VEDENÍ ELEKTRO VN

VODOVOD

KANALIZACE SPLAŠKOVÁ

SDĚLOVACÍ KABEL

PLYNOVOD

OCHR. PÁSMO RADIOVÉ SÍŤE

NAVRHOVANÝ STAV

ODSTRAŇOVANÉ KONSTRUKCE

ODSTRAŇOVANÉ ZPEVNĚNÉ PLOCHY (BETONOVÁ DLAŽBA), 23m²

OPLOČENÍ DRÁTĚNÉ, 80bm

OPLOČENÍ DŘEVĚNÉ NA OCELOVÝCH SLOUF

PODEZDÍVKY, 16bm

OPLOČENÍ DŘEVĚNÉ NA OCELOVÝCH SLOUF

PODEZDÍVKOU, 14bm

POZNÁMKA:
STÁVAJÍCÍ SÍŤ TECHNICKÉ INFRASTRUKTURY NEBYLY ZAMĚŘOVÁNY.
PRŮBĚH TECHN. SÍŤI BYL PŘEVZAT Z VYJÁDRĚNÍ SPRÁVCŮ
PŘÍSLUŠNÝCH SÍŤÍ.



ODP. PROJEKTANT	VYPRACOVAL	IČ: 070 934 97	MORAVIAPROJEKT s.r.o. MÍROVÁ 607 739 32 ŘEPIŠTĚ	
ING. TOMAŠ KUBALA	ING. TOMAŠ KUBALA	tel.: 608 116 969		
INVESTOR: POVOĐÍ ODŘY, státní podnik, VARENSKÁ 49, 701 26 OSTRAVA		tomas.kubala@moraviaprojekt.cz	FORMÁT	2x44
NÁZEV AKCE: DEMOLICE OBJEKTŮ NA PARC. Č. 353 A 354/3, 02.040 OPAŘÍŘENÍ ZÁTOR – LOUČKY, OHO, STAVBA Č. 5880			STUPEŇ	ODSTR. STAVBY
			DATUM	09/2020
			Č. ZAKÁZKY	7/2020
MÍSTO STAVBY: PARC. Č. 353, 354/3, 366, 354/1, K.Ú. LOUČKY U ZÁTORU			MĚŘITKO	1:250
OBSAH VÝKRESU: KOORDINAČNÍ SITUAČNÍ VÝKRES			ČÍSLO VÝKRESU	
			C-03	