


LEGENDA MÍSTNOSTÍ		
OZN.	MÍSTNOST	m2
101	sklad	598,50
102	sklad	598,50
CELKEM		1197.00


Zhotovitel:	Ateliér POD VĚŽÍ, Farní 20, Frýdek-Místek, 738 01, IČ 05489008					
Vypracoval:	Jan Pustka					
Zodp.proj.:	Ing. arch. Antonín Kobližka, 776491439, koblizka@atelierpodvezi.cz					
Objednatel:	Povodí Odry, státní podnik, Varenská 3101/49, Moravská Ostrava, 70200 Ostrava					
Stavba:	DEMOLICE HALY NA PARC. Č. ST. 109/2, 01.012 OCHRANA ÚZEMÍ OBCE NH, STAVBA Č. 5756		p.č.:	st. 109/2	k.ú.	N.H.
			Datum:	06/2018	Stupeň:	OS
			Měřítko:	1:200	Formát:	A3

Obsah: **PŮDORYS 1.NP**

Číslo výkresu:

D.b - 01

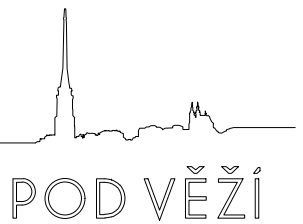

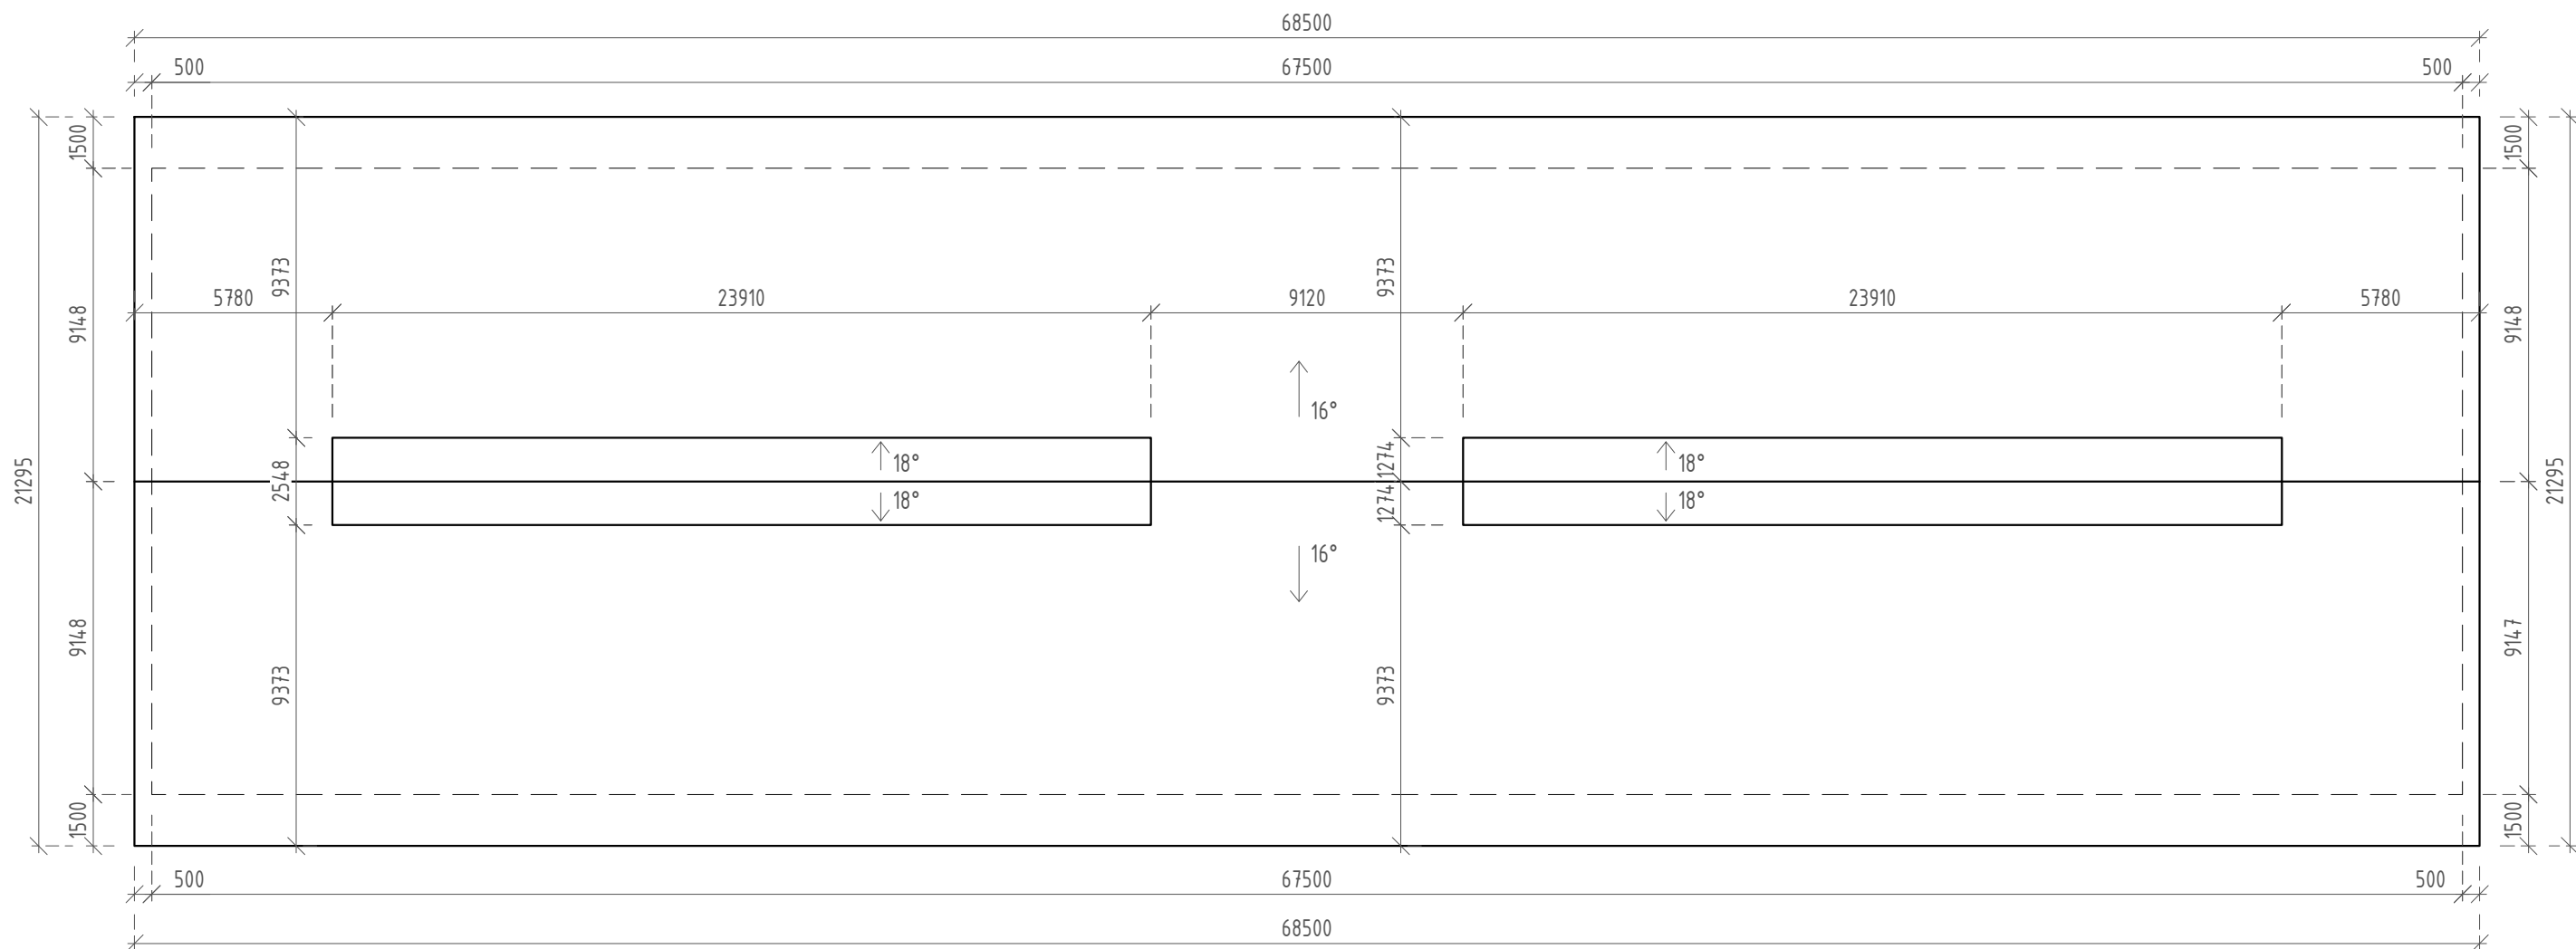


Zhotovitel:	Ateliér POD VĚŽÍ, Farní 20, Frýdek-Místek, 738 01, IČ 05489008		
Vypracoval:	Jan Pustka		
Zodp.proj.:	Ing. arch. Antonín Kobližka, 776491439, koblizka@atelierpodvezi.cz		
Objednatel:	Povodí Odry, státní podnik, Varenská 3101/49, Moravská Ostrava, 70200 Ostrava		
Stavba:	DEMOLICE HALY NA PARC. Č. ST. 109/2, 01.012 OCHRANA ÚZEMÍ OBCE NH, STAVBA Č. 5756	p.č.:	st. 109/2 k.ú. N.H.
		Datum:	06/2018 Stupeň: OS
		Měřítko:	1:200 Formát: A3

Obsah: STŘECHA

Číslo výkresu:

D.b - 02



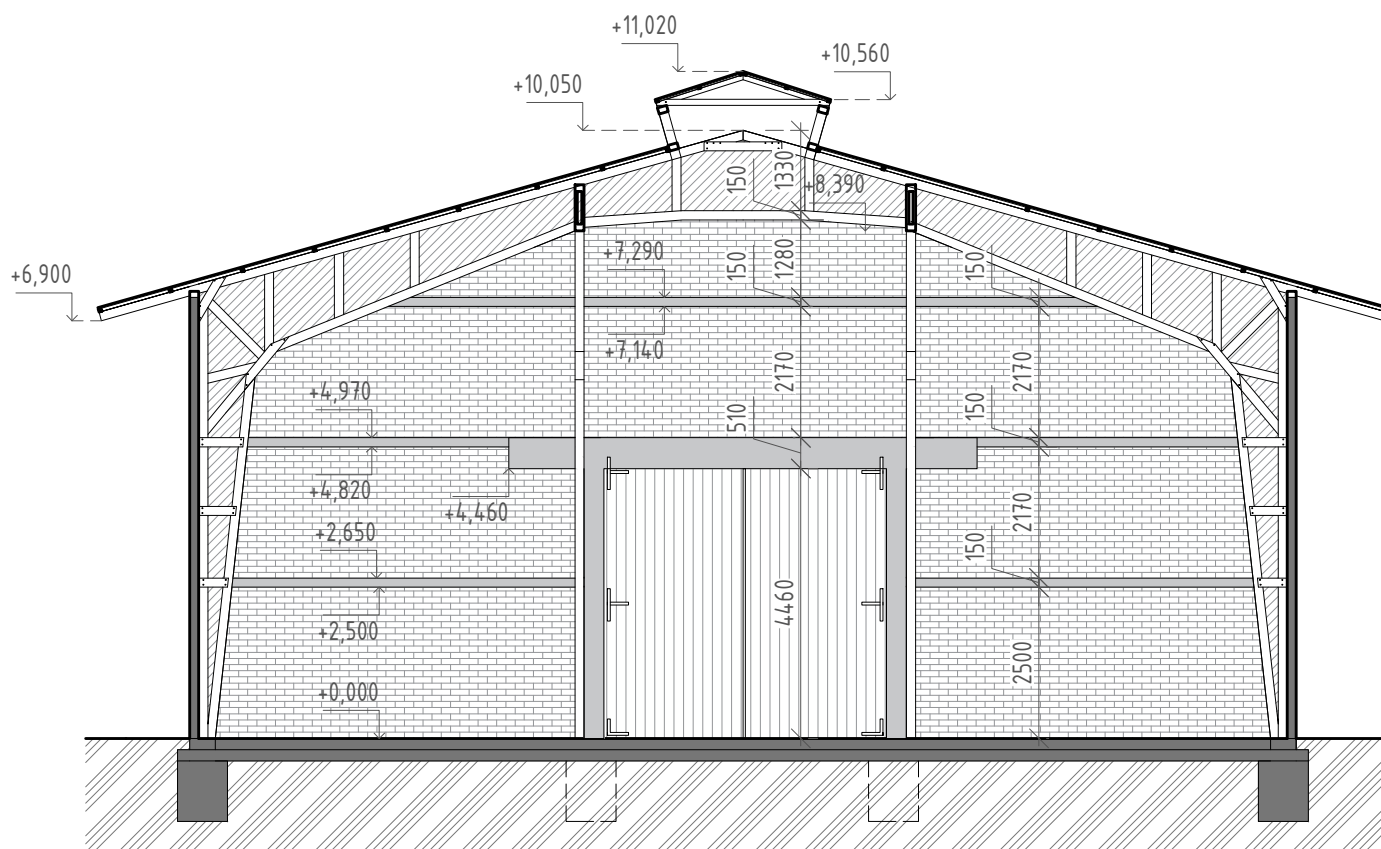

Zhotovitel: Ateliér POD VĚŽÍ, Farní 20, Frýdek-Místek, 738 01, IČ 05489008

Vypracoval: Jan Pustka

Zodp.proj.: Ing. arch. Antonín Kobližka, 776491439, koblizka@atelierpodvezi.cz

Objednatel: Povodí Odry, státní podnik, Varenská 3101/49, Moravská Ostrava, 70200 Ostrava

Stavba: **DEMOLICE HALY NA PARC. Č. ST. 109/2, 01.012
OCHRANA ÚZEMÍ OBCE NH, STAVBA Č. 5756**



p.č.	st. 109/2	k.ú.	N.H.
Datum:	06/2018	Stupeň:	OS
Měřítko:	1:125	Formát:	A4

POD VĚŽÍ

Obsah: **ŘEZ A-A'**

Číslo výkresu:

D.b - 03

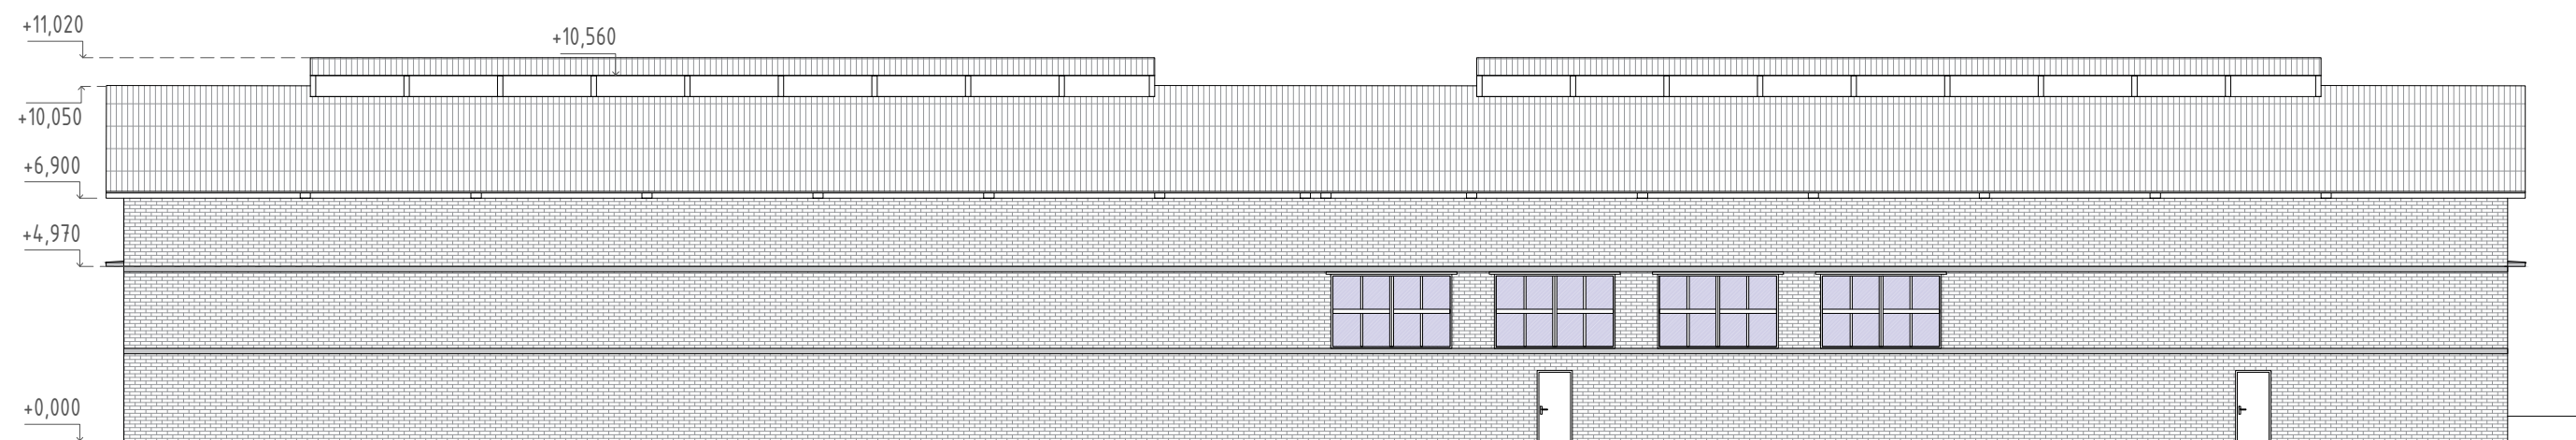
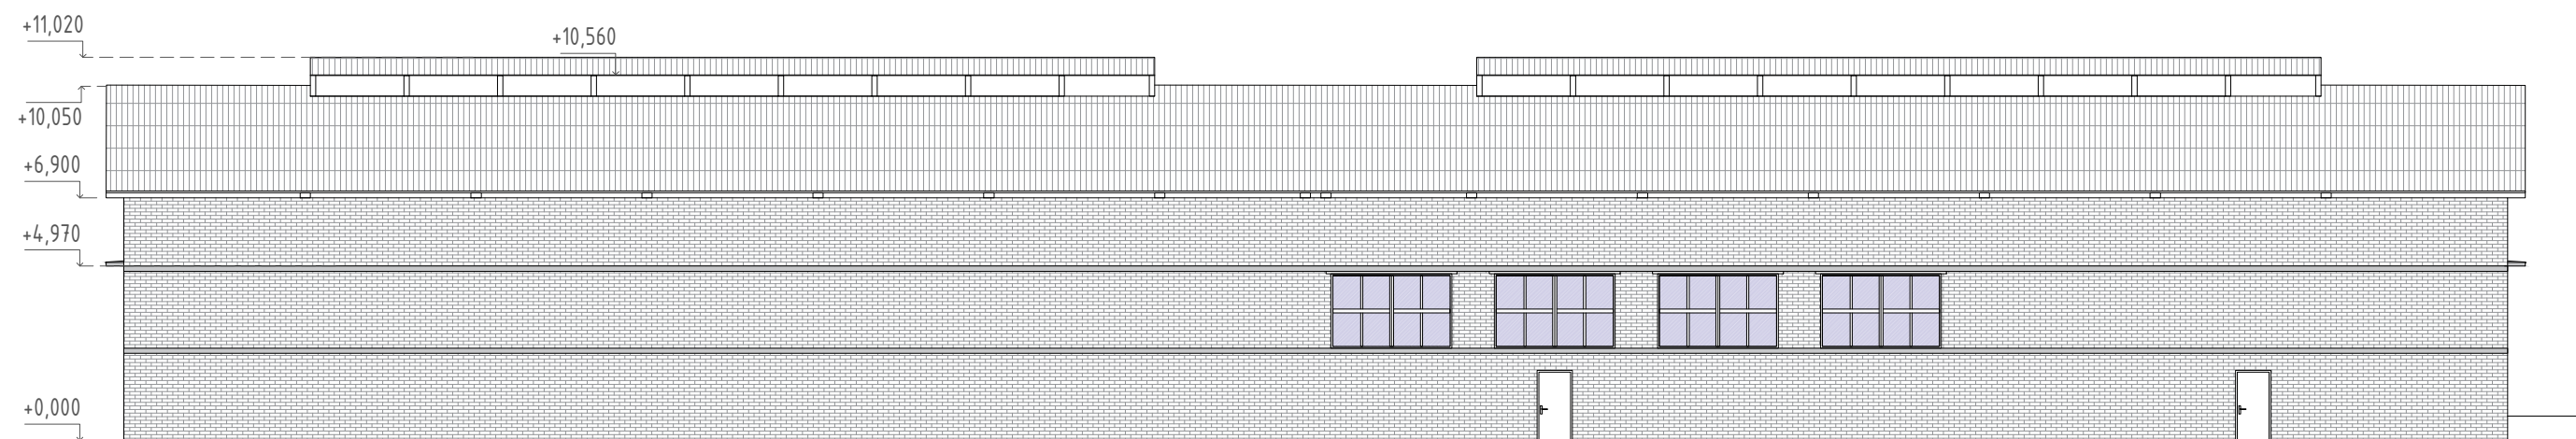


Zhotovitel:	Ateliér POD VĚŽÍ, Farní 20, Frýdek-Místek, 738 01, IČ 05489008		
Vypracoval:	Jan Pustka		
Zodp.proj.:	Ing. arch. Antonín Kobližka, 776491439, koblizka@atelierpodvezi.cz		
Objednatel:	Povodí Odry, státní podnik, Varenská 3101/49, Moravská Ostrava, 70200 Ostrava		
Stavba:	DEMOLICE HALY NA PARC. Č. ST. 109/2, 01.012		
	OCHRANA ÚZEMÍ OBCE NH, STAVBA Č. 5756		
	p.č:	st. 109/2	k.ú. N.H.
	Datum:	06/2018	Stupeň: OS
	Měřítko:	1:200	Formát: A3

Obsah: **POHLEDY**

Číslo výkresu: **D.b - 05**



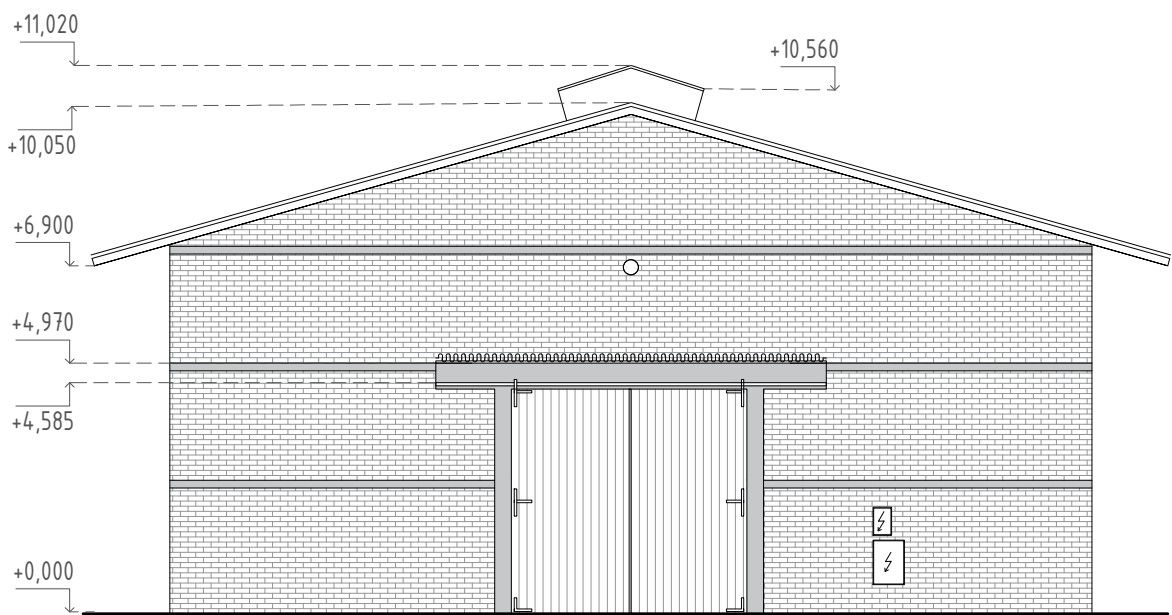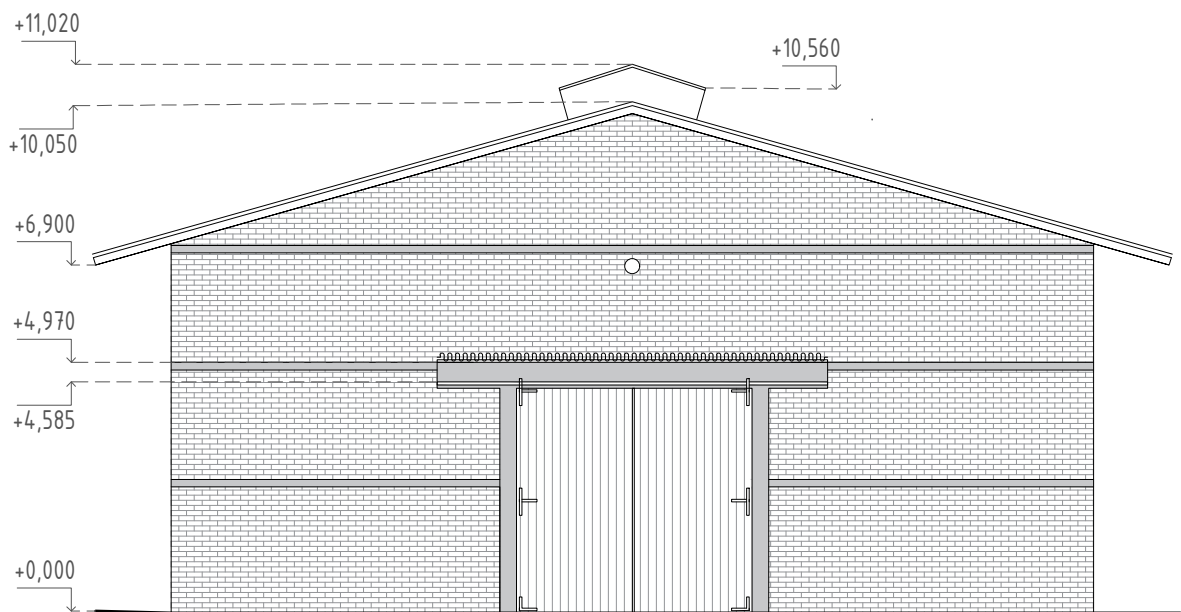

Zhotovitel: Ateliér POD VĚŽÍ, Farní 20, Frýdek-Místek, 738 01, IČ 05489008

Vypracoval: Jan Pustka

Zodp.proj.: Ing. arch. Antonín Kobližka, 776491439, koblizka@atelierpodvezi.cz

Objednatel: Povodí Odry, státní podnik, Varenská 3101/49, Moravská Ostrava, 70200 Ostrava

Stavba: **DEMOLICE HALY NA PARC. Č. ST. 109/2, 01.012
OCHRANA ÚZEMÍ OBCE NH, STAVBA Č. 5756**

p.č:	st. 109/2	k.ú.	N.H.
Datum:	06/2018	Stupeň:	OS
Měřítko:	1:150	Formát:	A4

POD VĚŽÍ

Obsah: **POHLEDY**

Číslo výkresu:

D.b - 05