



ÚSEK 1


VARIANTA 1

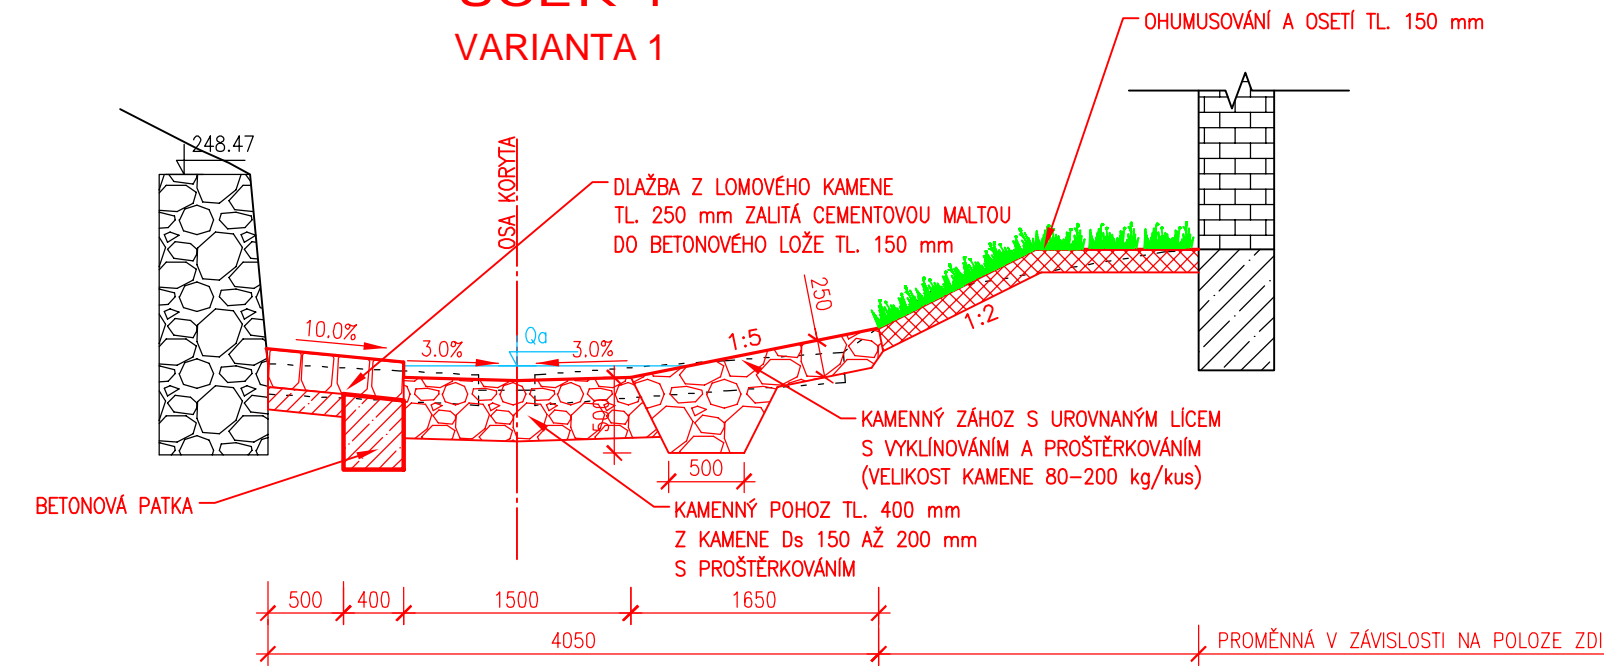

VARIANTA 2

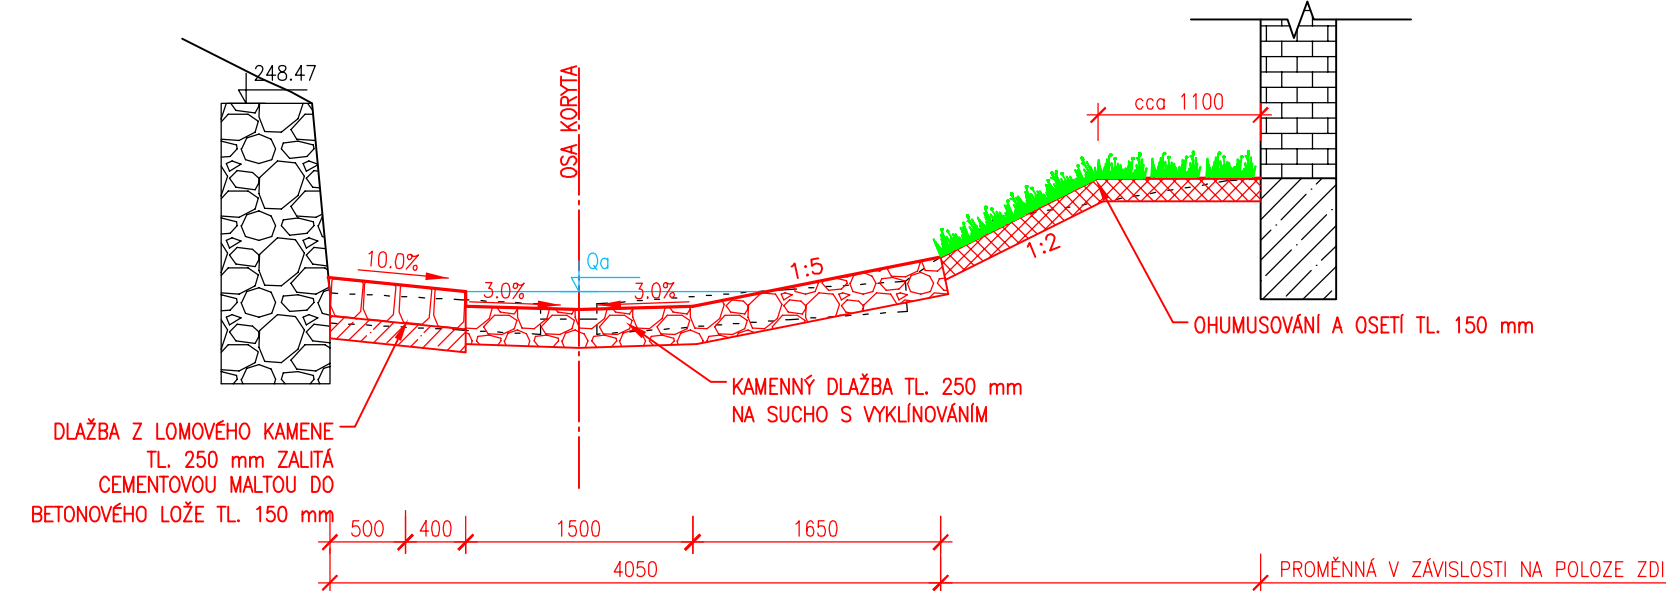


VARIANTA 2b

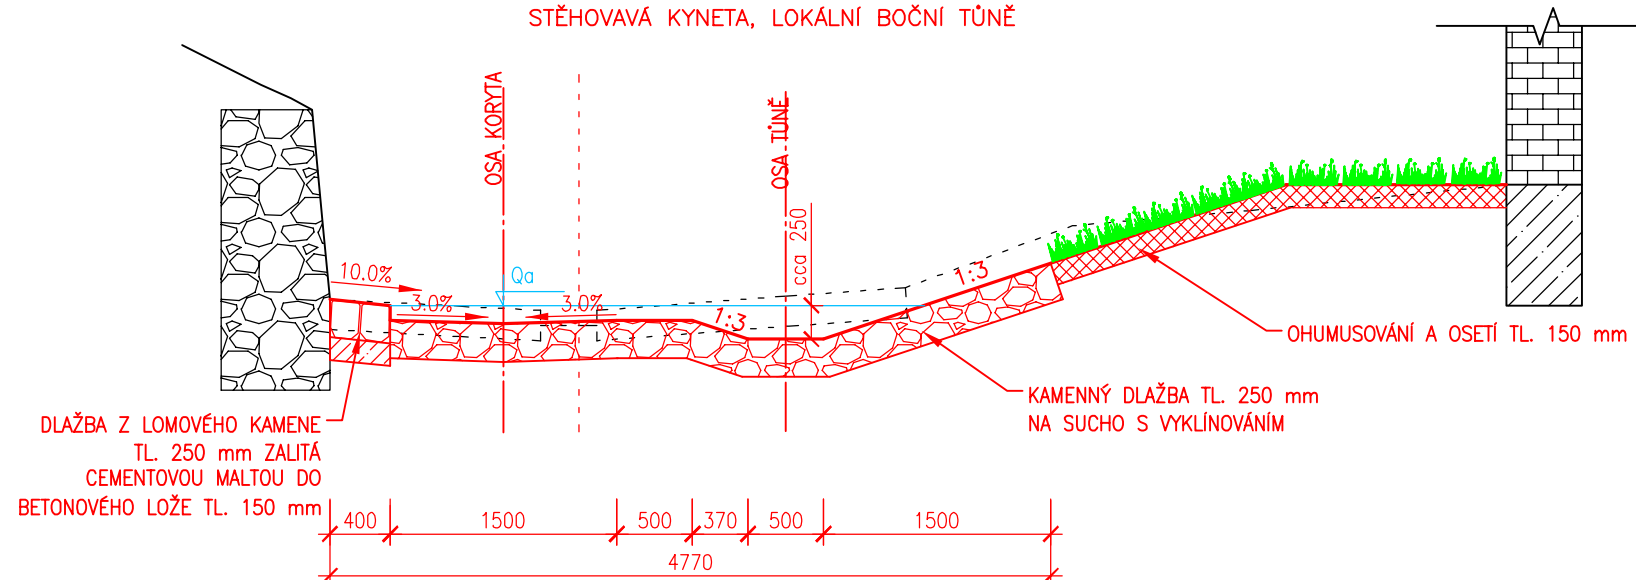


ÚSEK 2


VARIANTA 1

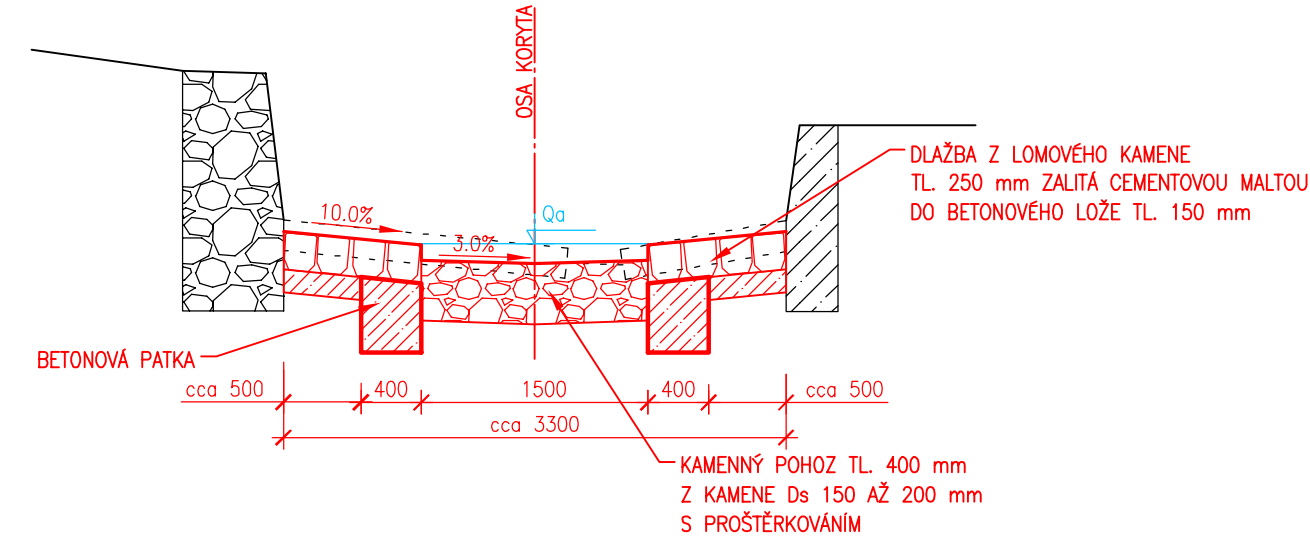

VARIANTA 2

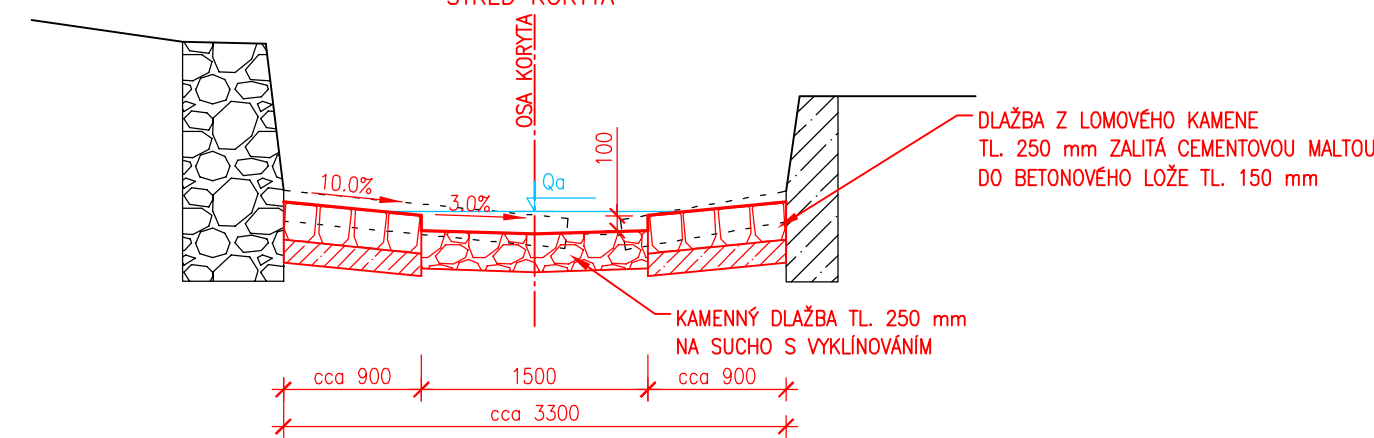

VARIANTA 2

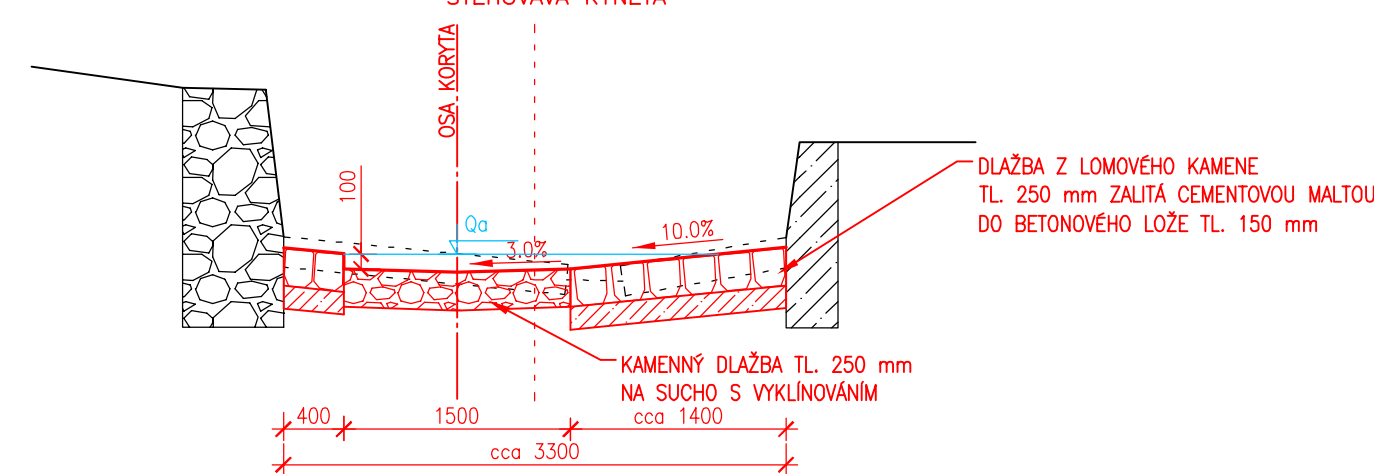


ÚSEK 2


VARIANTA 2

VARIANTA 2c


STĚHOVAVÁ KYNETA, VEGETAČNÍ ZÁŘEZ

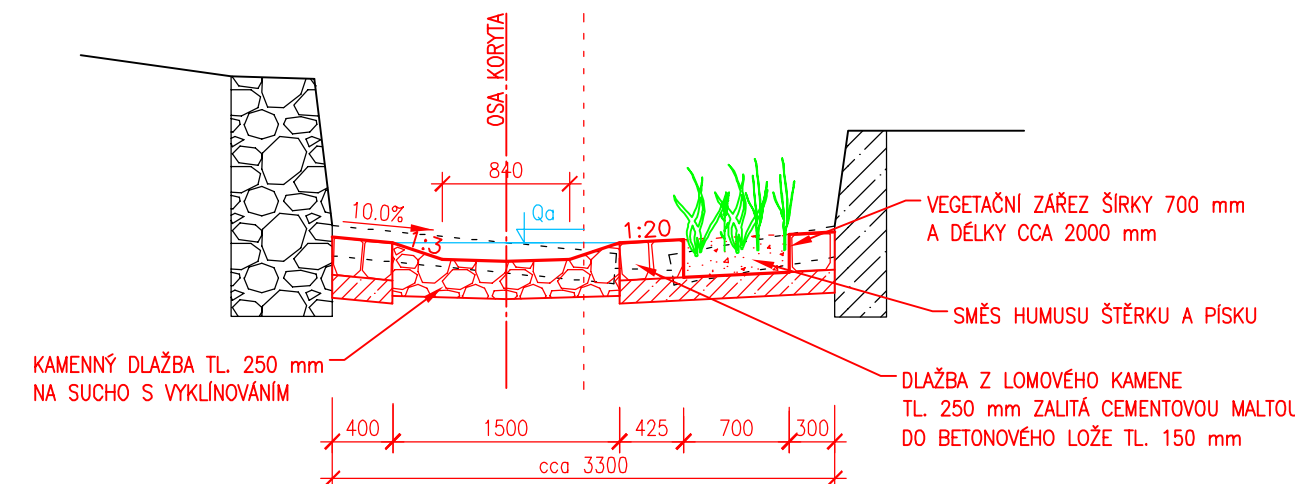

VARIANTA 3

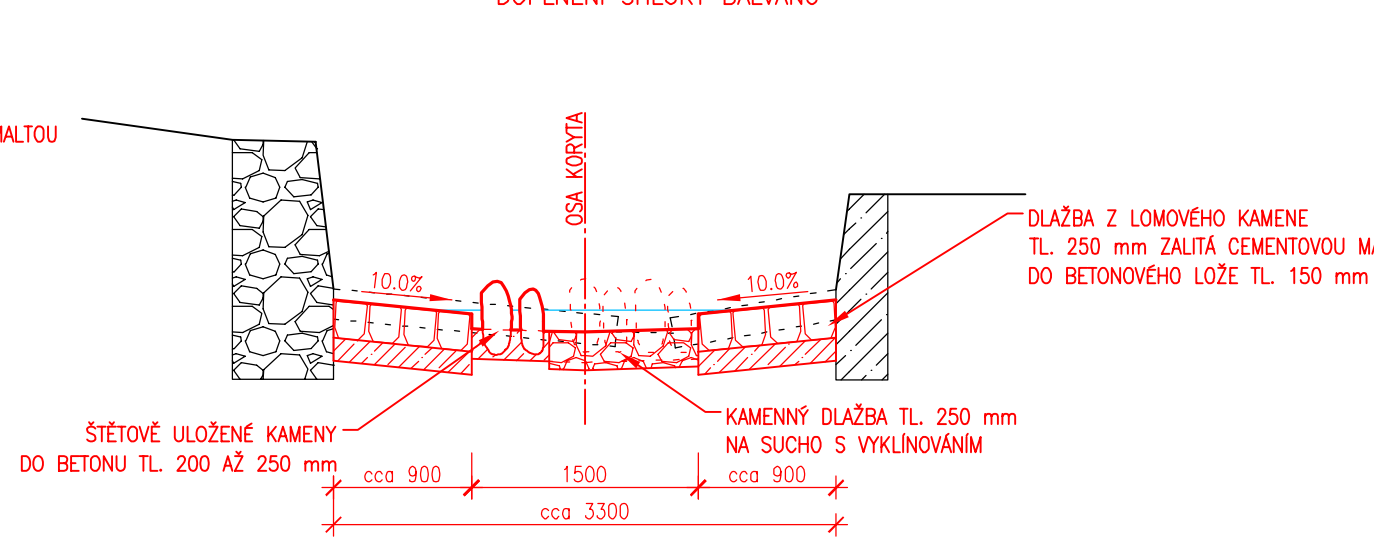


SPÁDOVÝ STUPEŇ

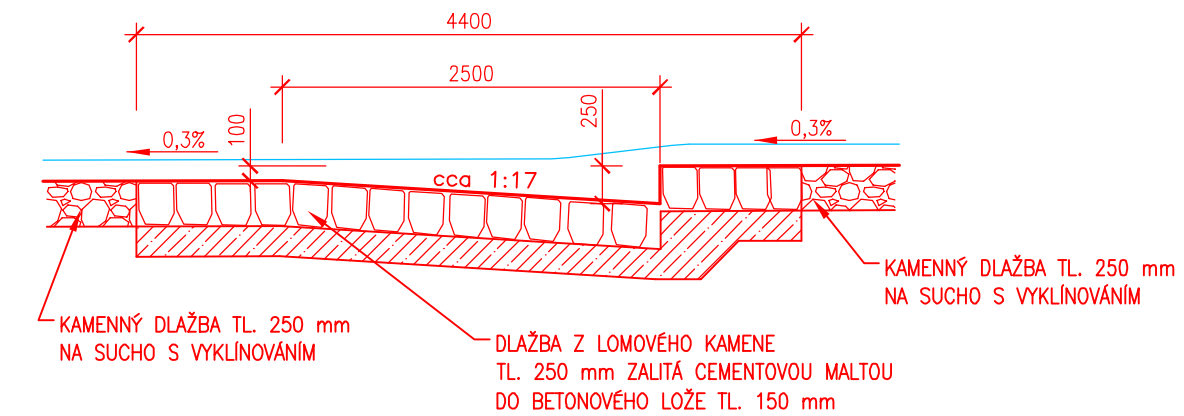


ÚSEK 3


VARIANTA 1

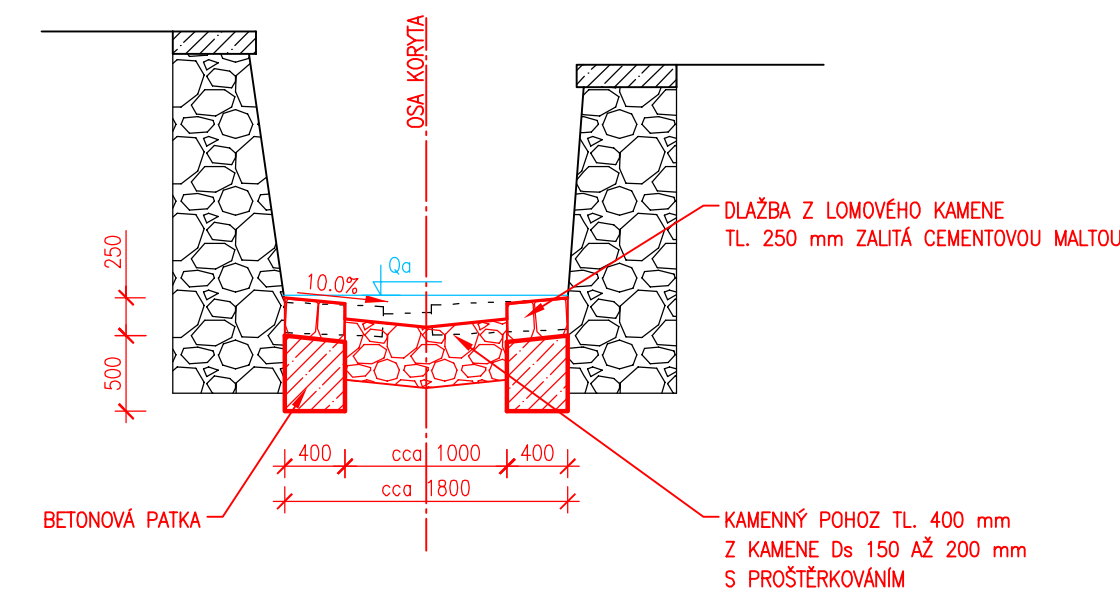

VARIANTA 2

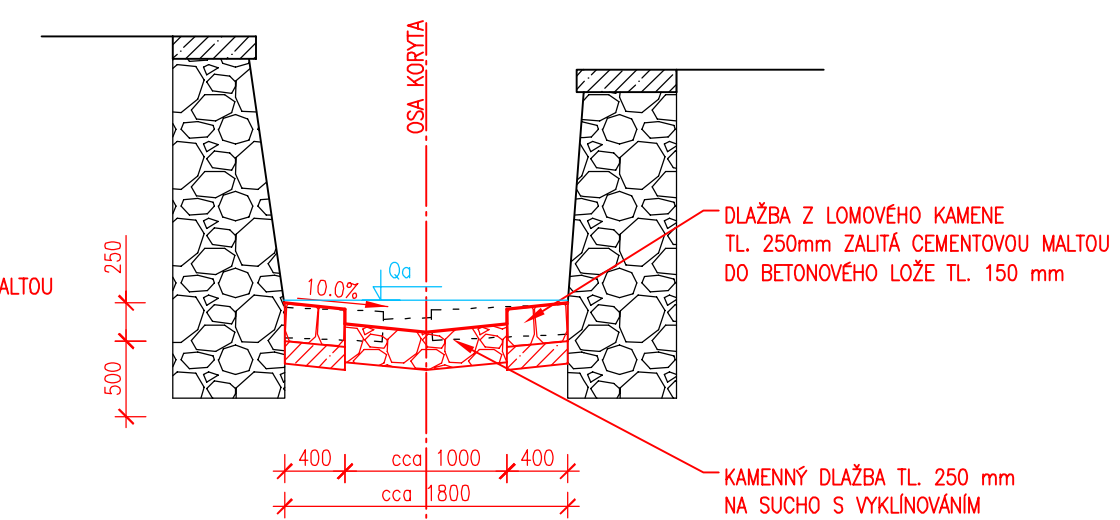


VARIANTA 3

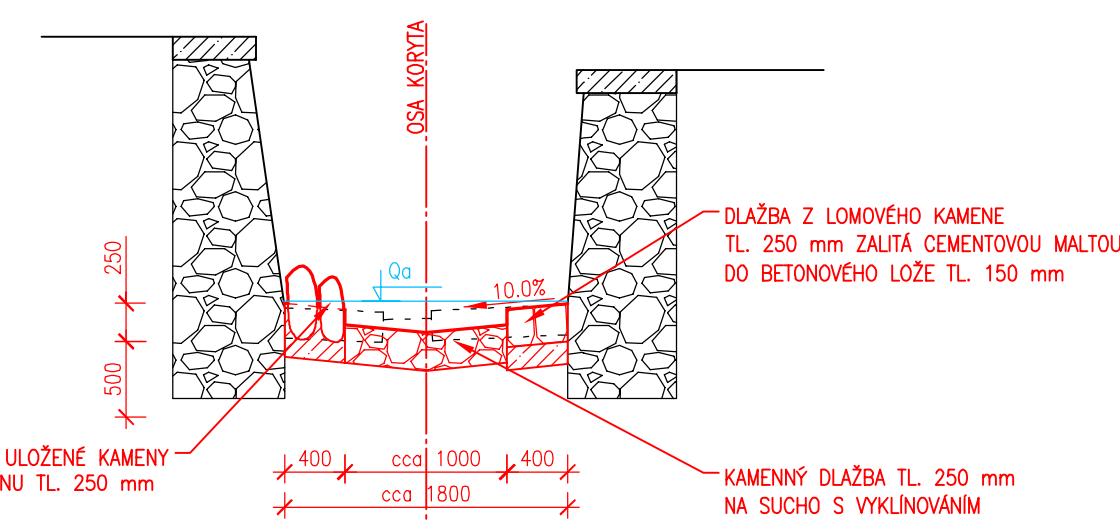

Stebenka 10185609, Turnov, oprava + rekonstrukce koryta, ř.km 0,370 – 2,000
Příloha č.3 - Vzorové příčné řezy navrhovaným korytem
M 1 : 50, 1 : 25

ÚSEK 2

IDEÁLNÍ VARIANTA

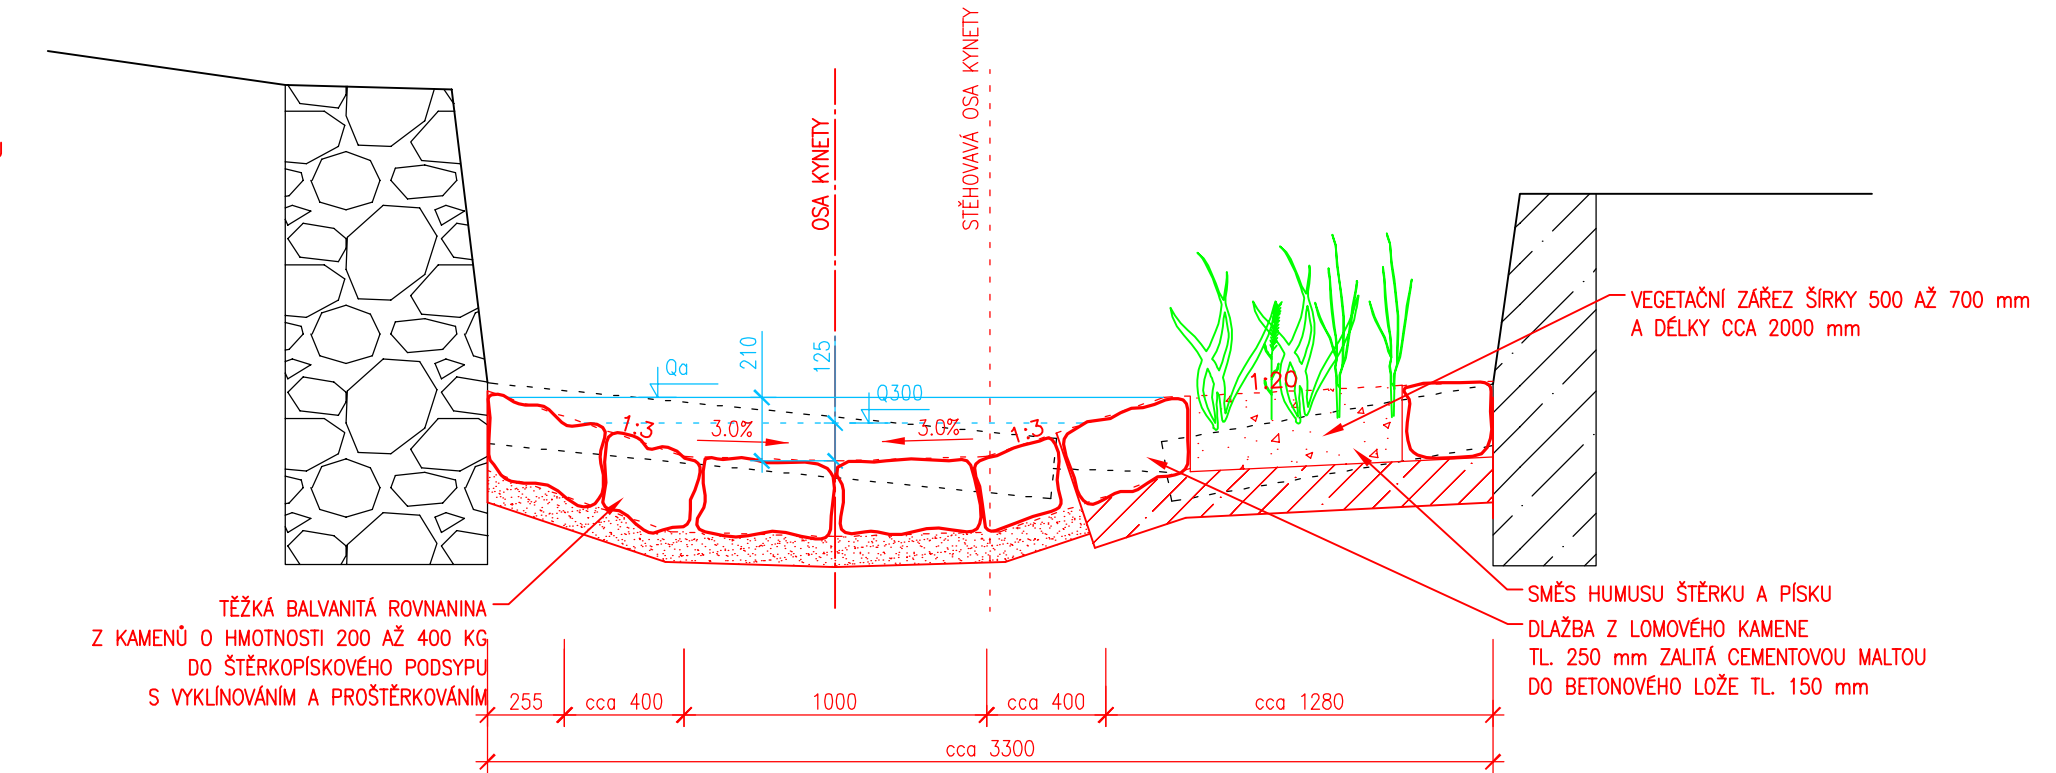

ÚSEK 3

IDEÁLNÍ VARIANTA

