


SO 01 POZEMKOVÁ MAPA  
M 1:250

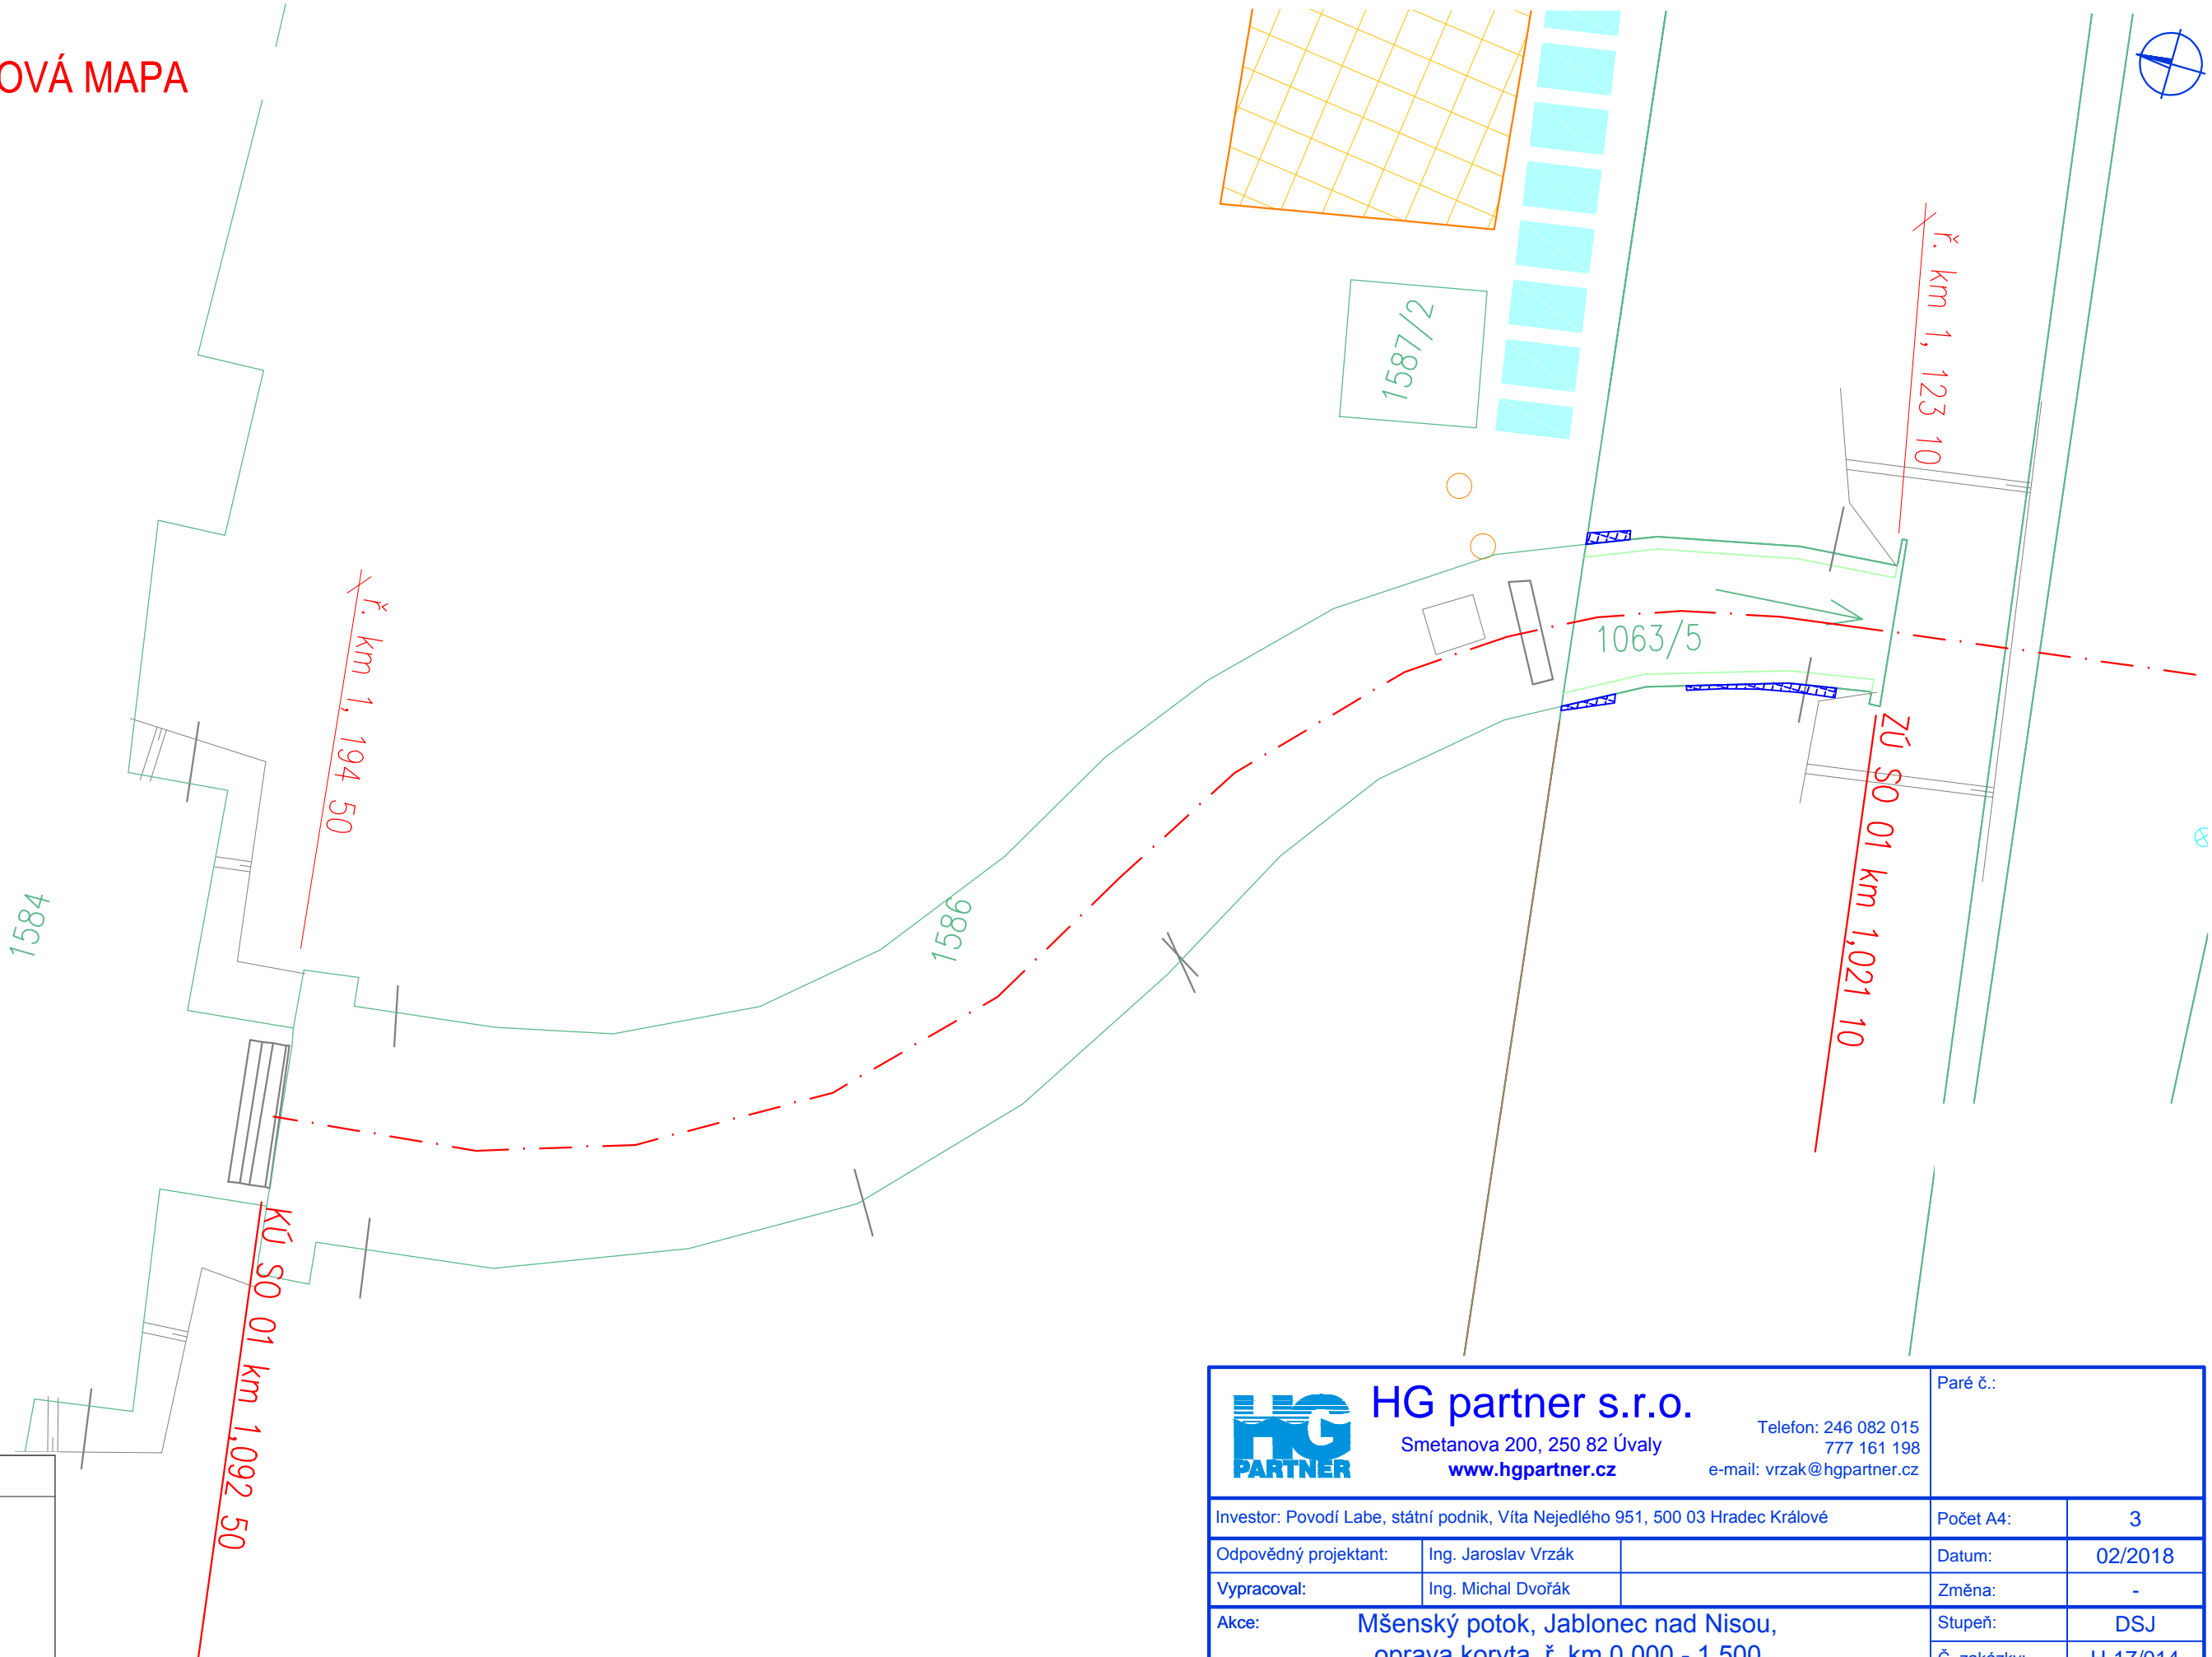

Legenda	
	Katastr nemovitostí
	Geodetické zaměření
	Osa toku
	Přístup na stavbu
	Zábor trvalý

 <div>HG partner s.r.o. Smetanova 200, 250 82 Úvaly <a href="http://www.hgpartner.cz">www.hgpartner.cz</a></div>			<div>Telefon: 246 082 015 777 161 198 e-mail: <a href="mailto:vrzak@hgpartner.cz">vrzak@hgpartner.cz</a></div>			Paré č.:	
Investor: Povodí Labe, státní podnik, Víta Nejedlého 951, 500 03 Hradec Králové						Počet A4:	3
Odpovědný projektant:		Ing. Jaroslav Vrzák		Datum:		02/2018	
Vypracoval:		Ing. Michal Dvořák		Změna:		-	
Akce: Mšenský potok, Jablonec nad Nisou, oprava koryta, ř. km 0,000 - 1,500				Stupeň:		DSJ	
				Č. zakázky:		H-17/014	
Název části: SITUAČNÍ VÝKRESY				Část:		C	
Příloha: SO 01 POZEMKOVÁ MAPA				Měřítko: 1:250		Č. přílohy: C 4.1	