



KOLENA
M 1:5

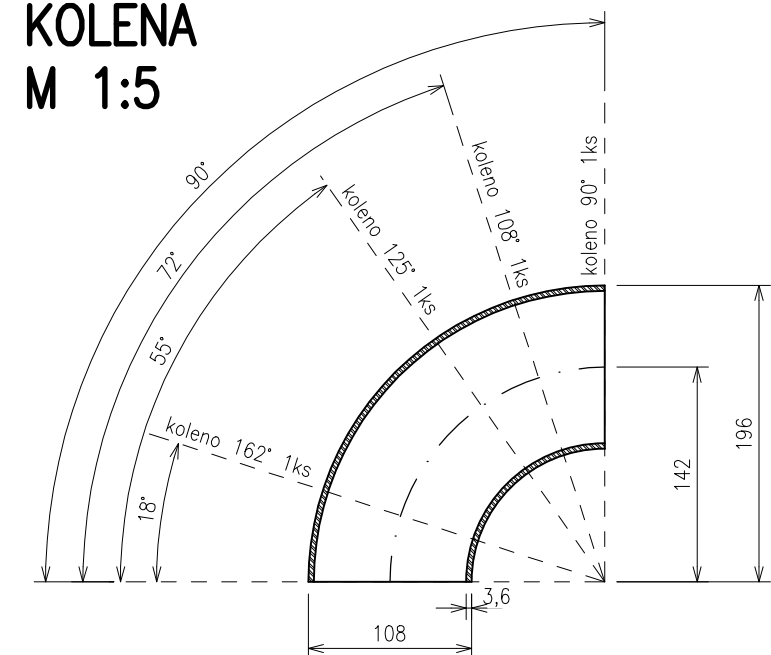


VÝPIS MATERIÁLU

Pozice	Název	Počet [ks]	Material	Čistý rozměr	Poznámka	Hmotnost [kg]
1	Zavzdušňovací potrubí	1	1.4301	sestava		80.46
2	Krycí hlavice	1	SPT360	sestava		8.90
3	Spojovací materiál M14	4	A2	chem. kotva M14/100	DIN 975, 934	0.40
					Hmotnost celkem [kg]	89.75


ZAVZDUŠŇOVACÍ POTRUBÍ – CELKOVÁ SESTAVA
BOKORYSNÉ SCHÉMA
M 1:20

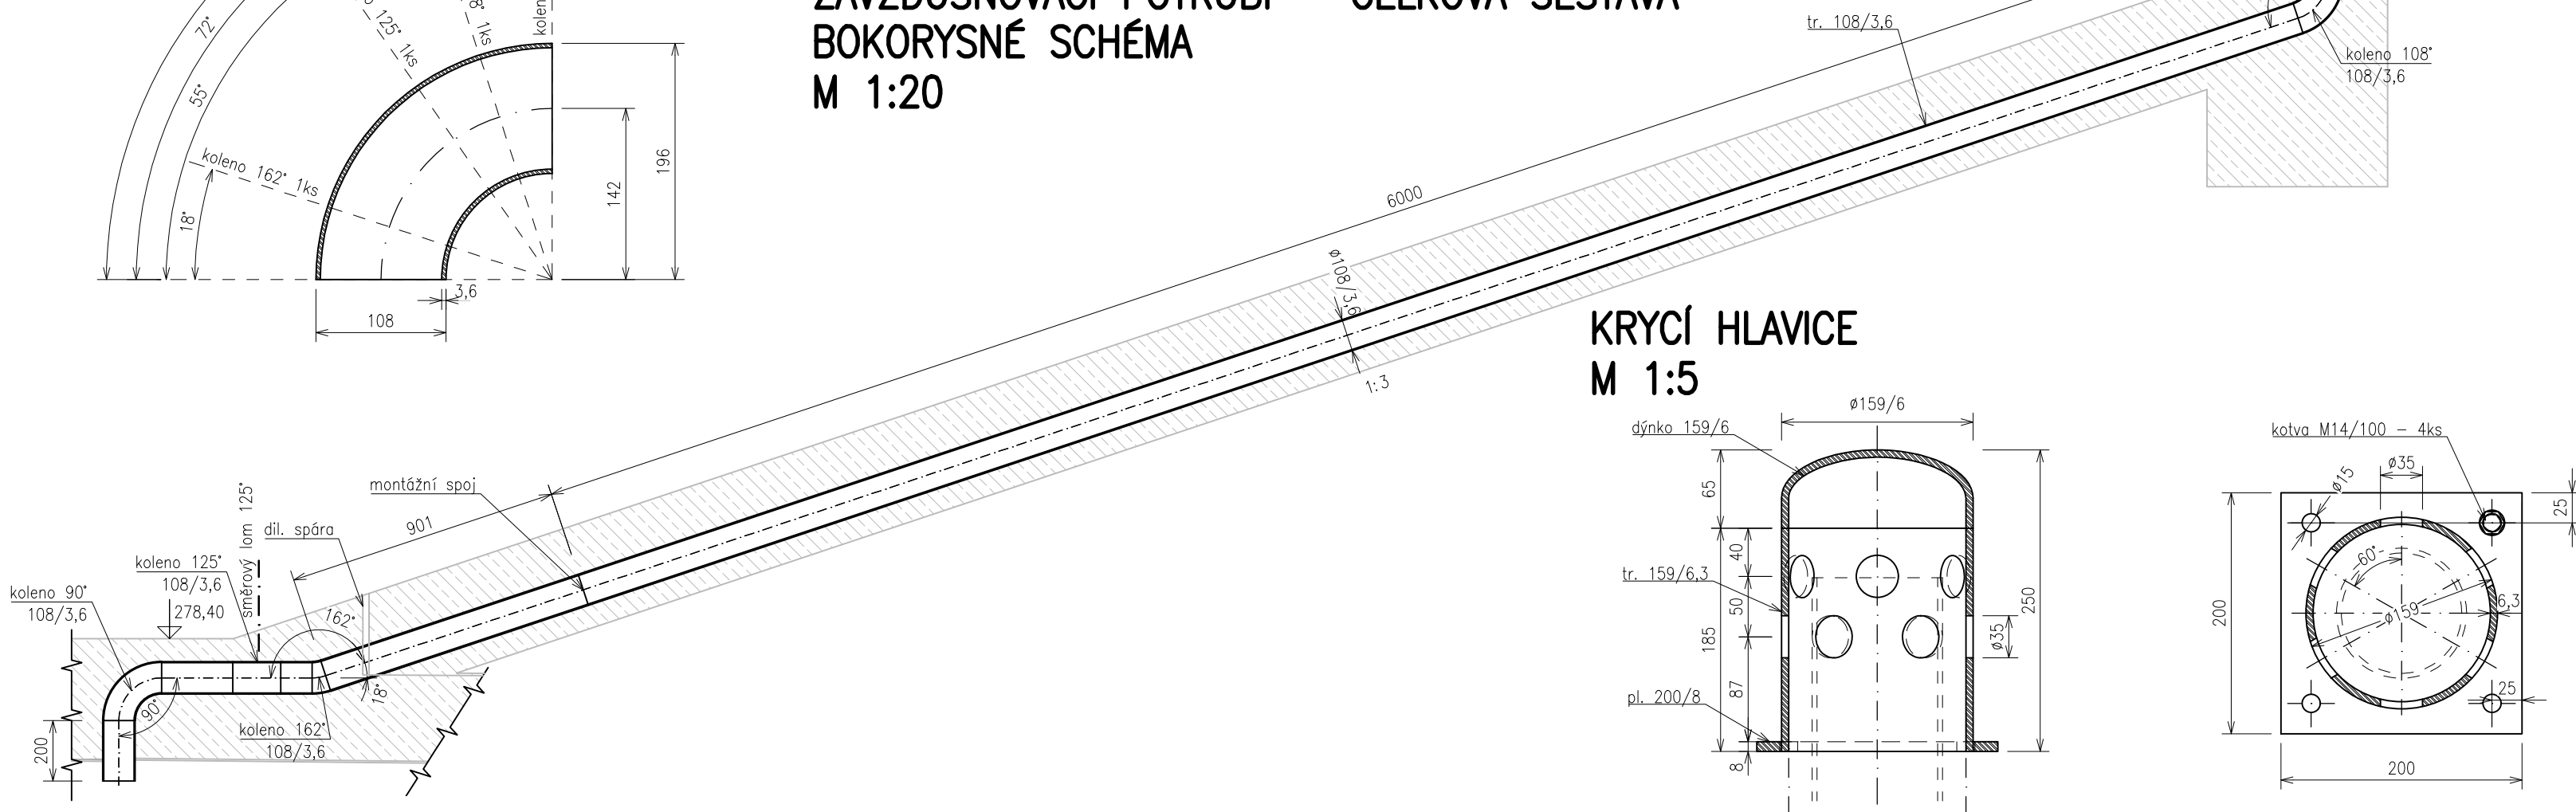

KRYCÍ HLAVICE
M 1:5

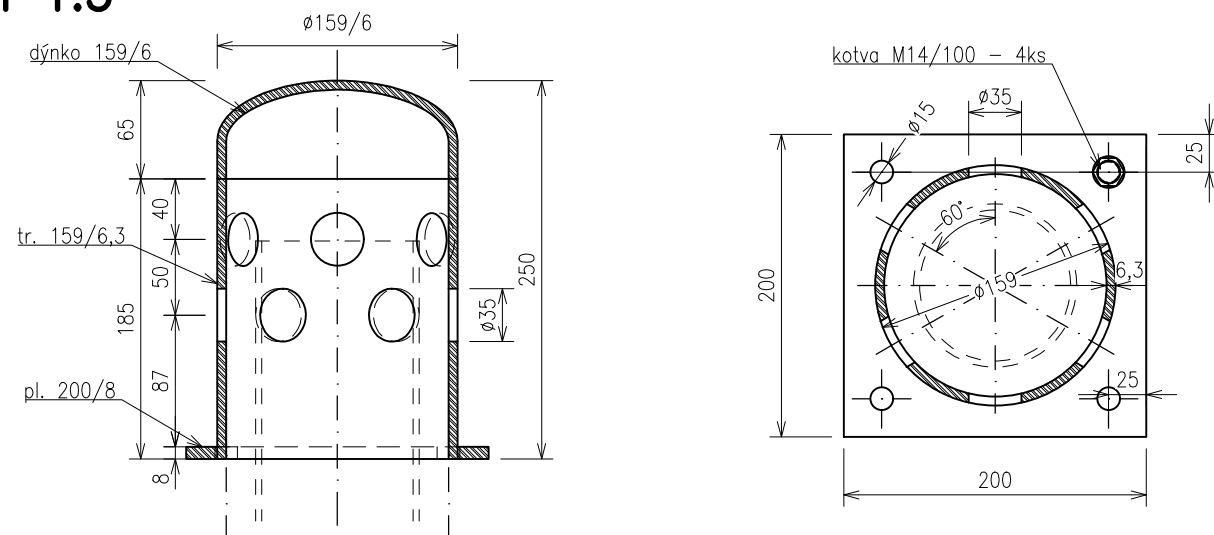

NÁRYS
M 1:20

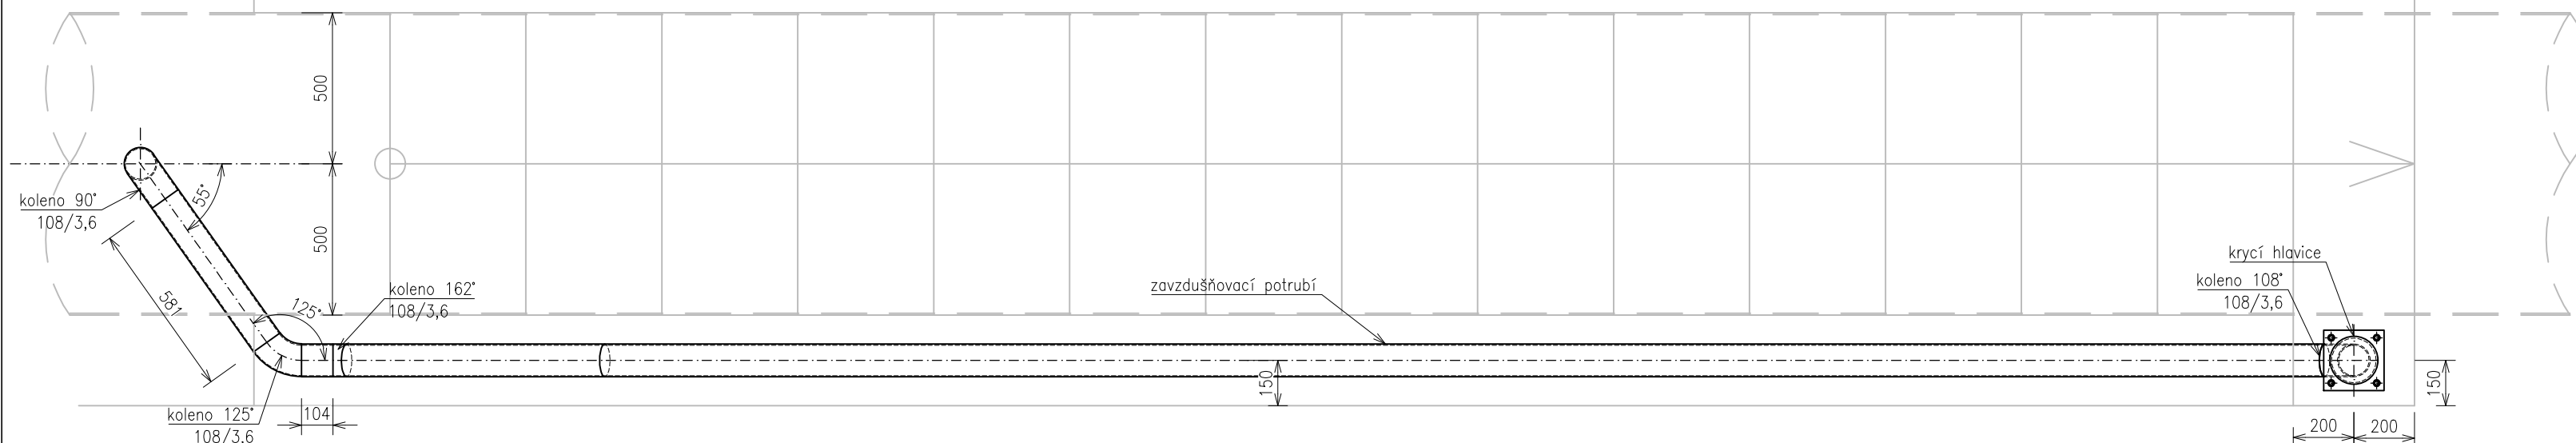

SYSTÉM POVRCHOVÉ OCHRANY:

KRYCÍ HLAVICE

1/ otryskání křemičitým pískem na stupeň čistoty Sa 2,5

2/ metalizace

- 1x žárové zinkování, tloušťka vrstvy 120 µm

3/ nátěr systémem

- 1x základní nátěr, tl. 100 µm
- 1x nátěr, tl. 200 µm
- 1x krycí vrstva, tl. 80 µm

Odstín RAL 7045 šedá, pololesk

POZNÁMKY:

Tato dokumentace nenahrazuje dílenskou dokumentaci. Dílenskou dokumentaci bude zajišťovat dodavatel stavby.

DOPRACOVÁNÍ VYBRANÝCH DÍLČÍCH PRVKŮ A DETAILŮ V RÁMCI VÝROBNÍ DOKUMENTACE

1/ z hlediska dopravy a instalace bude dopracováno rozdělení potrubí do min. 2 oddělených celků, které budou propojeny až na stavbě

2/ budou dopracovány svárové spoje


VÝROBNÍ DOKUMENTACE A MONTÁŽNÍ POSTUP MUSÍ BÝT PŘED ZAHÁJENÍM VÝROBY

SCHVÁLENY INVESTOREM

Výškový systém Balt p.v.

Souřadný systém S-JTSK

6			
5			
4			
3			
2			
1			
REVIZE	POPIS	DATUM	SCHVÁLIL

Sweco Hydroprojekt a.s. Ústředí Praha Táborská 31, 140 16 Praha 4; praha@sweco.cz; www.sweco.cz				SWECO 	
VYPRACOVAL	Metelka, DiS.	HIP	Ing. Brožová	T. KONTROLA	Ing. Veselý
PROJEKTANT	Metelka, DiS.	ŘEDITEL DIVIZE	Ing. Matějček	DATUM	12/2018
OBJEDNATEL	Povodí Labe, státní podnik			OKRES	Trutnov
AKCE: SN Žireč				ČÍSLO ZAKÁZKY	11-6229-0103
				STUPEŇ	DPS
				FORMÁT	3 A4
				MĚŘÍTKO	1:20, 1:5
				ARCHIVNÍ ČÍSLO	018195/18/1
ČÁST STAVBY	SO 03.1 Spodní výpust			SO/PS	SO 03
PŘÍLOHA: Zavzdušňovací potrubí				ČÍSLO PŘÍLOHY	D.1.3.5.3

Tato dokumentace včetně všech příloh (s výjimkou dat poskytnutých objednatelem) je duševním vlastnictvím akciové společnosti Sweco Hydroprojekt a.s. Objednatel této dokumentace je oprávněn ji využít k účelům vyplývajícím z uzavřené smlouvy bez jakéhokoli omezení. Jiné osoby (jak fyzické, tak právnické) nejsou bez předchozího výslovného souhlasu objednatele oprávněny tuto dokumentaci ani její části jakkoli využívat, kopírovat (ani jiným způsobem rozmnožovat) nebo zpřístupnit dalším osobám. Poznámka: Podpis zpracovatelé jsou připevněny pouze k výtisku číslo 01 nebo originálu přílohy (matrici).