




SO 03.2 ÚPRAVA KORYTA
PODÉLNÝ ŘEZ
M 1:50/10

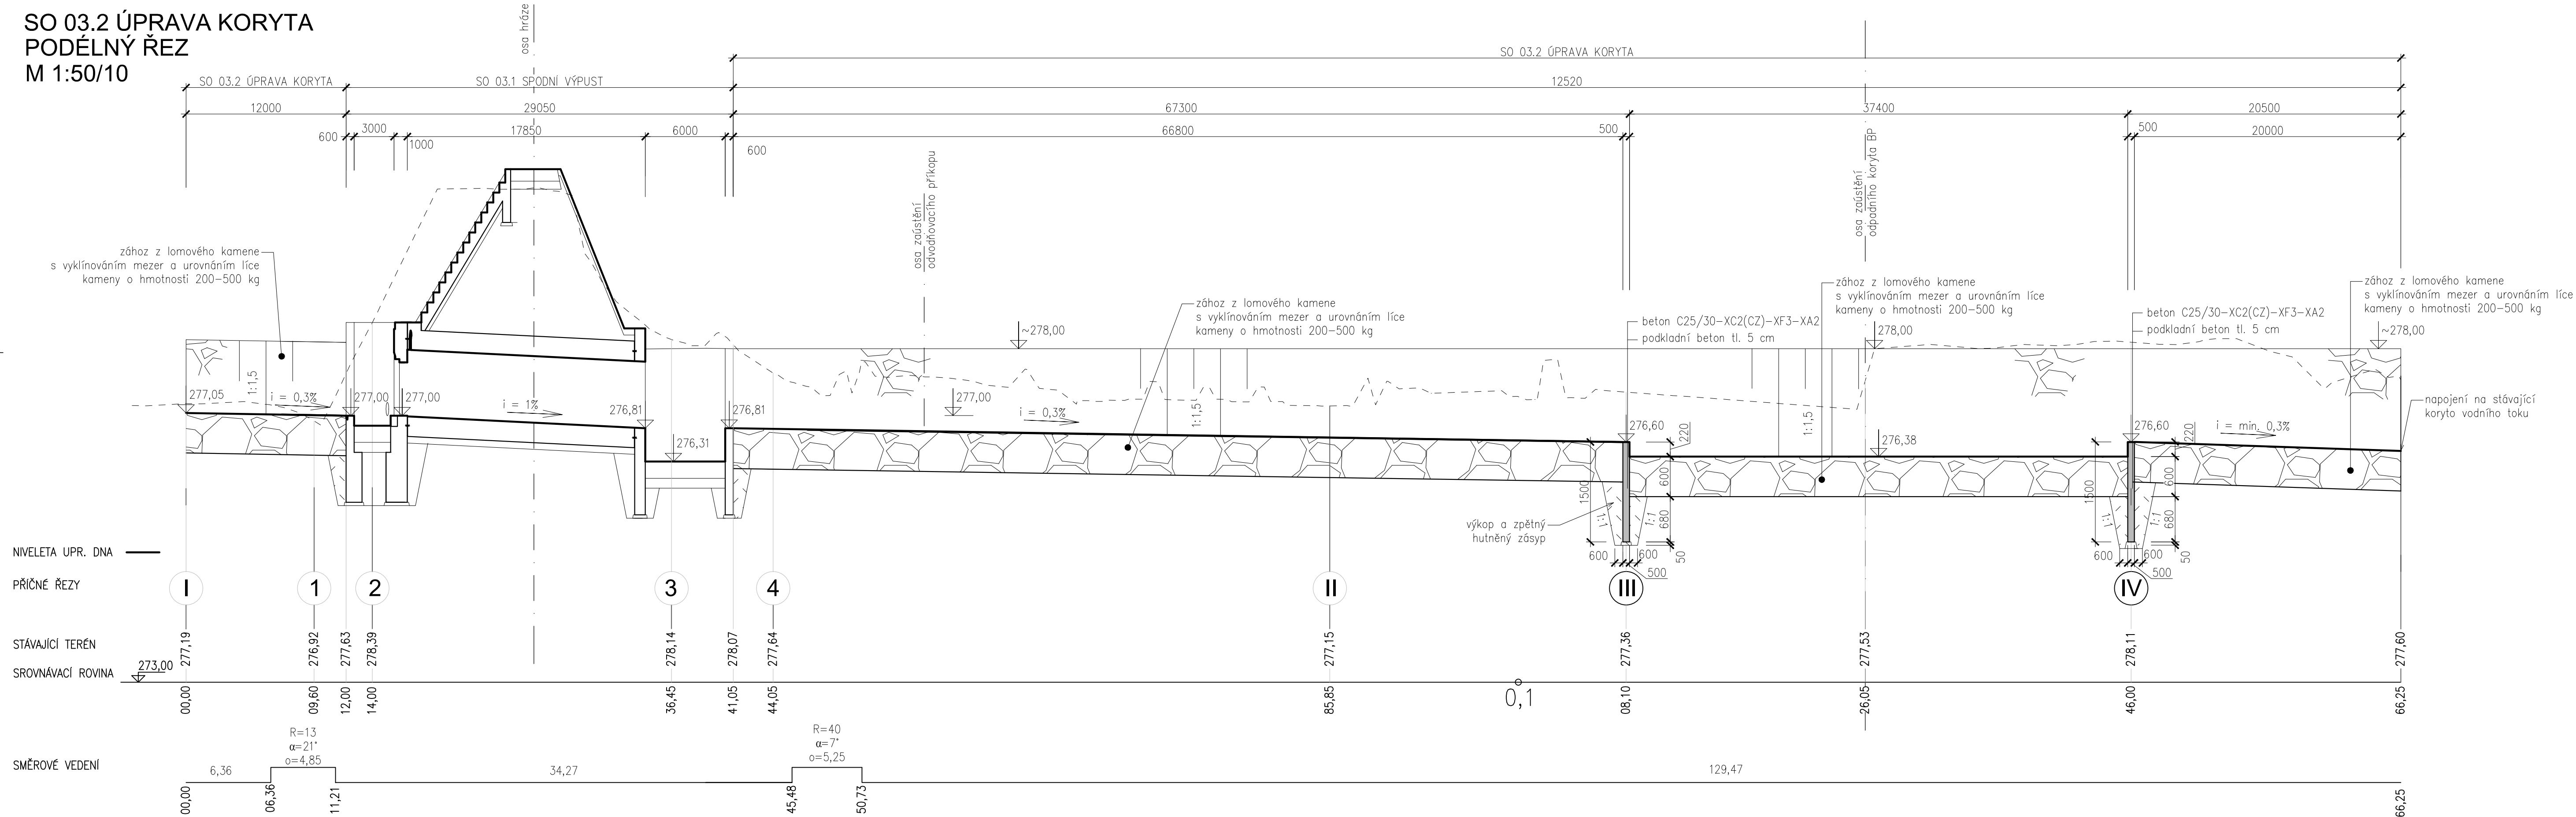


ŘEZ I-I'
M 1:50

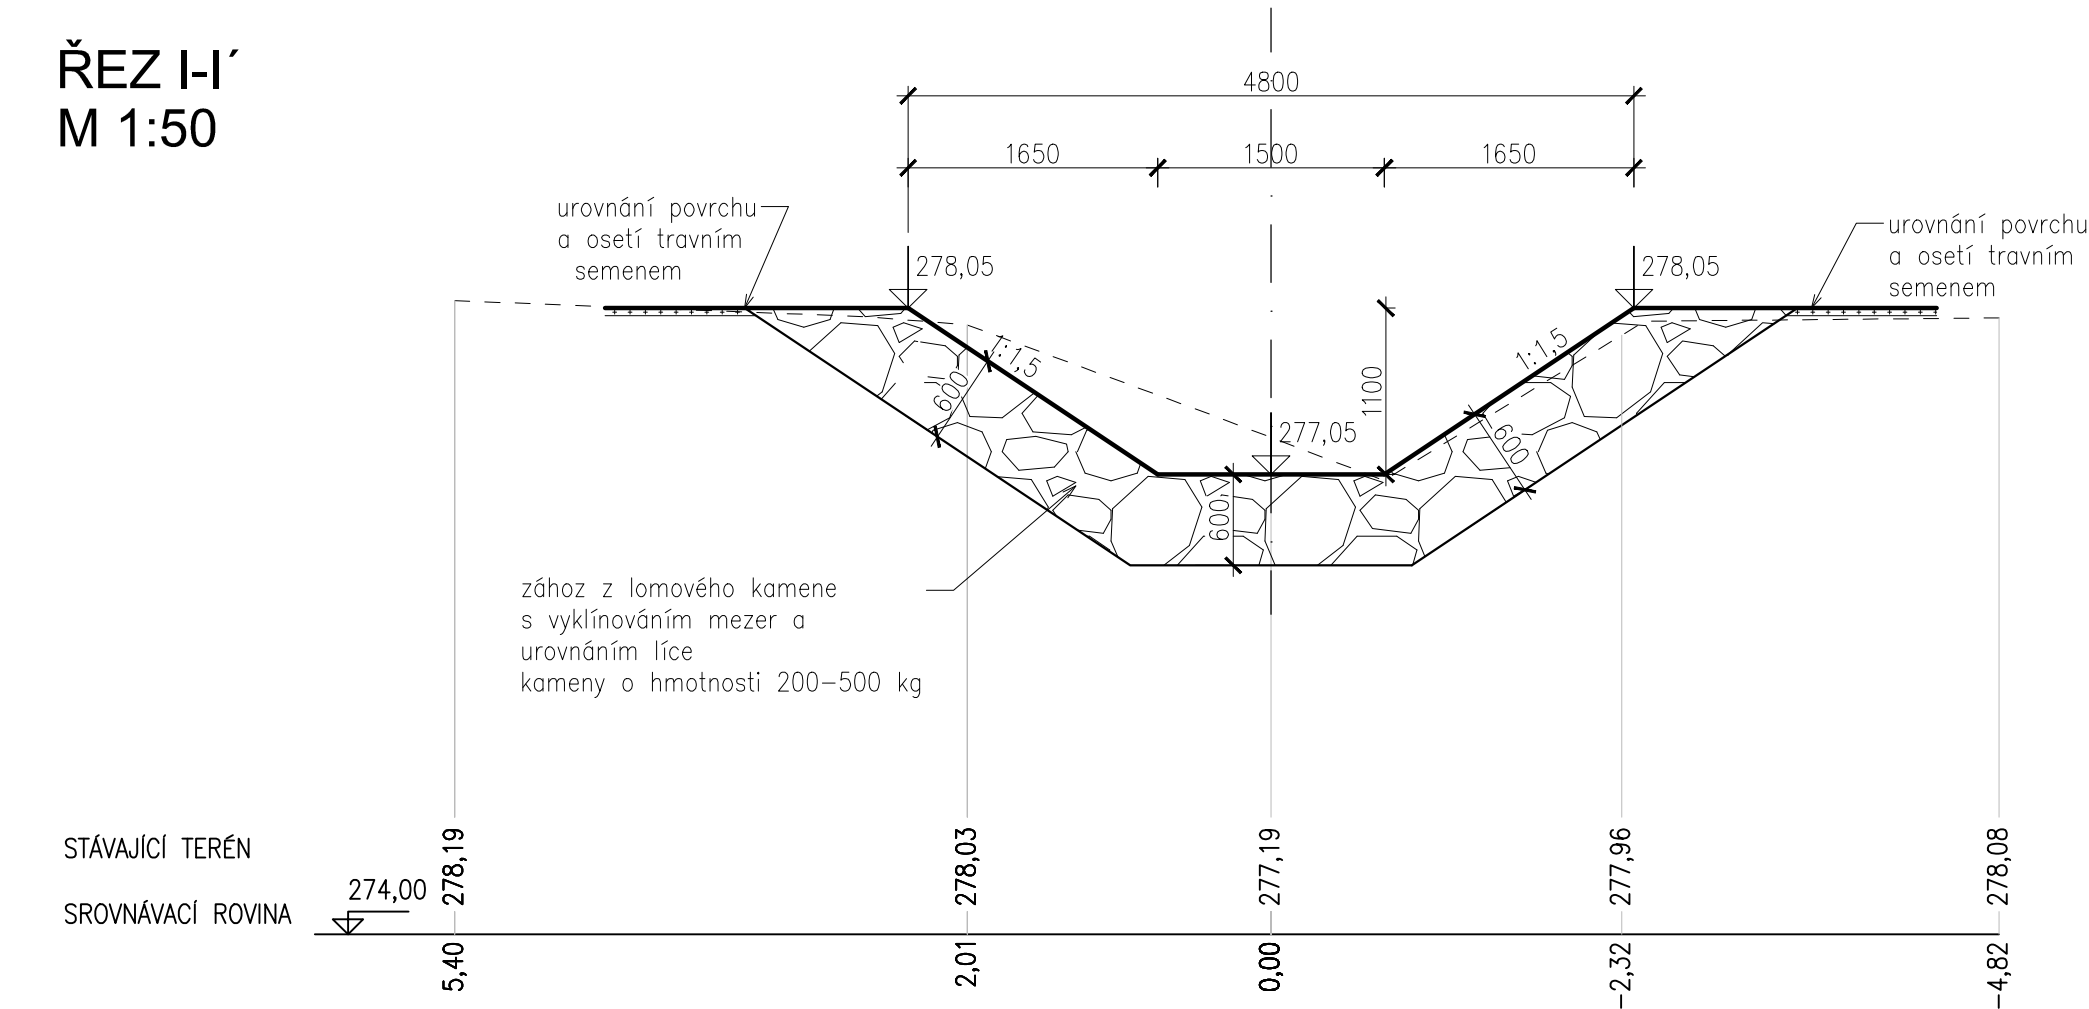


ŘEZ II-II'
M 1:50

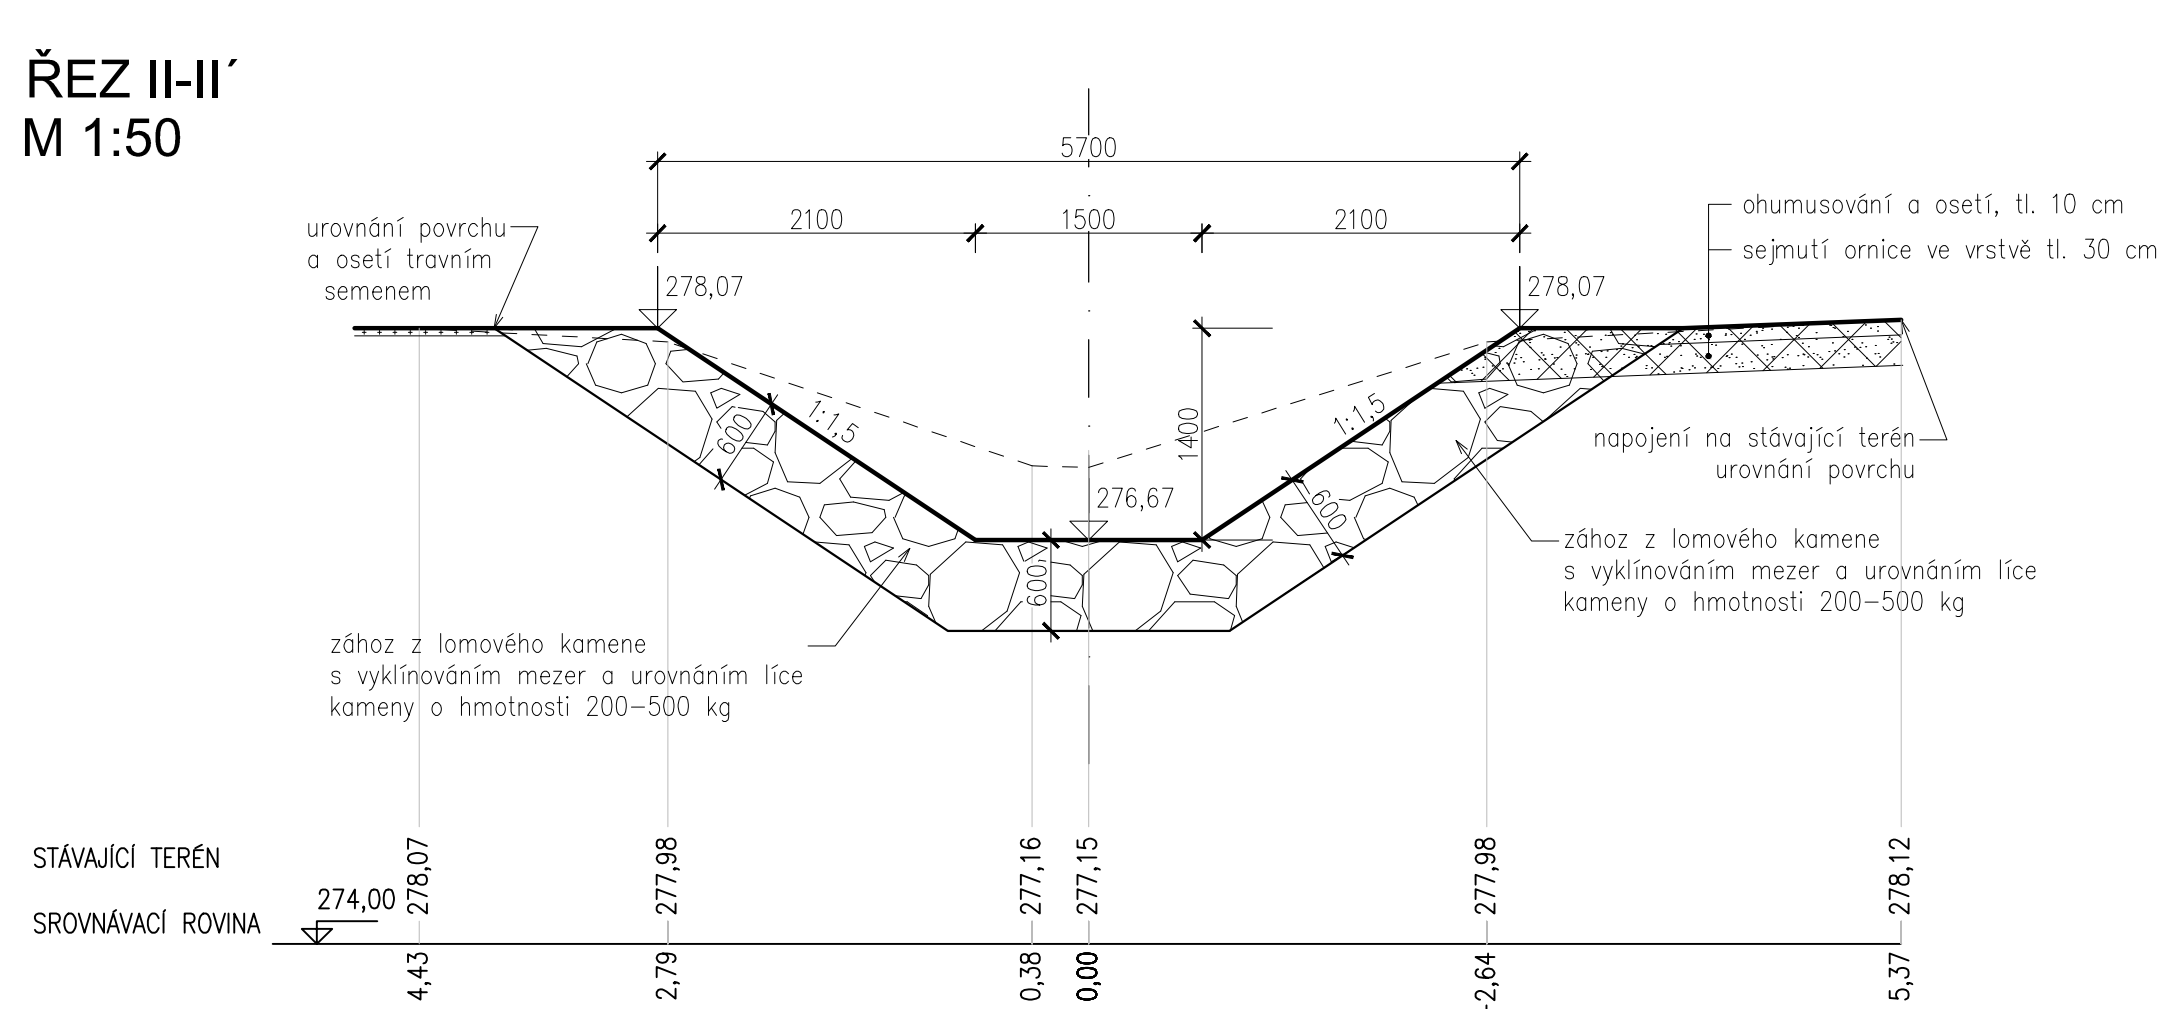

ŘEZ IV-IV'
M 1:50

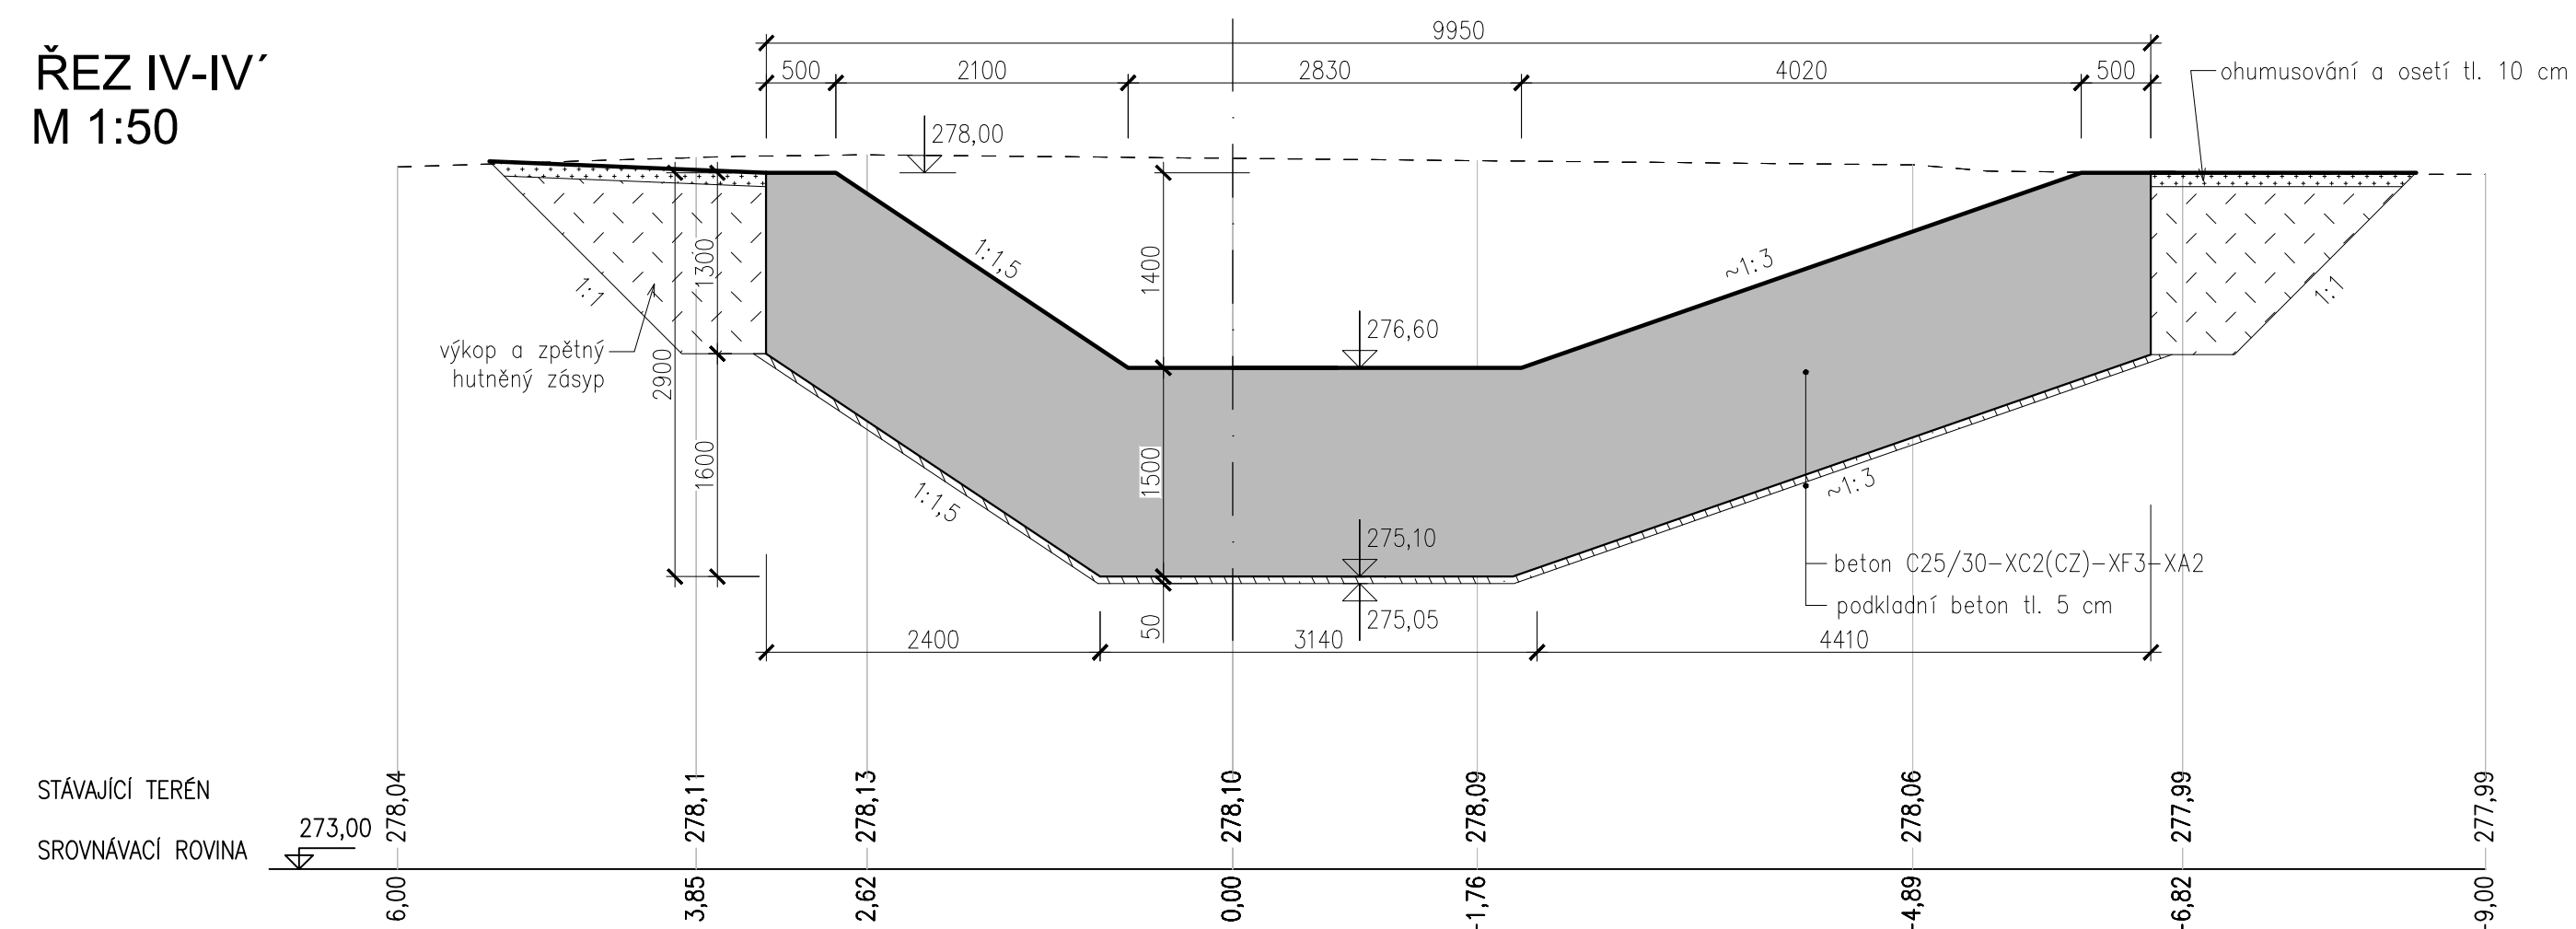

ŘEZ III-III'
M 1:50

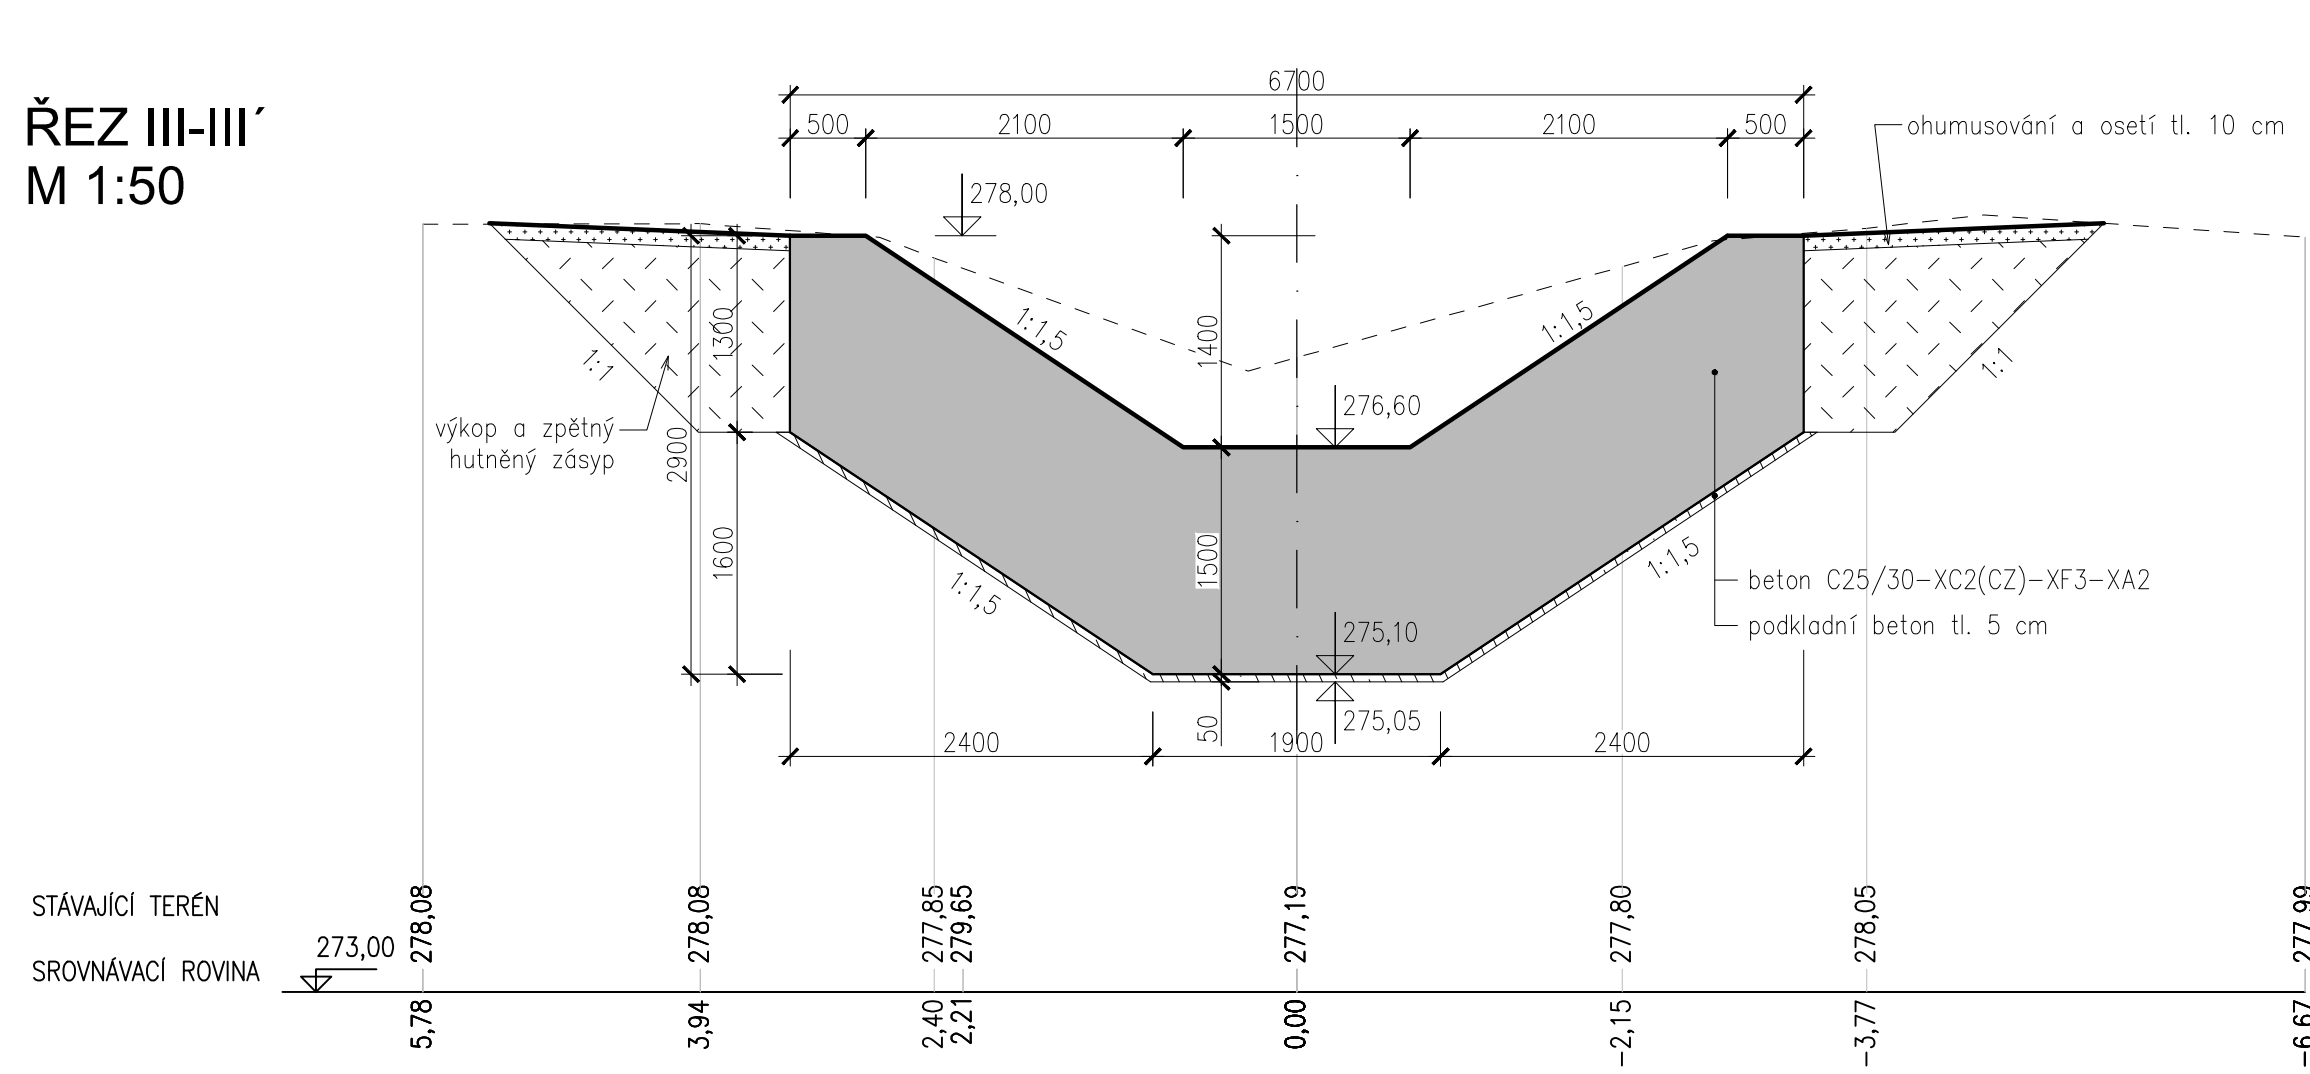

LEGENDA:

- ZÁHOZ Z LOMOVÉHO KAMENE
- NÁSYPI HRÁZE / ZPĚTNÝ HUTNĚNÝ ZÁSYP
- SEJMUTÍ ORNICE
- OHUMUSOVÁNÍ A OSETÍ
- BETONOVÁ KONSTRUKCE
- PODKLADNÍ BETON / BETONOVÉ LOŽE

BETON PRO STABILIZAČNÍ PRAHY C25/30-XC2(CZ)-XF3
PODKLADNÍ BETON C12/15-X0, tl. 5cm

Výškový systém Balt p.v. Souladný systém S-JTSK

6			
5			
4			
3			
2			
1			
REVIZE	POPIS	DATUM	SCHVÁLIL

Sweco Hydroprojekt a.s. Ústředí Praha Táborská 31, 140 16 Praha 4; praha@sweco.cz; www.sweco.cz				SWECO	
VYPRACOVAL	Meteika, DIS.	HIP	Ing. Brožová	T. KONTROLA	Ing. Veselý
PROJEKTANT	Ing. Brožová	ŘEDITEL DIVIZE	Ing. Matějček	DATUM	12/2018
OBJEDNATEL	Povodí Labe, státní podnik			OKRES	Trutnov
AKCE:	SN Žireč				ČÍSLO ZAKÁZKY
					11-6229-0103
					STUPEŇ
					DPS
					FORMÁT
					12 A4
					MĚŘÍTKO
					1:50
					ARCHIVNÍ ČÍSLO
					018192/18/1
ČÁST STAVBY	SO 03.2 Úprava koryta			SO/PS	SO 03
PŘÍLOHA:	Úprava koryta			ČÍSLO PŘÍLOHY	D.1.3.6.1
				f	1

Tato dokumentace včetně všech příloh (s výjimkou dat poskytnutých objednatel) je duševním vlastnictvím akciové společnosti Sweco Hydroprojekt a.s. Objednatel této dokumentace je oprávněn ji využít k účelům vyplývajícím z uzavřené smlouvy bez jakéhokoli omezení. Jiné osoby (jak fyzické, tak právnické) nejsou bez předchozího výslovného souhlasu objednatele oprávněny tuto dokumentaci ani její části jakkoli využívat, kopírovat (ani jiným způsobem rozmnožovat) nebo zpřístupnit dalším osobám. Poznámka: Podpisy zpracovatelů jsou připojeny pouze k výškové číslu 01 nebo originálu přílohy (matrice).