



PODÉLNÝ PROFIL
MĚŘÍTKO 1:500/100

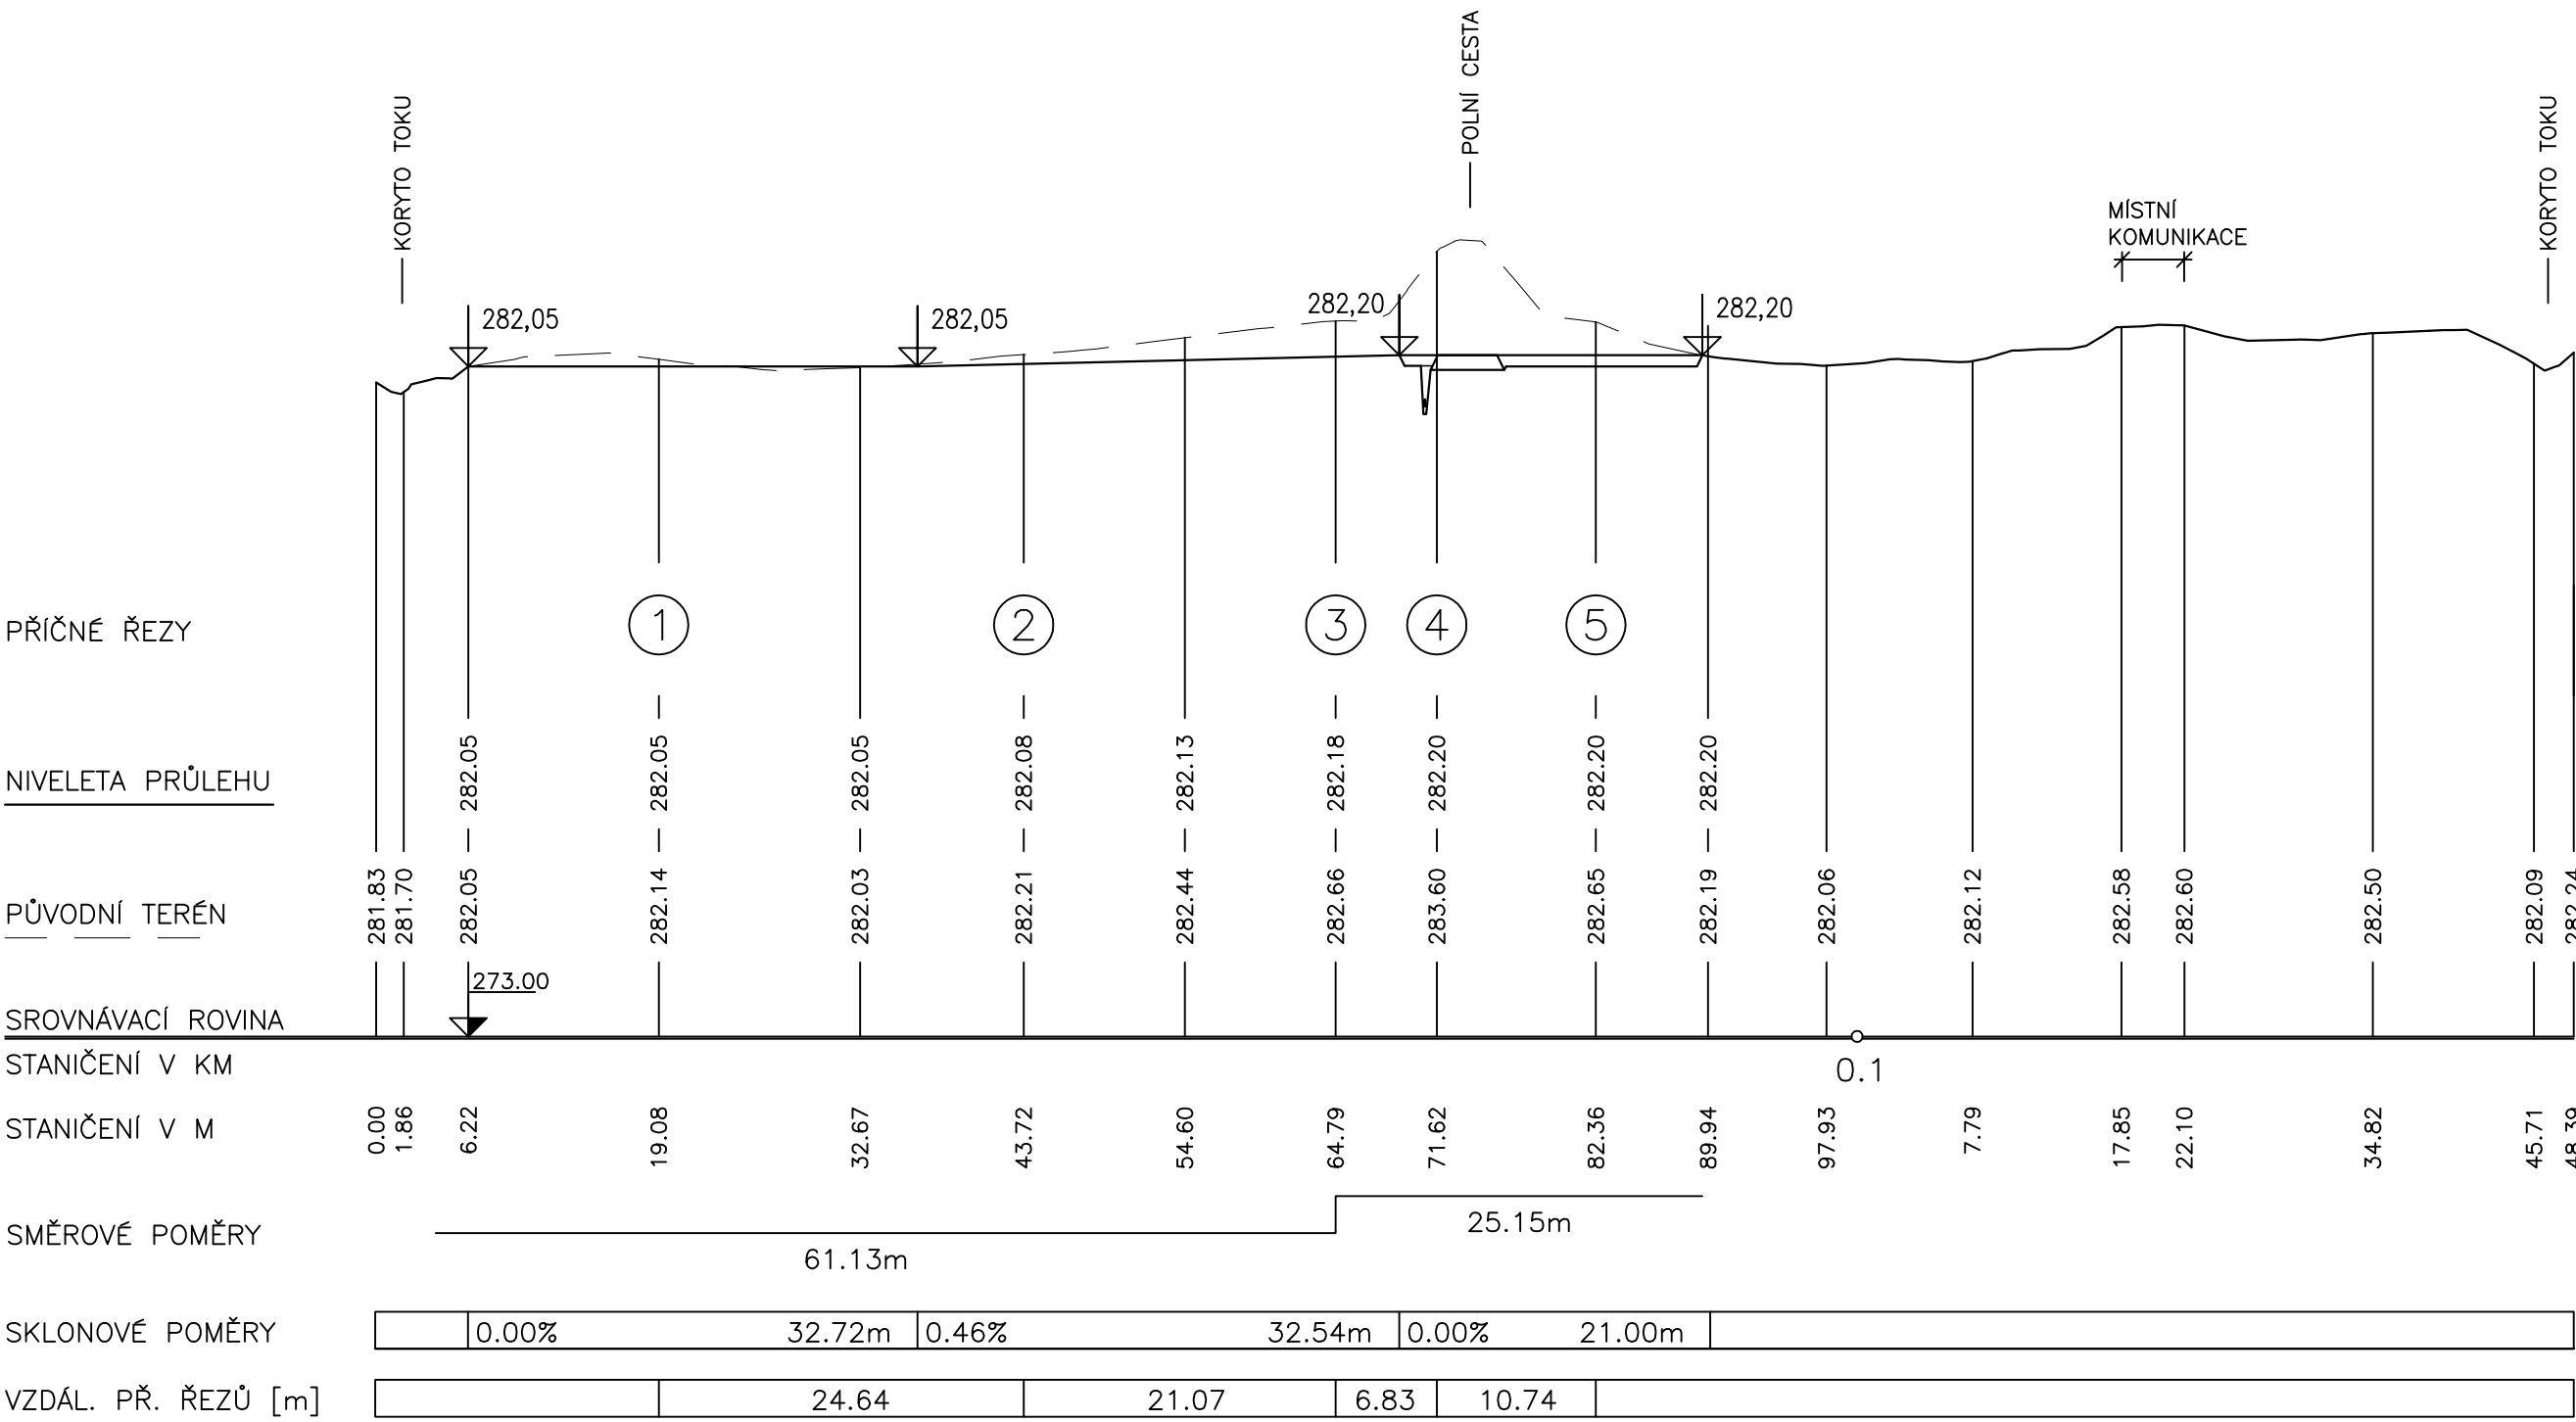

| | | | |
|--------------------------|-------|------------------------|----------|
| Výškový systém Balt p.v. | | Souřadný systém S-JTSK | |
| 6 | | | |
| 5 | | | |
| 4 | | | |
| 3 | | | |
| 2 | | | |
| 1 | | | |
| REVIZE | POPIS | DATUM | SCHVÁLIL |

| | | | | | | |
|--|----------------------------|----------------|---------------|---|--------------|---|
| Sweco Hydroprojekt a.s. Ústředí Praha Táborská 31, 140 16 Praha 4; praha@sweco.cz; www.sweco.cz | | | | SWECO  | | |
| VYPRACOVAL | Ing. Sychra | HIP | Ing. Brožová | T. KONTROLA | Ing. Veselý | |
| PROJEKTANT | Ing. Brožová | ŘEDITEL DIVIZE | Ing. Matějček | DATUM | 12/2018 | |
| OBJEDNATEL | Povodí Labe, státní podnik | | | OKRES | Trutnov | |
| AKCE: SN Žireč | | | | ČÍSLO ZAKÁZKY | 11-6229-0103 | |
| | | | | STUPEŇ | DPS | |
| | | | | FORMÁT | 3xA4 | |
| | | | | MĚŘÍTKO | 1:500/100 | |
| | | | | ARCHIVNÍ ČÍSLO | 018224/18/1 | |
| ČÁST STAVBY | Průleh | | | SO/PS | SO 07 | |
| PŘÍLOHA: Podélný profil průlehem | | | | ČÍSLO PŘÍLOHY | D.1.7.4 | c |
| | | | | | 1 | |

Tato dokumentace včetně všech příloh (s výjimkou dat poskytnutých objednatelem) je duševním vlastnictvím akciové společnosti Sweco Hydroprojekt a.s. Objednatel této dokumentace je oprávněn ji využít k účelům vyplývajícím z uzavřené smlouvy bez jakéhokoli omezení. Jiné osoby (jak fyzické, tak právnické) nejsou bez předchozího výslovného souhlasu objednatele oprávněny tuto dokumentaci ani její části jakkoli využívat, kopírovat (ani jiným způsobem rozmnožovat) nebo zpřístupnit dalším osobám.
Poznámka: Podpisy zpracovatelů jsou připojeny pouze k výtisku číslo 01 nebo originálu přílohy (matrici).