




ŘEZ A-A'  
M 1:50

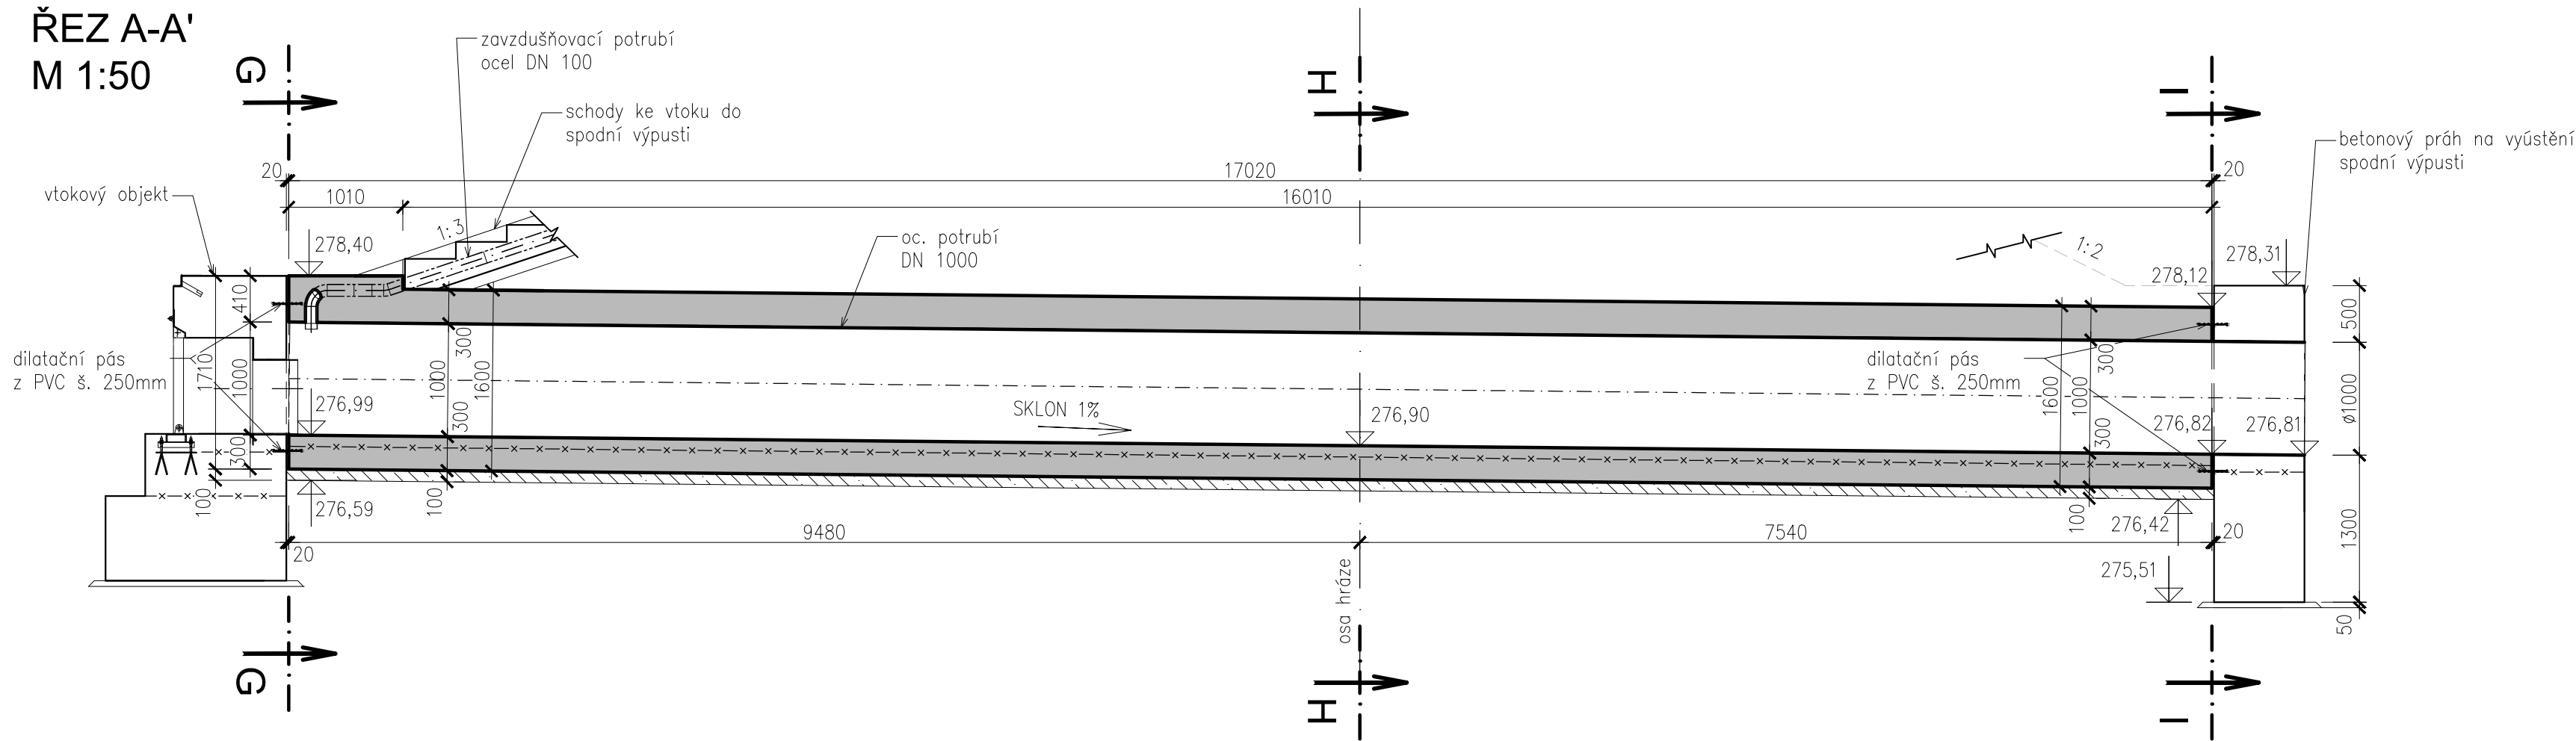


PŮDORYS  
M 1:50

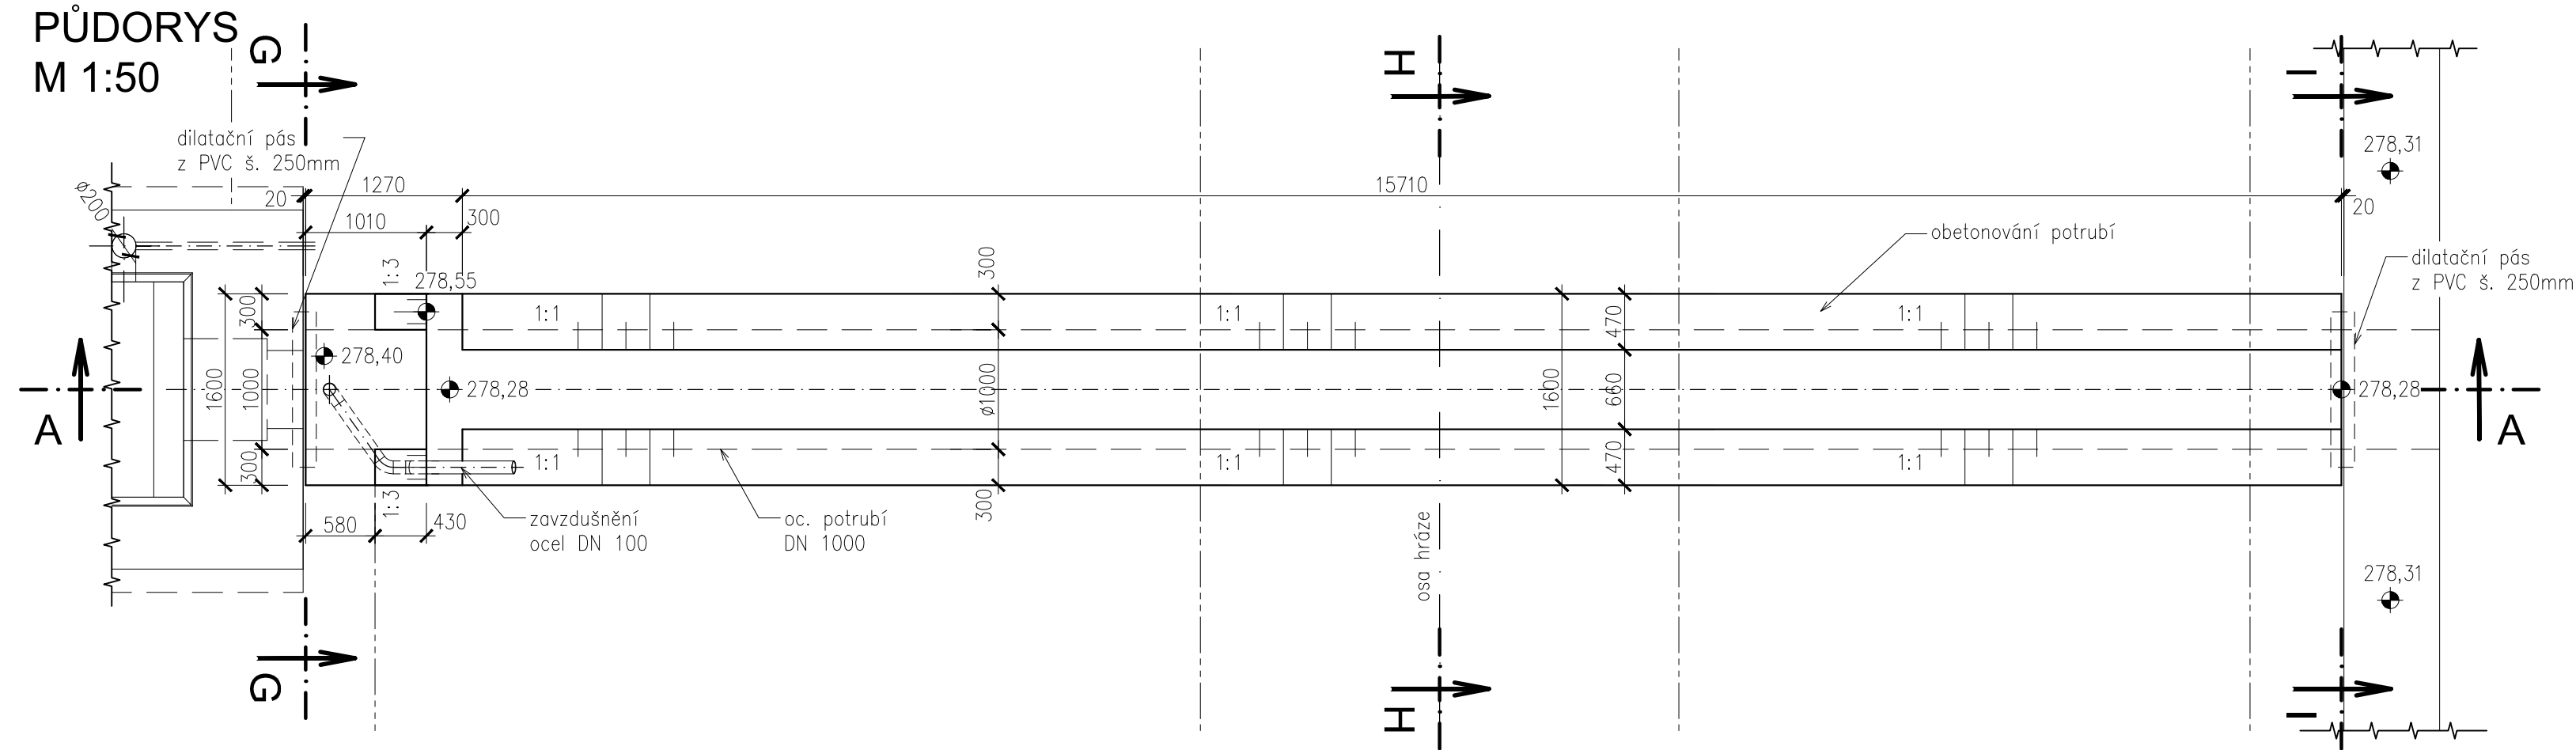


ŘEZ G-G'  
M 1:50

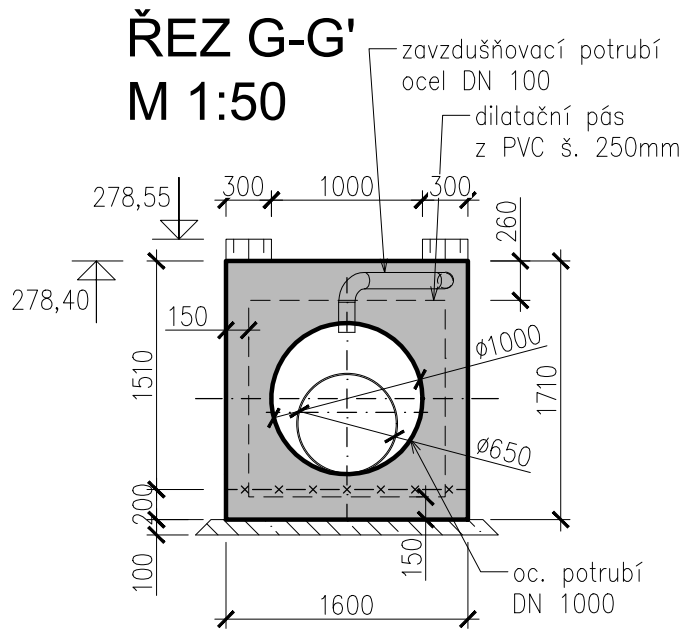

ŘEZ H-H'  
M 1:50

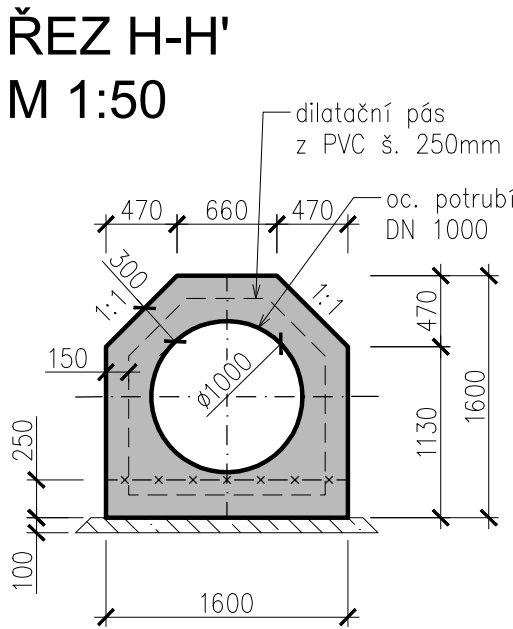

ŘEZ I-I'  
M 1:50

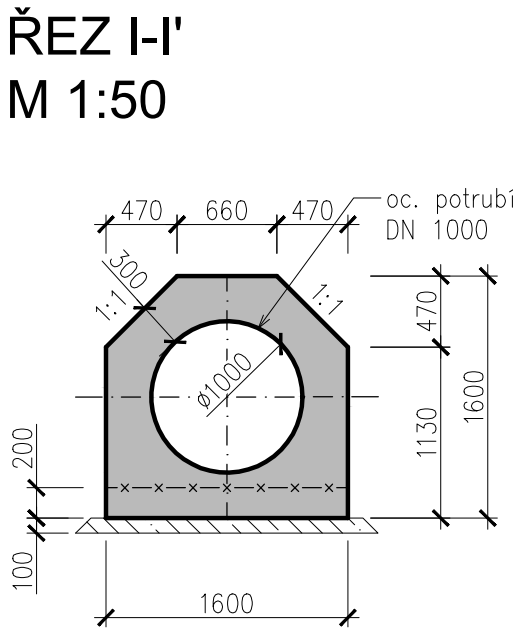


POZNÁMKA:  
Zabetonované zámečnické prvky viz přílohy D.1.3.5

- LEGENDA:
- BETONOVÁ KONSTRUKCE
  - PODKLADNÍ BETON
  - PRACOVNÍ SPÁRA

BETON C30/37-XC4(CZ)-XF3-XA2  
PODKLADNÍ BETON C12/15-X0, tl. 50MM  
BETONÁŘSKÁ OCEL B 500B  
MINIMÁLNÍ KRYTÍ VÝZTUŽE 50MM

Výškový systém Balt p.v.		Souřadný systém S-JTSK	
6			
5			
4			
3			
2			
1			
REVIZE	POPIS	DATUM	SCHVÁLIL

Sweco Hydroprojekt a.s. Ústředí Praha Táborská 31, 140 16 Praha 4; praha@sweco.cz; www.sweco.cz				<b>SWECO</b> 		
VYPRACOVAL	Metelka, DiS.	HIP	Ing. Brožová	T. KONTROLA	Ing. Veselý	
PROJEKTANT	Ing. Brožová	ŘEDITEL DIVIZE	Ing. Matějček	DATUM	12/2018	
OBJEDNATEL	Povodí Labe, státní podnik			OKRES	Trutnov	
AKCE:  <div>SN Žireč</div>				ČÍSLO ZAKÁZKY	11-6229-0103	
				STUPEŇ	DPS	
				FORMÁT	4 A4	
				MĚŘÍTKO	1:50	
				ARCHIVNÍ ČÍSLO	018179/18/1	
				ČÁST STAVBY	SO 03.1 Spodní výpust	
PŘÍLOHA: Obetonování odpadního potrubí - výkres tvaru				ČÍSLO PŘÍLOHY	D.1.3.3.2	e 1

Tato dokumentace včetně všech příloh (s výjimkou dat poskytnutých objednatelem) je duševním vlastnictvím akciové společnosti Sweco Hydroprojekt a.s. Objednatel této dokumentace je oprávněn ji využít k účelům vyplývajícím z uzavřené smlouvy bez jakéhokoli omezení. Jiné osoby (jak fyzické, tak právnické) nejsou bez předchozího výslovného souhlasu objednatele oprávněny tuto dokumentaci ani její části jakkoli využívat, kopírovat (ani jiným způsobem rozmnožovat) nebo zpřístupnit dalším osobám.  
Poznámka: Podpisy zpracovatelů jsou připojeny pouze k výtisku číslo 01 nebo originálu přílohy (matrici).