




PŮDORYS PŘEMOSTĚNÍ BEZPEČNOSTNÍCH PŘELIVŮ  
1:50

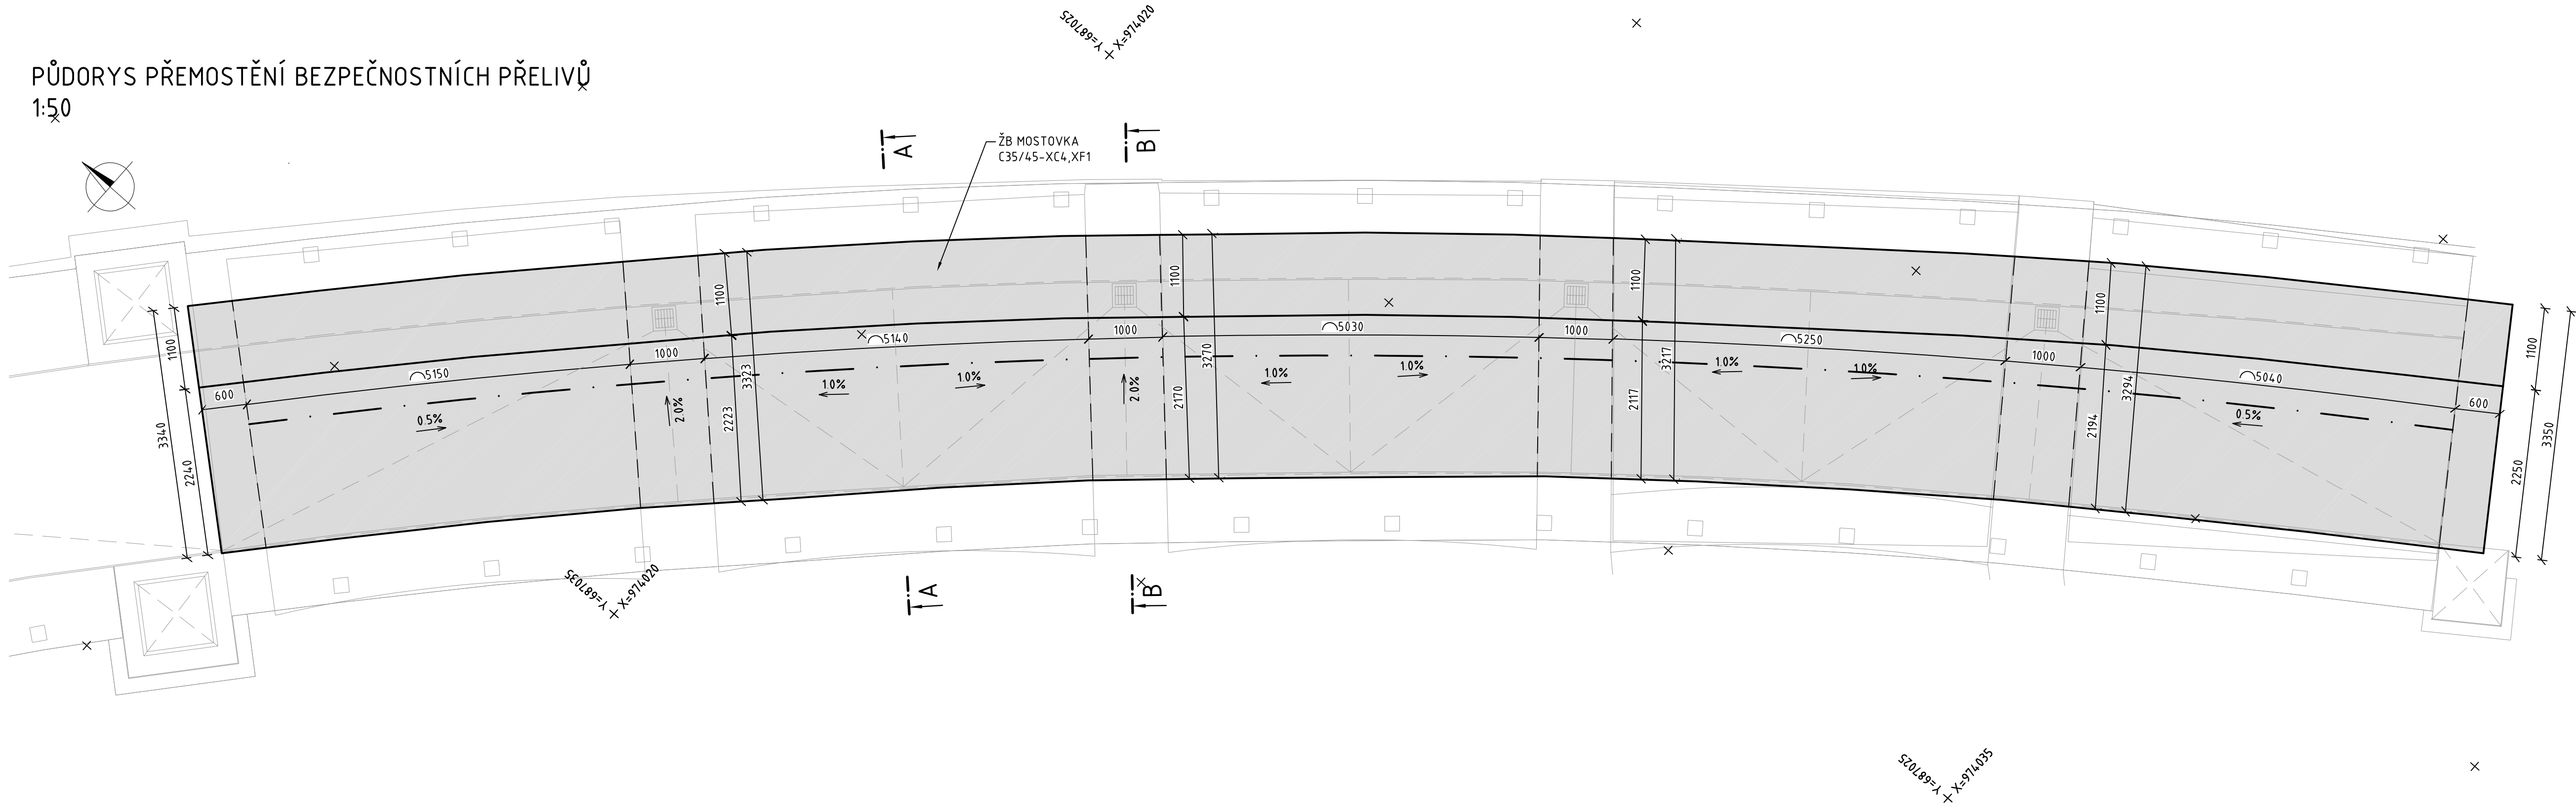


PODÉLNÝ ŘEZ V OSE MOSTOVKY  
1:50

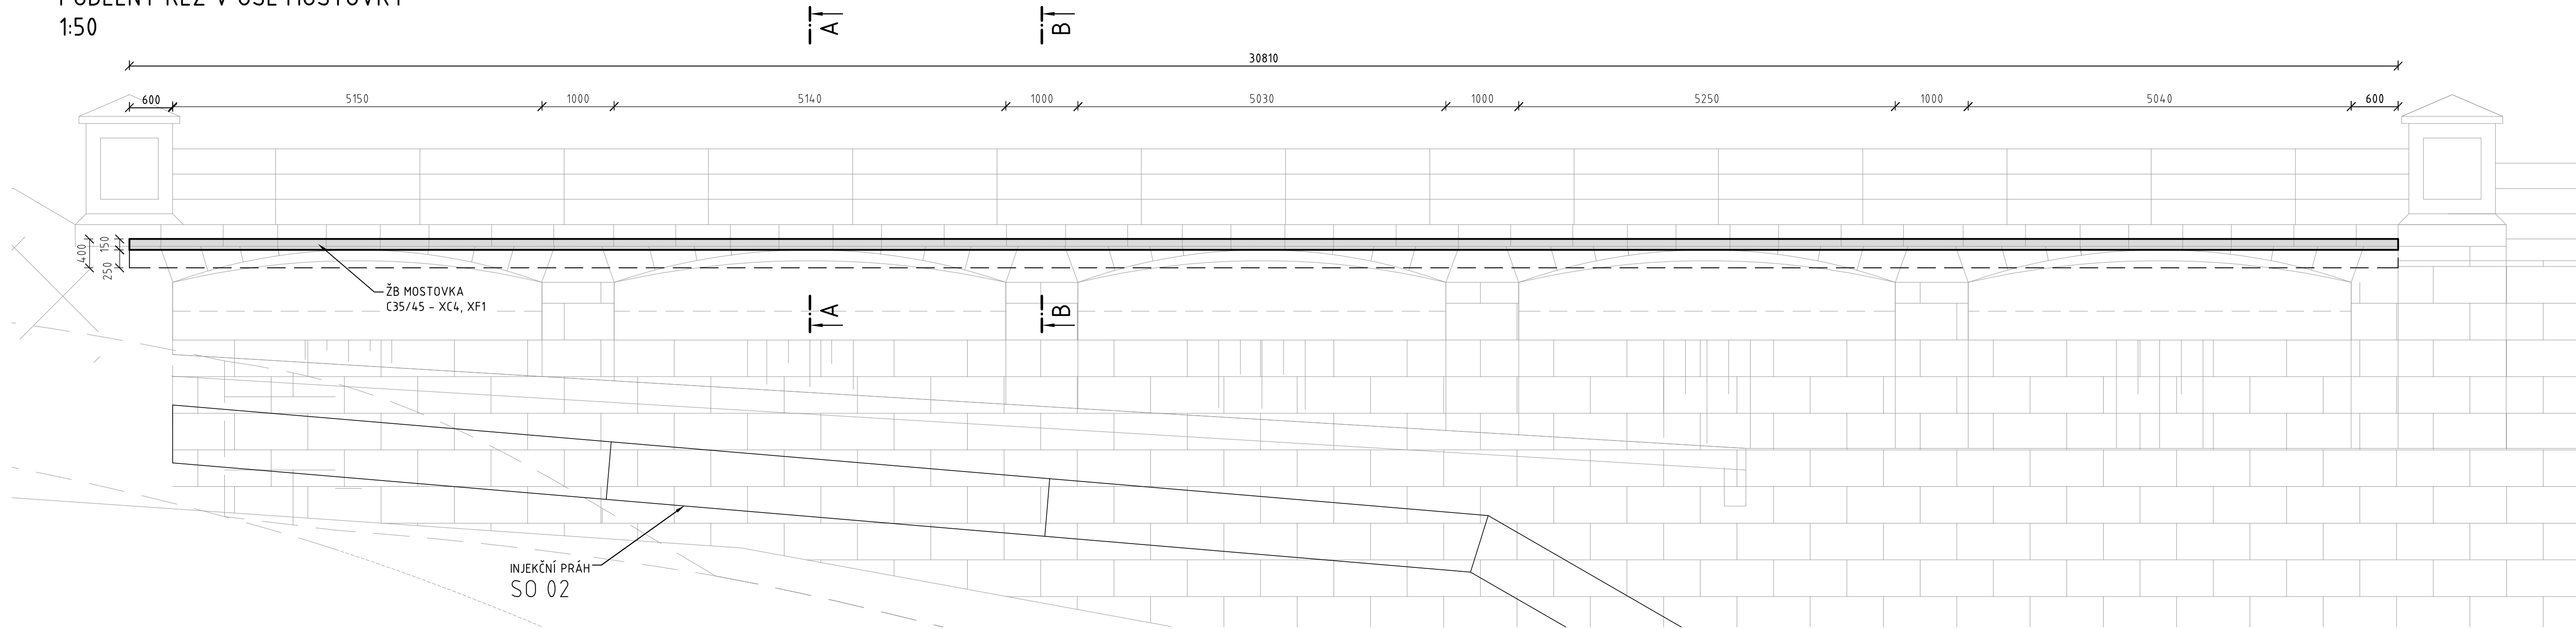

PŘÍČNÝ ŘEZ A-A  
M 1:25

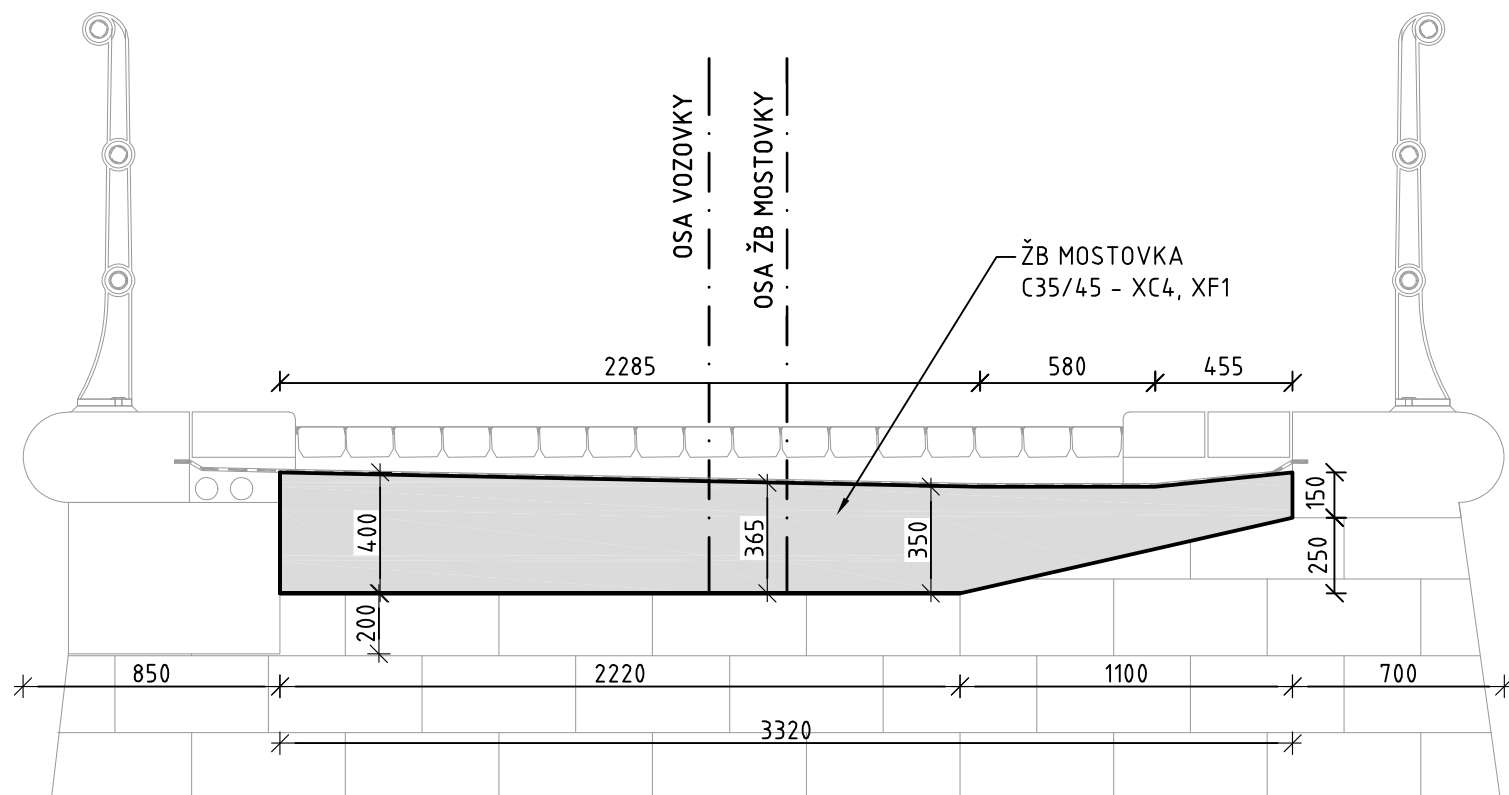

PŘÍČNÝ ŘEZ B-B  
M 1:25

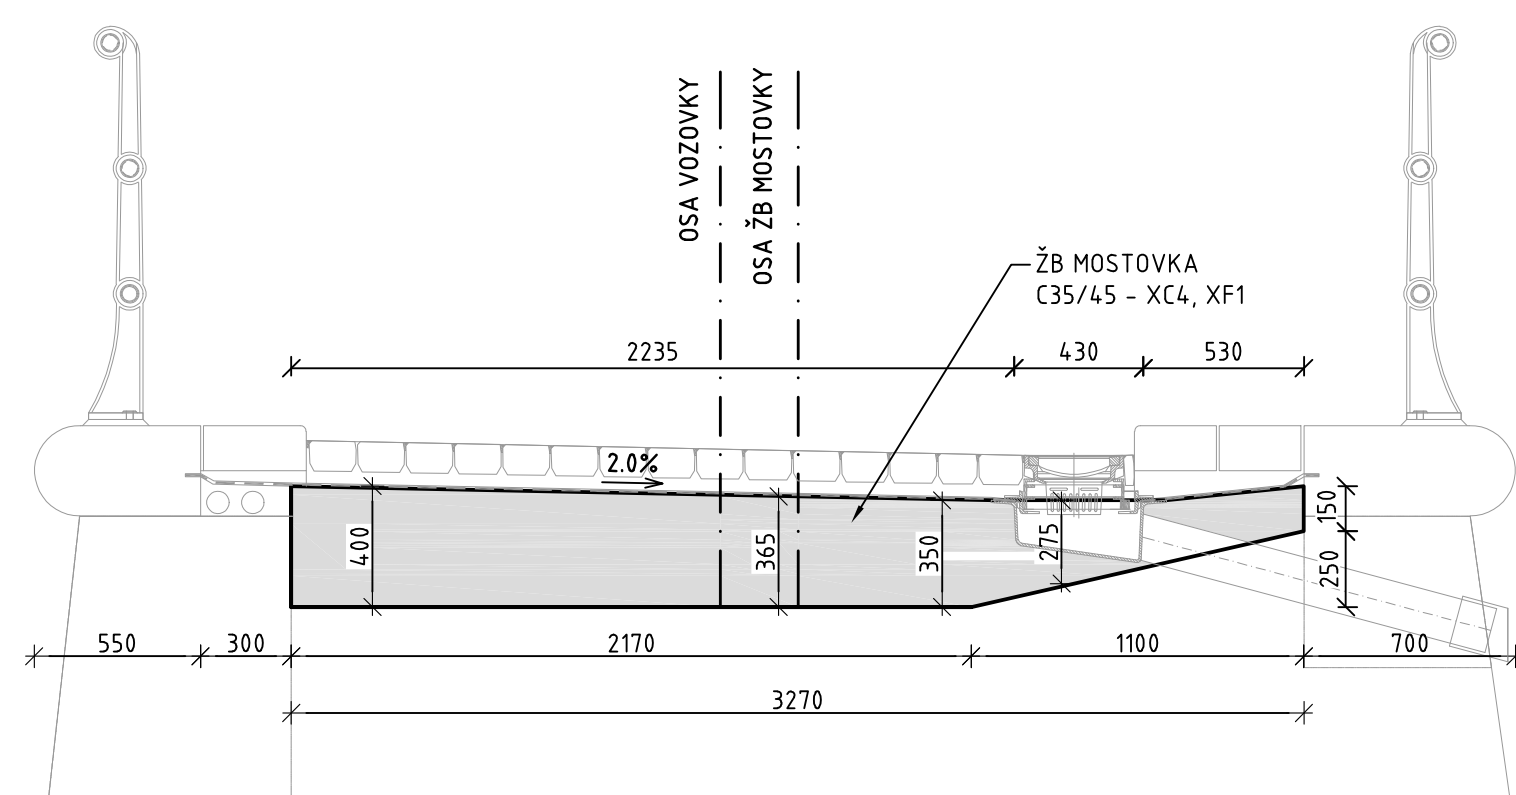

STAVEBNÍ MATERIÁLY				
STAVEBNÍ ČÁST	KONSTRUKČNÍ OCEL	BETON	BETONÁŘSKÁ VÝZTUŽ	PŘEDPÍNAČÍ VÝZTUŽ
MOSTOVKA	-	C35/45-XC4, XF1	B500B	-

POZNÁMKY:

- PLOCHY, KTERÉ PŘIJÍDΟΥ TRVALE DO STYKU SE ZEMNÍ VLHKOSTÍ, BUDOU OPATŘENY NÁTĚREM 1xALP (MIN. 300 G/M2) A 2xALN (MIN. TL DLE TECHNICKÉ SPECIFIKACE VÝROBCE), MATERIÁL A PROVEDENÍ MUSÍ ODPOVÍDAT POŽADAVKŮM TKP 21, VL 4 A SOUVISEJÍCÍM PŘEDPISŮM
- PO BETONÁŽI BUDOU POVRCHY DŮSLEDNĚ OŠETŘOVÁNY TAK, ABY SE PŘEDEŠLO VZNIKU SMRŠŤOVACÍCH TRHLIN

KATEGORIE POVRCHOVÉ ÚPRAVY (DLE TKP 18)  
POHLEDOVÉ PLOCHY

- Bd: HOBLOVANÁ PRKNA KŁADENA SVISLE NA POŁODRÁŽKU - POHLEDOVÝ BETON, KTERÝ PO ODBEDNĚNÍ NEVYŽÁDUJE ŽÁDNOU DALŠÍ ÚPRAVU
- POHLEDOVÝ BETON, KTERÝ PO ODBEDNĚNÍ NEVYŽÁDUJE ŽÁDNOU DALŠÍ ÚPRAVU

NEPOHLEDOVÉ PLOCHY


- Aa: NEHOBLOVANÁ PRKNA NA SRAZ NEBO
- C1a: VODOVZDORNÁ PŘEKLIŽKA NEBO OCELOVÉ BEDNĚNÍ
- PO ODBEDNĚNÍ PŘÍPUSTNÝ POVRCH S DROBNÝMI VADAMI

SO 06 KORUNA HRÁZE




Objednatel:

**Povodí Labe, státní podnik**  
Vita Nejedlého 951  
500 03 Hradec Králové



Zhotovitel DSP:

**Valbek, spol. s r.o.**  
Vaňurova 505/17  
460 02 Liberec 3

	Vypracoval	Claudia Čulíková	Zak. číslo	16JUL01012	
	Zodp. projektant	Ing. Martin Kysedák	Datum	07/2020	
	Tech. kontrola	Ing. Jiří Jachan	Stupeň	DPS	
	Akce	VD HARCŮV ZAJIŠTĚNÍ BEZPEČNOSTI ZA POVODNÍ			
Zhotovitel: Valbek, spol. s r.o., sř. Ústř. n. L. Dělnická 717/21 460 03 Ústř nad Labem	Příloha	VÝKRES TVARU MOSTOVKY		Počet formátů	10 x A4
				Měřítko	M 1:50/25
				Č. přílohy	Paré
				D.06.8	