


VZOROVÉ ULOŽENÍ POTRUBÍ  
M 1:25

SCHÉMA ULOŽENÍ POTRUBÍ PLAST, DN 250

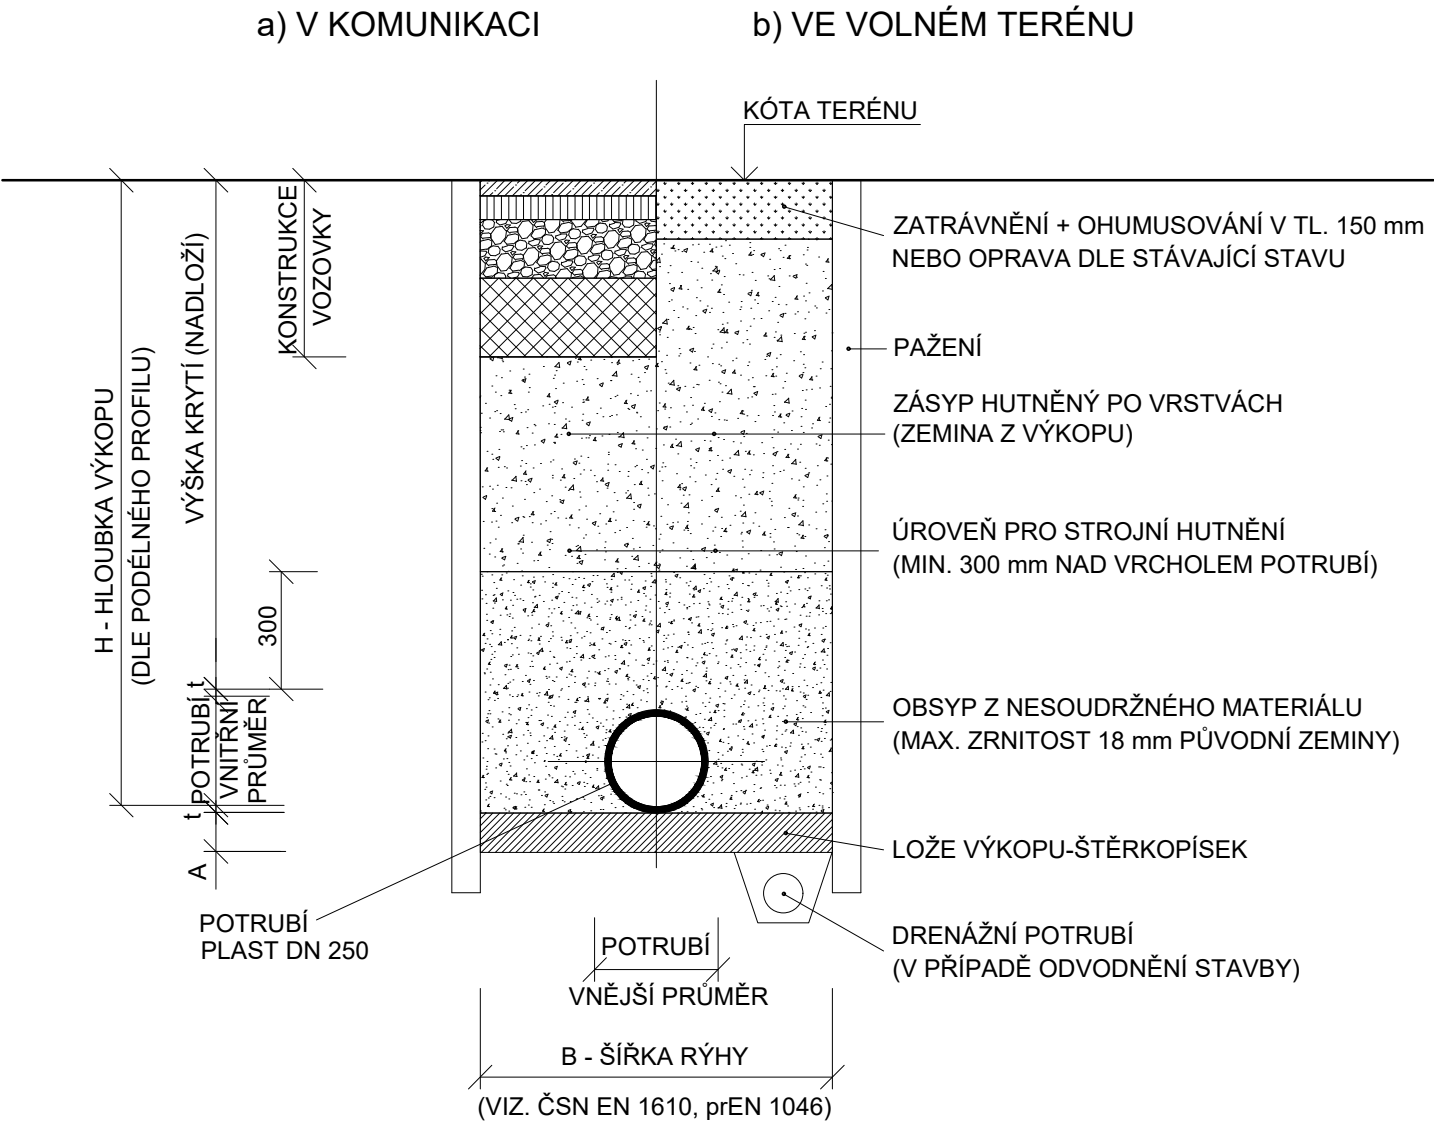

POZNÁMKA:  
OD HLOUBKY VÝKOPU 1,20 m BUDE RÝHA PAŽENA

TABULKA ROZMĚRŮ [mm]:  
(PAŽENÝ VÝKOP)

	PLAST
DN	250
B	1000
A	100

Příloha VZOROVÉ ULOŽENÍ POTRUBÍ	Č. přílohy	Měřítko	1 : 25
	5	Počet formátů	A4