


R3

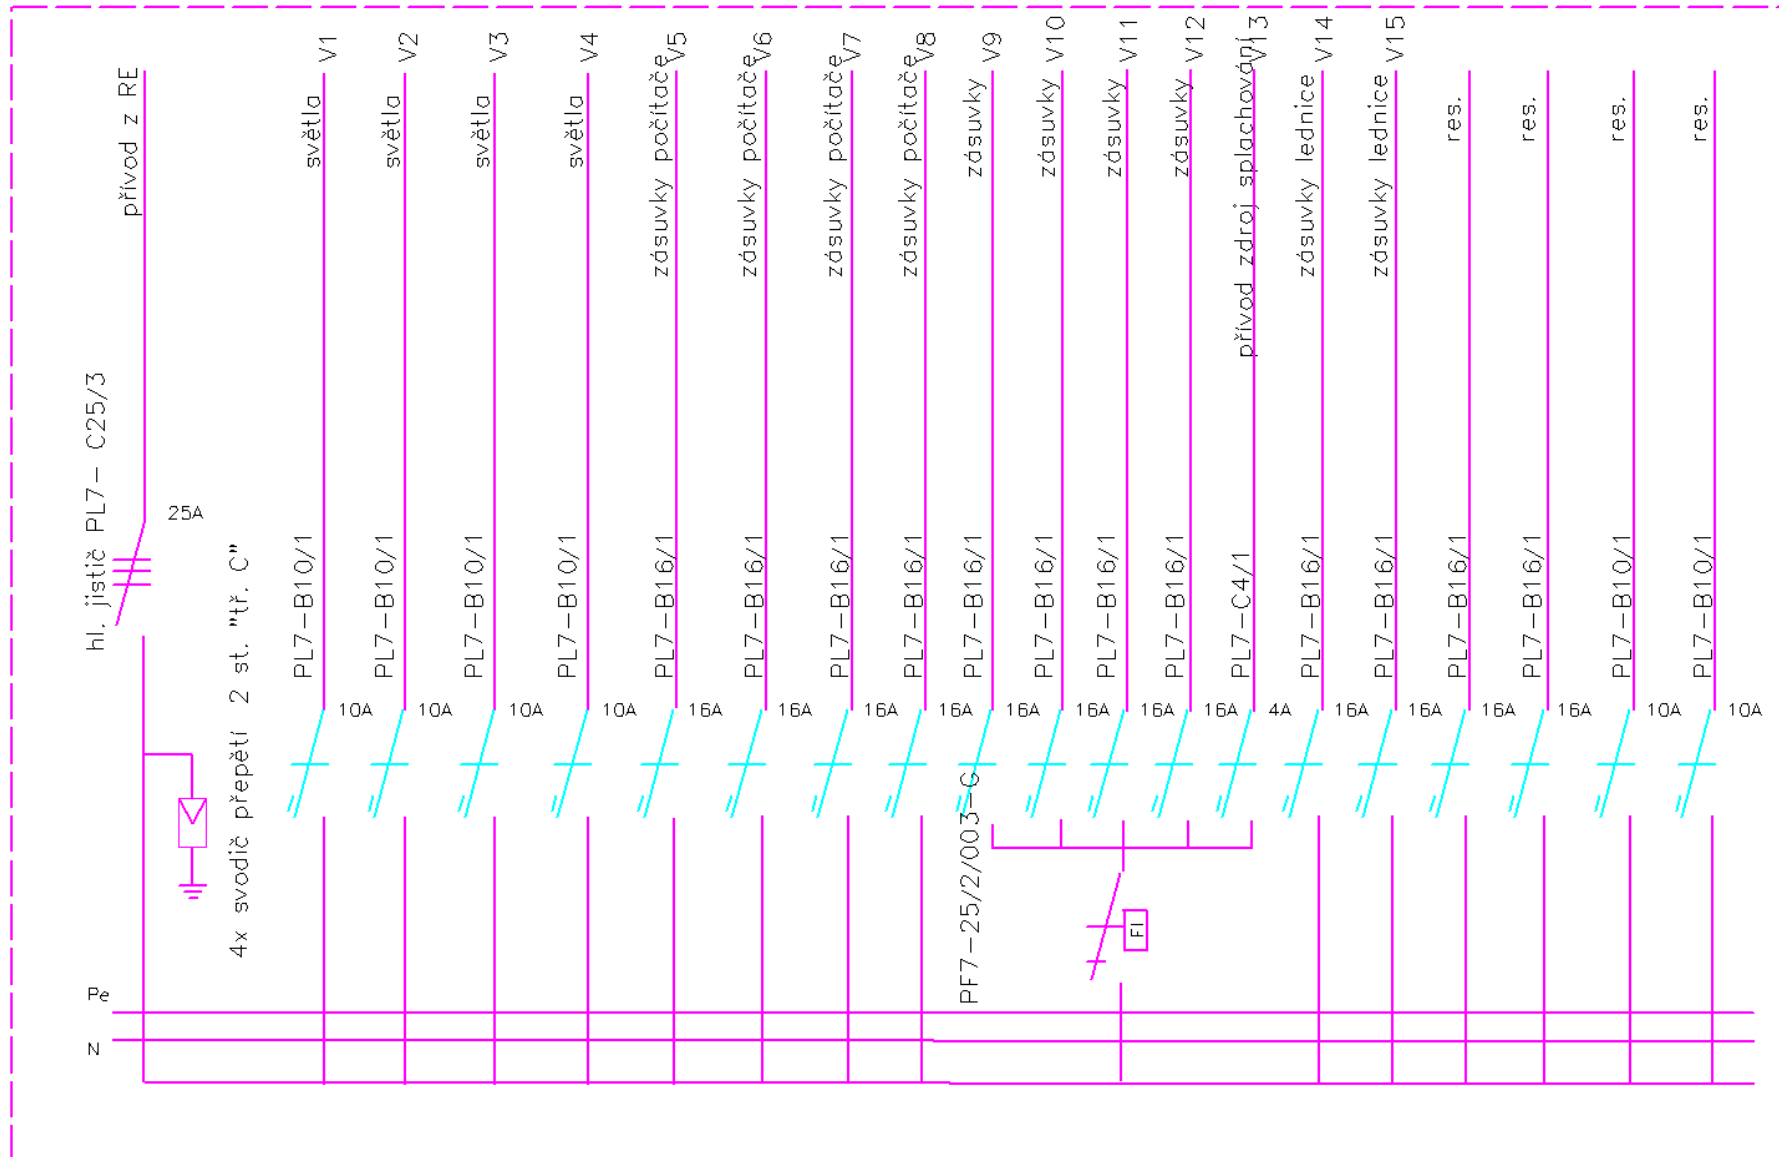

SOUSTAVA NAPĚTÍ : 3x230/400V, 50Hz, TN-S
 OCHRANA PŘED NEBEZPEČNÝM DOTYKEM – SAMOČINNÝM ODPOJENÍM
 OD ZDROJE DLE ČSN 33 2000-4-41
 SKŘÍŇ t. BC-A-4/52-TW (250/600/125mm-P)
 ZNAČENÍ DLE KATALOGU MOELLER

HLAVNÍ PROJEKTANT			Jaroslav Doubek projekce elektro Písecká 829 Strakonice 386 01 Strakonice		
ZODP. PROJEKTANT	Jaroslav Doubek				
VYPRACOVAL	Jaroslav Doubek				
INVESTOR: Ministerstvo zemědělství-AZV Strakonice, Palackého nám. 1090, 386 27					
ST. ÚŘAD:		OBEC:			
AKCE :			FORMÁT	KOPIE	
Návrh řešení celkové opravy elektroinstalace budovy MZe ve Strakonících			DATUM		12 / 2011
			STUPEŇ		SP
ČÁST : Silnoproudá elektroinstalace			MÉR.		
OBSAH : rozvaděč R3			Č.VYKR.	ČÁST	
			E 16	EI	