


RG

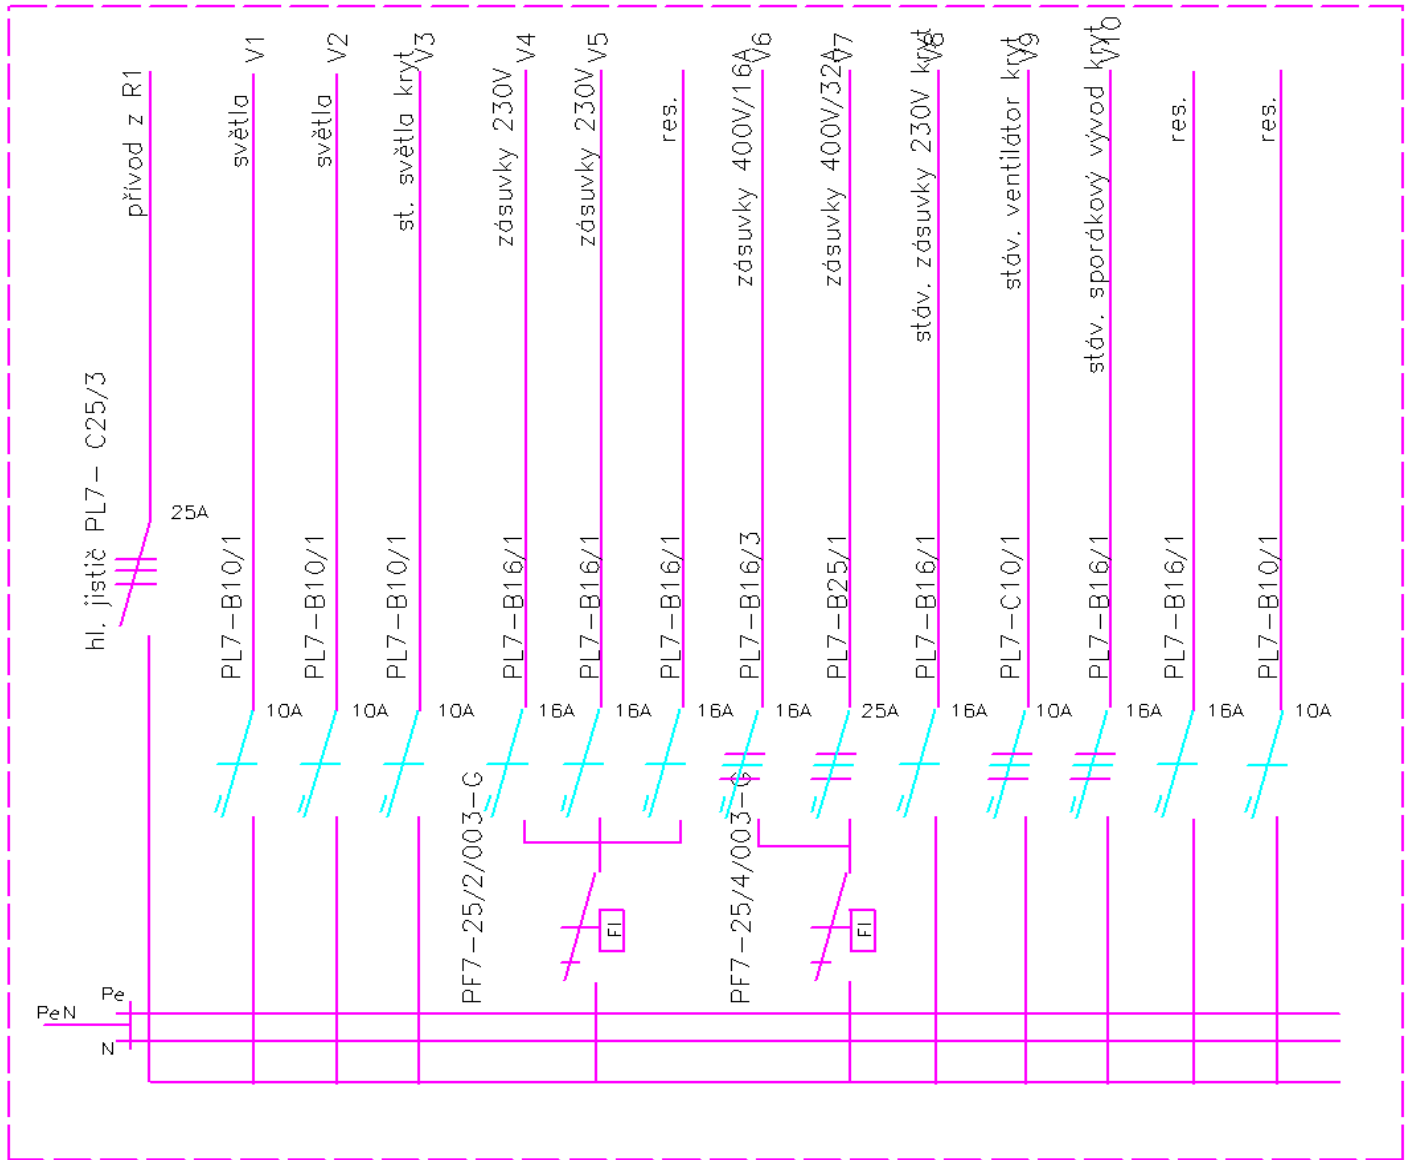

SOUSTAVA NAPĚTÍ : 3x230/400V, 50Hz, TN-S
 OCHRANA PŘED NEBEZPEČNÝM DOTYKEM – SAMOČINNÝM ODPOJENÍM
 OD ZDROJE DLE ČSN 33 2000-4-41
 DO STÁV. SKŘÍŇĚ VLOŽIT NOVOU PŘÍSTROJOVOU KONSTRUKCI (rozměr cca 55/53cm – nutno odměřit)
 ZNAČENÍ DLE KATALOGU MOELLER

HLAVNÍ PROJEKTANT		Jaroslav Doubek projekce elektro Písecká 829 Strakonice 386 01 Strakonice	
ZODP. PROJEKTANT	Jaroslav Doubek		
VYPRACOVAL	Jaroslav Doubek		
INVESTOR: Ministerstvo zemědělství-AZV Strakonice, Palackého nám. 1090, 386 27 Strakonice			
ST. ÚŘAD:	OBEC:		
AKCE :	Návrh řešení celkové opravy elektroinstalace budovy MZe ve Strakonících		
ČÁST :	Silnoproudá elektroinstalace	FORMÁT	KOPIE
OBSAH :	rozvaděč RG	DATA	12 / 2011
		STUPEŇ	SP
		MÉR.	
		Č.VÝKR.	ČÁST
		E 19	EI