


4.NP

3.NP

2.NP

1.NP

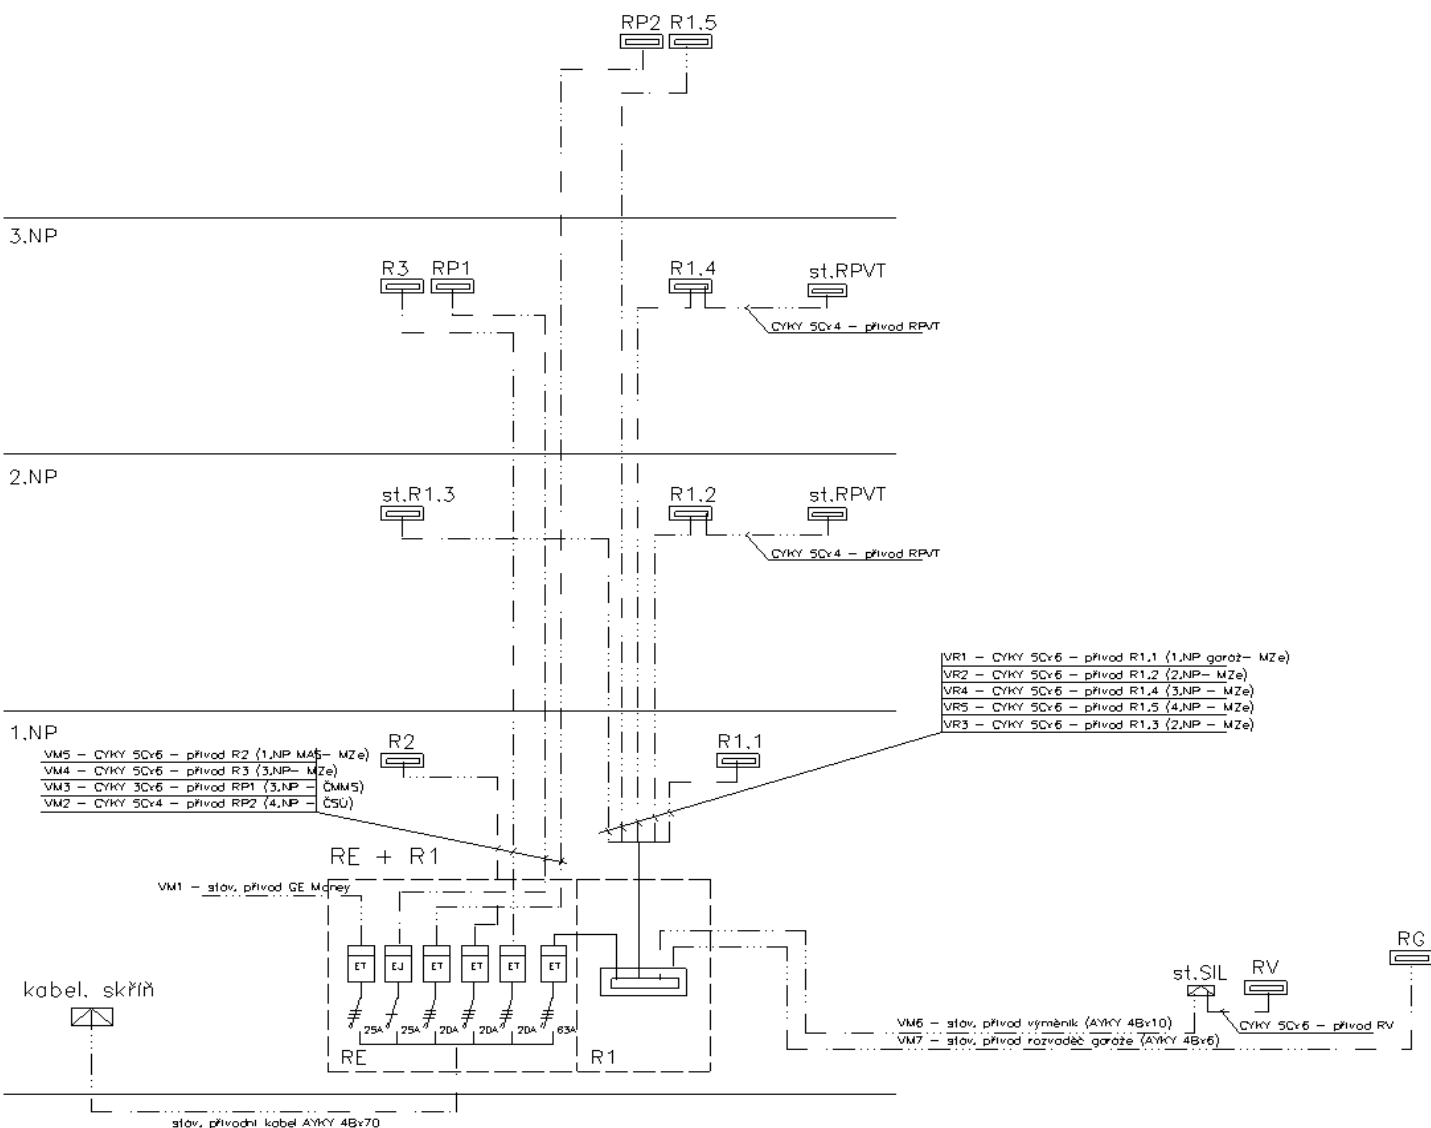

HLAVNÍ PROJEKTANT			Jaroslav Doubek projekce elektro Písecká 893 386 01 Strakonice		
ZOOP. PROJEKTANT	Jaroslav Doubek				
VYPRACOVAL	Jaroslav Doubek				
INVESTOR:	Ministerstvo zemědělství ČR - AZV Strakonice, Palackého nám. 1090, 386 27 Strakonice				
ST. ÚŘAD:	Strakonice	OBEC:			
AKCE :	Návrh řešení celkové opravy elektroinstalace budovy MZe ve Strakonících		FORMÁT	12 / 2011	KOPIE
			STUPEŇ	PP	
			MÉR.		
ČÁST :	Sílnoproudá elektroinstalace		Č. VÝKŘ.	E1	ČÁST
OBSAH :	Hlavní rozvod - schéma				E1