


2. NP

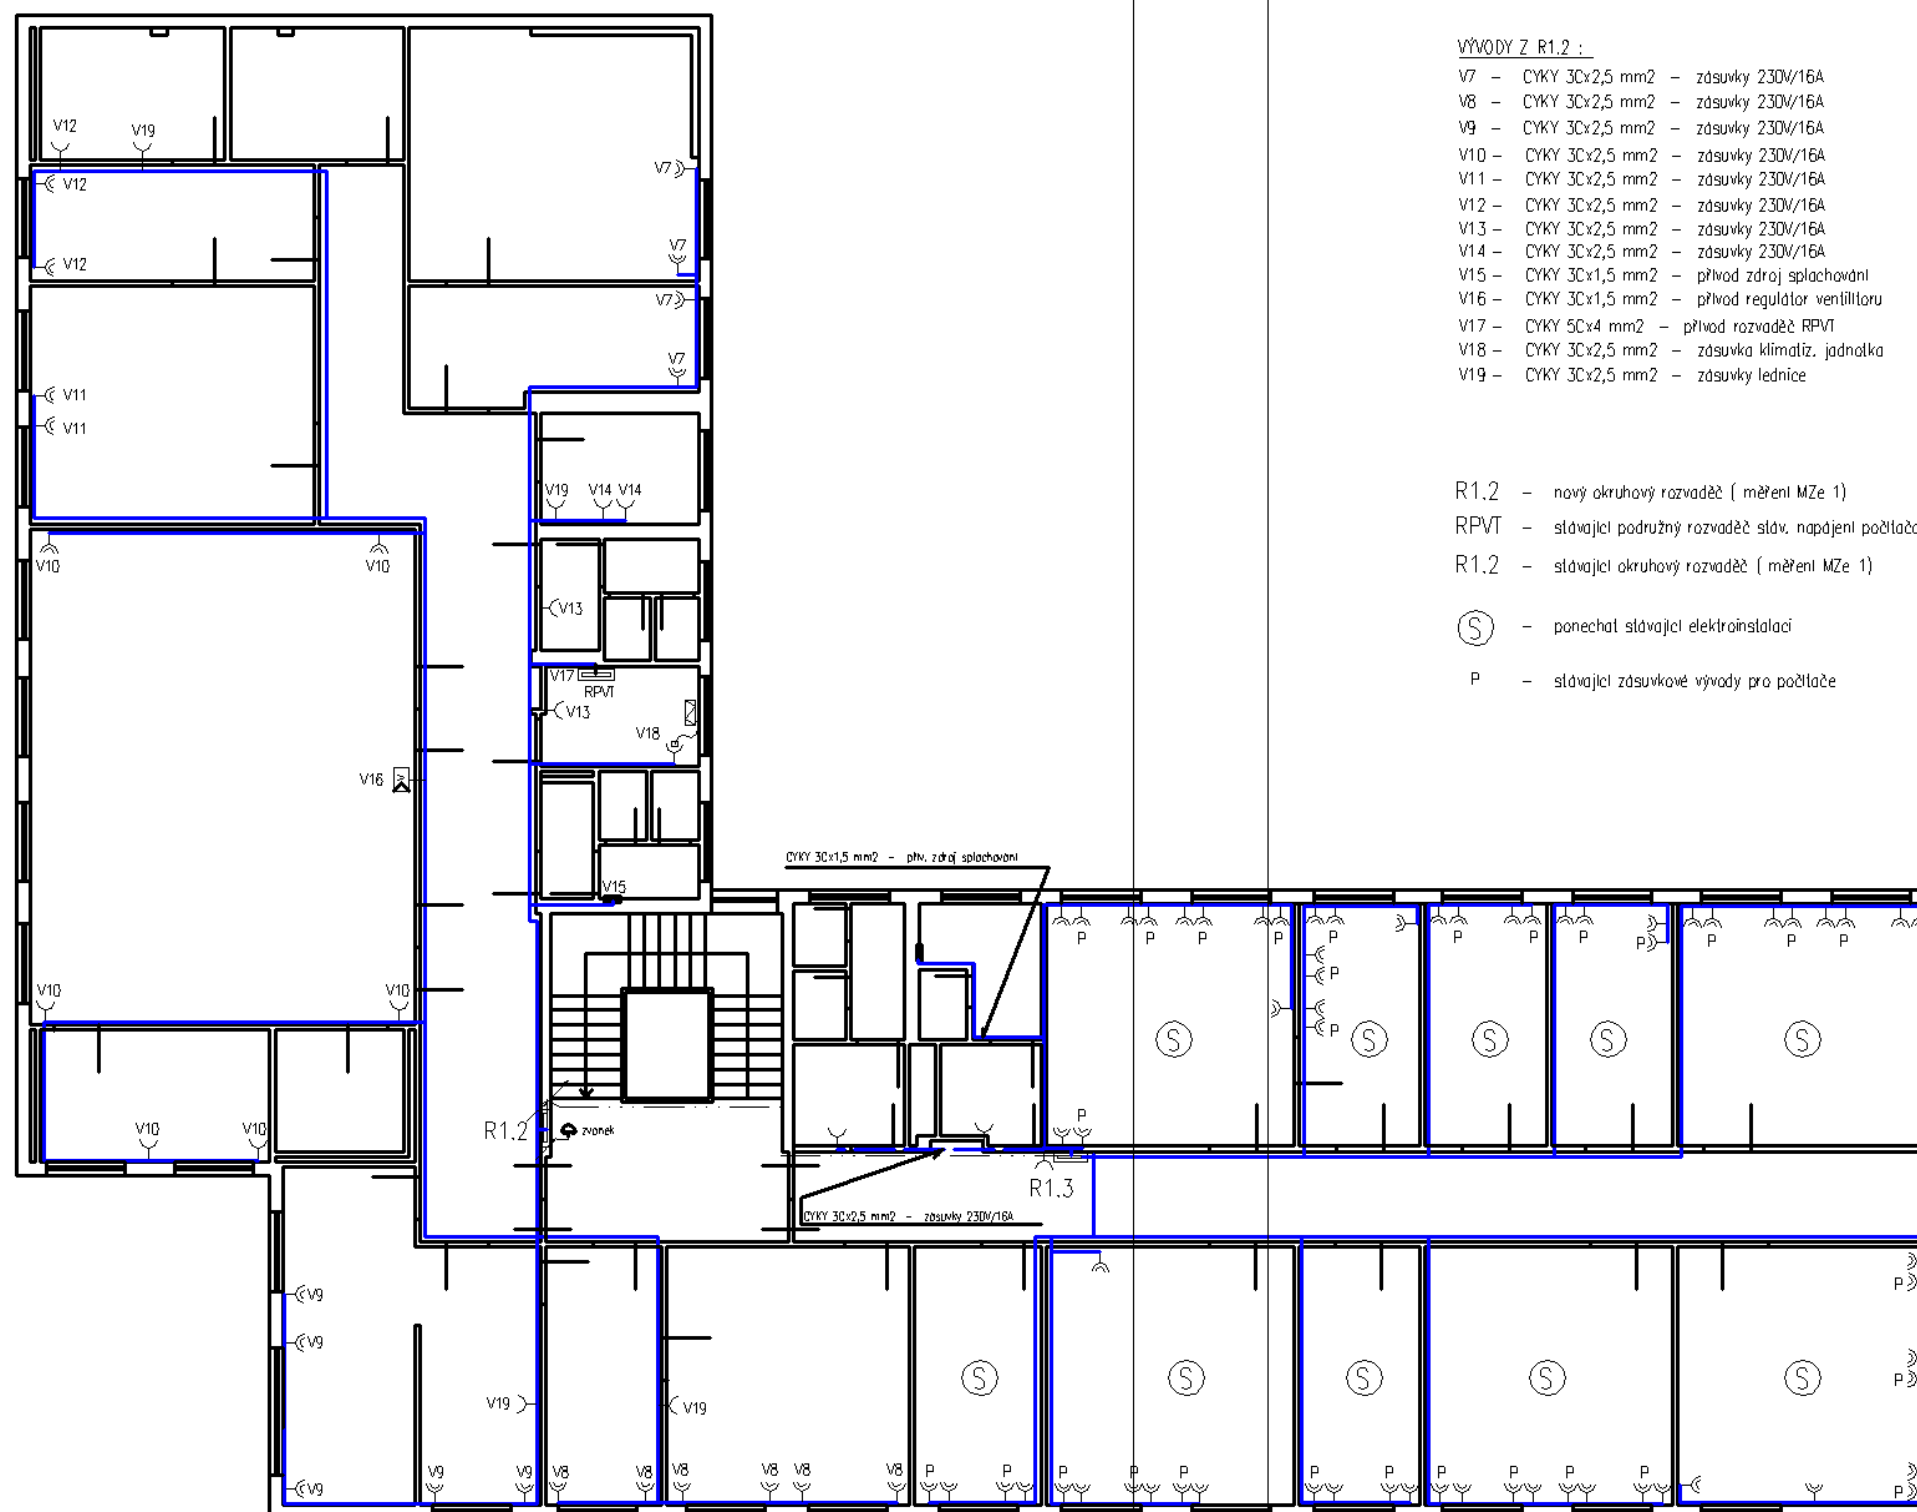

VÝVODY Z R1.2 :

V7	-	CYKY 3C ₂ 2,5 mm2	-	zášuvky 230V/16A
V8	-	CYKY 3C ₂ 2,5 mm2	-	zášuvky 230V/16A
V9	-	CYKY 3C ₂ 2,5 mm2	-	zášuvky 230V/16A
V10	-	CYKY 3C ₂ 2,5 mm2	-	zášuvky 230V/16A
V11	-	CYKY 3C ₂ 2,5 mm2	-	zášuvky 230V/16A
V12	-	CYKY 3C ₂ 2,5 mm2	-	zášuvky 230V/16A
V13	-	CYKY 3C ₂ 2,5 mm2	-	zášuvky 230V/16A
V14	-	CYKY 3C ₂ 2,5 mm2	-	zášuvky 230V/16A
V15	-	CYKY 3C ₁ 1,5 mm2	-	přívod zdroj splachování
V16	-	CYKY 3C ₁ 1,5 mm2	-	přívod regulátor ventilátoru
V17	-	CYKY 5C ₄ 4 mm2	-	přívod rozvaděč RPFV1
V18	-	CYKY 3C ₂ 2,5 mm2	-	zášuvka klimatiz. jednotka
V19	-	CYKY 3C ₂ 2,5 mm2	-	zášuvky lednice

R1,2 – nový okružový rozvaděč (měření MZe 1)

RPVT – stávající podružný rozvaděč stáv. napájení počítačových zásuvek

R1,2 - sdávající okružový rozvaděč (měření MZe 1)

Ⓢ - ponechat stávající elektroinstalaci

P – stávající zásuvkové vývody pro počítače

PROUDOVÉ SOUSTAVA : 3X230/400V, 50 Hz, TN-S

OCHRANA PŘED NEBEZPEČNÝM DOTYKEM, SAMOČINNÝM ODPOJENÍM OD ZDROJE,
POUDOVÝMI CHRÁNIČI, OCHRANNÝM POSPOJENÍM DLE ČSN 332000-4-41 ed.2.

ved. projektant	zodp. projektant	vypísal	kreslí		
	Jaroslav Doubek				
investor:	Ministerstvo zemědělství ČR – AZV Strakonice Palackého nám. 1090, 388 27 Strakonice			č. zakázky	
stavba:	Návrh řešení celkové opravy elektroinstalace budovy MZe ve Strakonici			datum	12/2011
				formát	
				měřítko	1: 100
				č. výkresu	E3
část:	Sílnoproudá elektroinstalace			obsah	půdorys 2.NP – technologická instalace