


R1.4

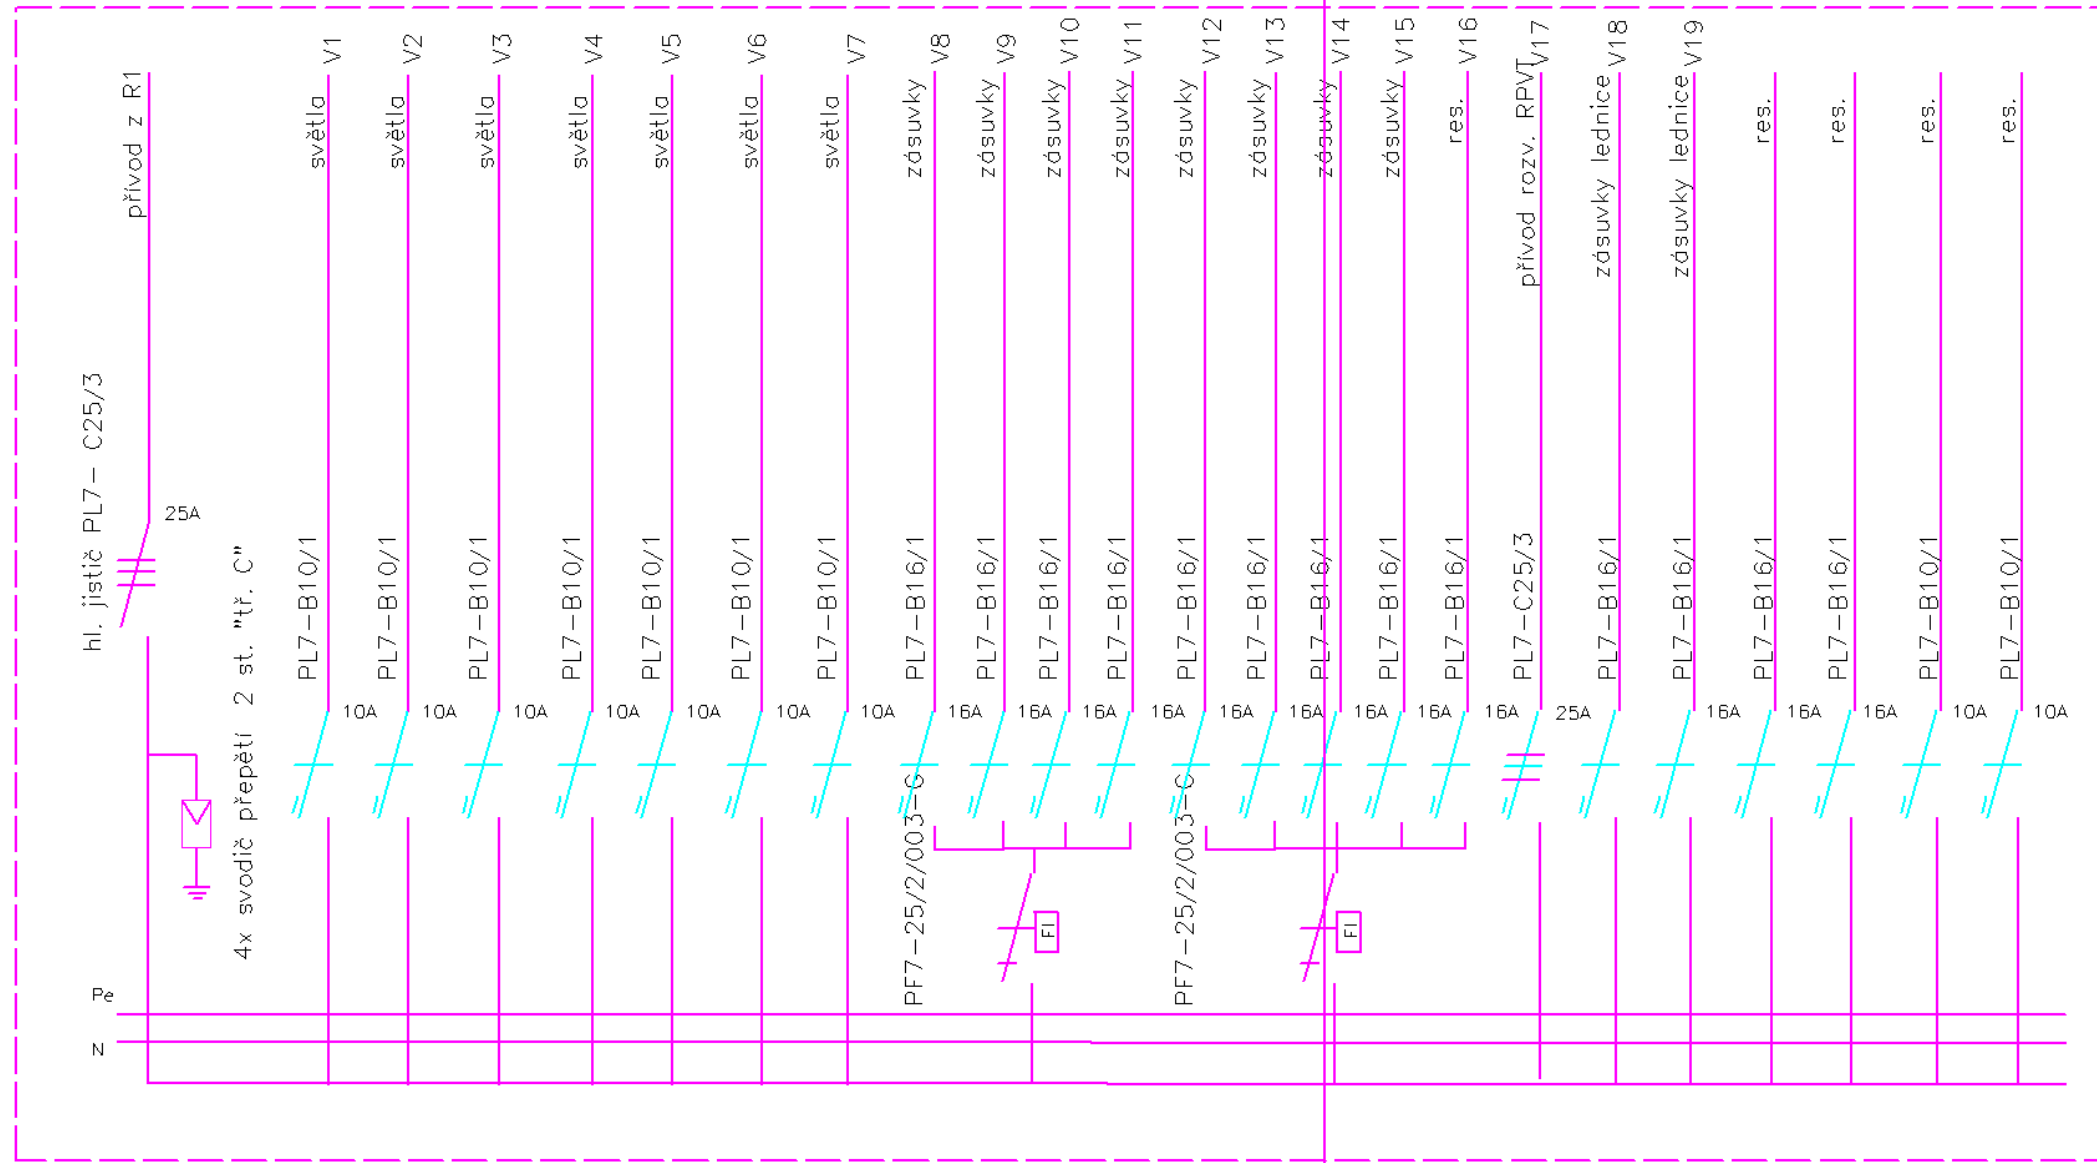

SOUSTAVA NAPĚTÍ : 3x230/400V, 50Hz, TN-S
 OCHRANA PŘED NEBEZPEČNÝM DOTYKEM – SAMOČINNÝM ODPOJENÍM
 OD ZDROJE DLE ČSN 33 2000-4-41
 SKŘÍŇ t. KVL-U-4/56-D (315/684/97mm-Z)
 ZNAČENÍ DLE KATALOGU MOELLER

HLAVNÍ PROJEKTANT			Jaroslav Doubek projekce elektro Písecká 829 Strakonice 386 01 Strakonice
ZODP. PROJEKTANT	Jaroslav Doubek		
VYPRACOVAL	Jaroslav Doubek		
INVESTOR: Ministerstvo zemědělství-AZV Strakonice, Palackého nám. 1090, 386 27 Strakonice			
ST. ÚŘAD:		OBEC:	
AKCE :	Návrh řešení celkové opravy elektroinstalace budovy MZe ve Strakonících		FORMÁT
			DATAUM 12 / 2011
			STUPEŇ SP
			MĚR.
ČÁST :	Silnoproudá elektroinstalace		Č.VÝKR.
OBSAH :	rozdávěč R1.4		ČÁST E 13 EI