


R1.2

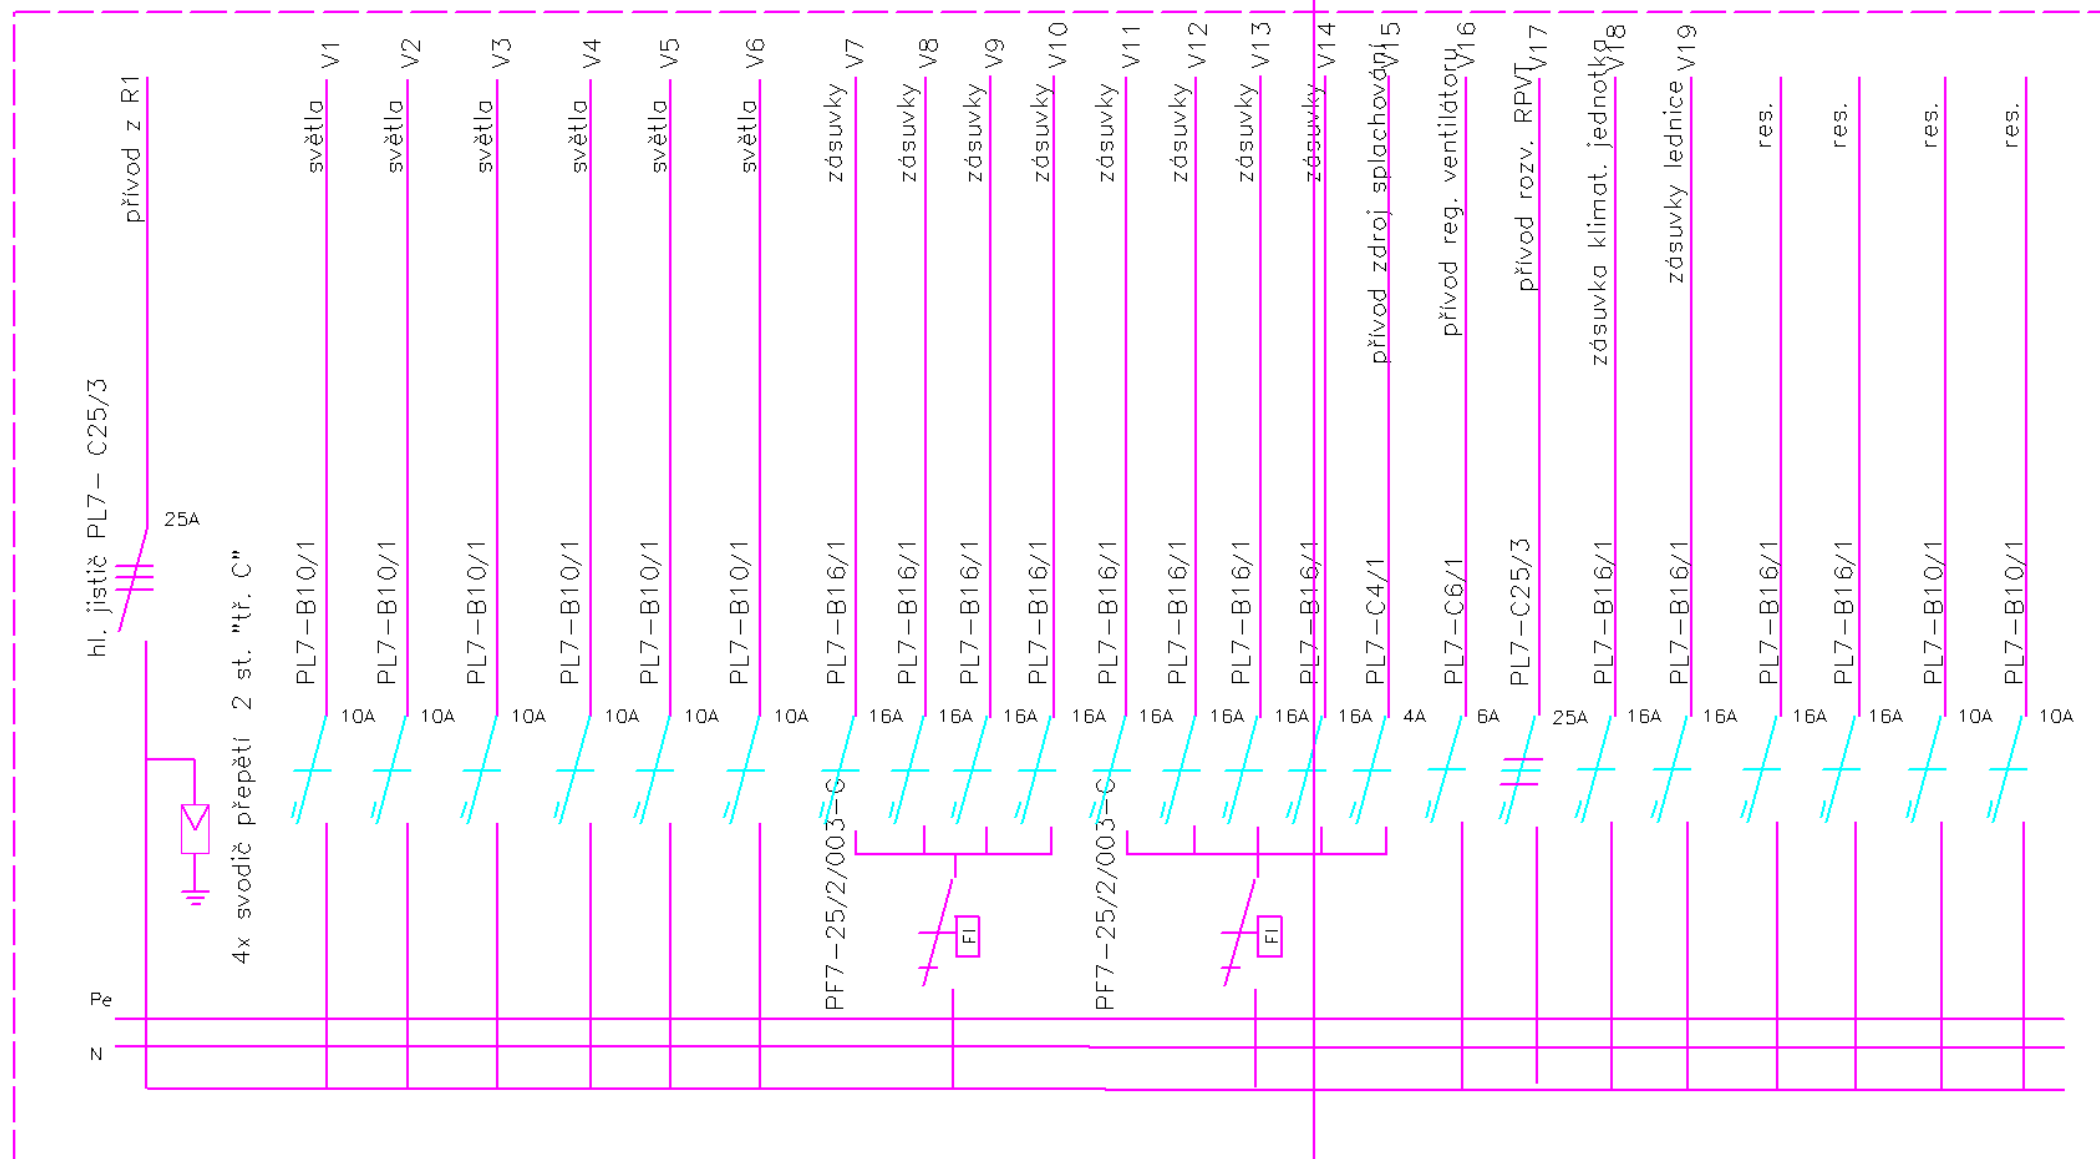

SOUSTAVA NAPĚTÍ : 3x230/400V, 50Hz, TN-S
 OCHRANA PŘED NEBEZPEČNÝM DOTYKEM – SAMOČINNÝM ODPOJENÍM
 OD ZDROJE DLE ČSN 33 2000-4-41
 SKŘÍŇ t. KVL-U-4/56-D (315/684/97mm-Z)
 ZNAČENÍ DLE KATALOGU MOELLER

HLAVNÍ PROJEKTANT			Jaroslav Doubek projekce elektro
ZODP. PROJEKTANT	Jaroslav Doubek		Písecká 829 Strakonice
VYPRACOVAL	Jaroslav Doubek		386 01 Strakonice
INVESTOR:	Ministerstvo zemědělství-AZV Strakonice, Palackého nám. 1090, 386 27 Strakonice		
ST. ÚŘAD:		OBEC:	
AKCE :	Návrh řešení celkové opravy elektroinstalace budovy MZe ve Strakonici		FORMÁT
			datum 12 / 2011
			STUPEŇ SP
			MĚŘ.
ČÁST :	Silnoproudá elektroinstalace		Č.VÝKR.
OBSAH :	rozdávěč R1.2		ČÁST E 12 EI