


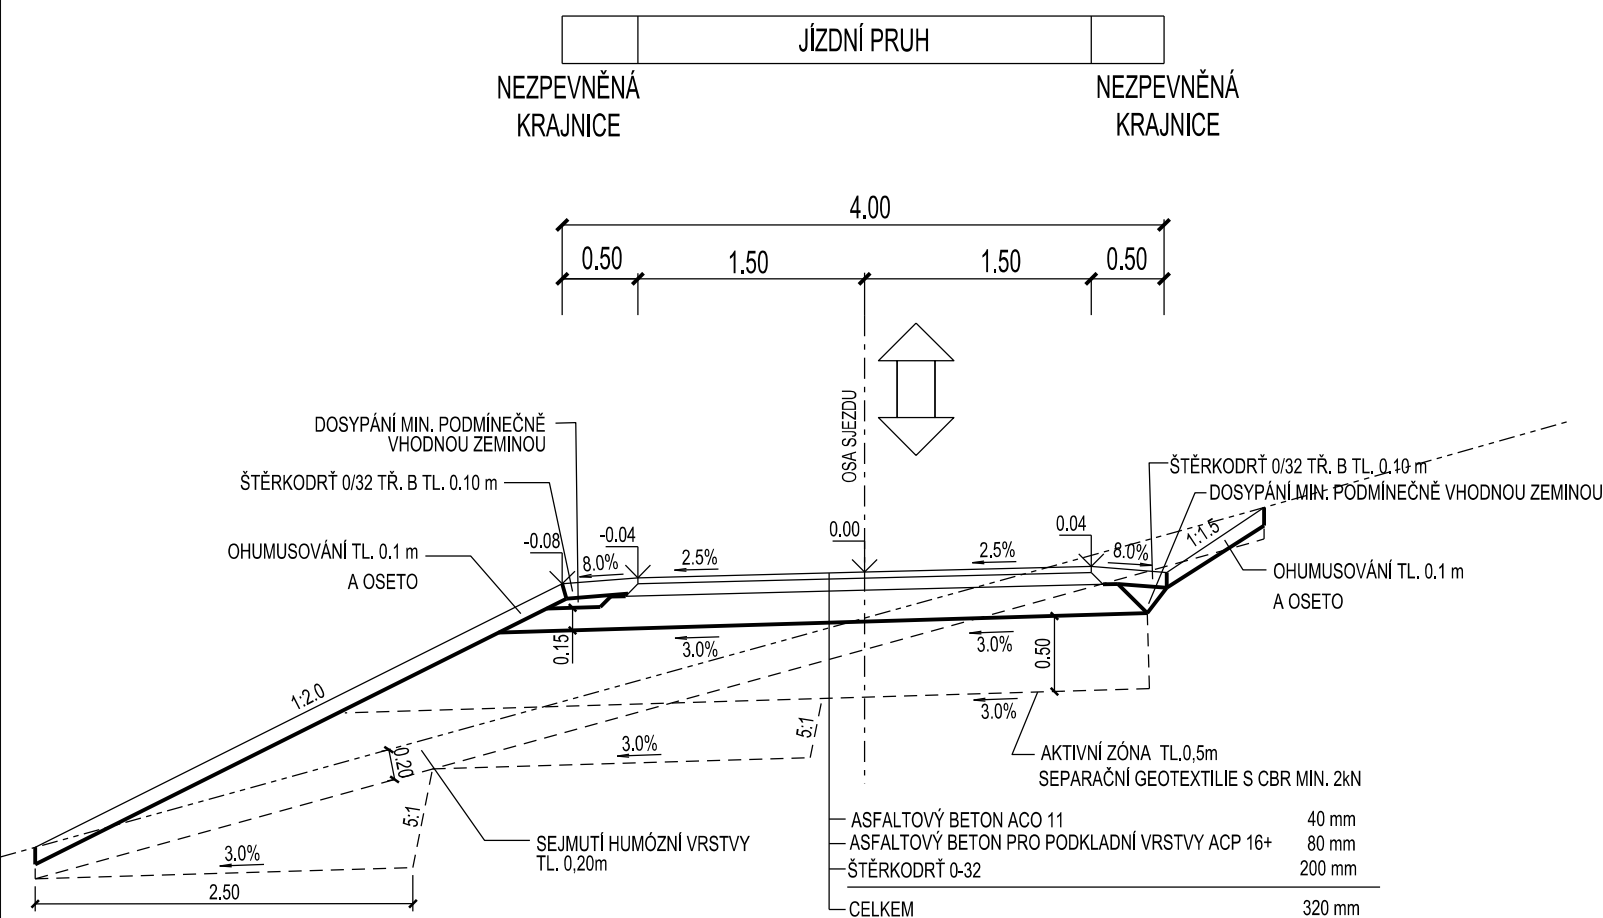


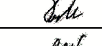
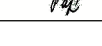
VZOROVÝ PŘÍČNÝ ŘEZ M 1:50
SO124 MANIPULAČNÍ SJEZD K NÁDRŽI
P 4,0/20



Akce OPATŘENÍ NA HORNÍ OPAVĚ, PŘÍPRAVA AKCE V OBDOBÍ 2013-2016	
Objednatel Povodí Odry, státní podnik	
Zhotovitel Společnost "OHO"   	

D

SOUŘADNICOVÝ SYSTÉM : JTSK
VÝŠKOVÝ SYSTÉM : B.p.v.

VEDOUCÍ PROJEKTANT - HIP	ING. ROBERT LENČUCHA			
ZODPOVĚDNÝ PROJEKTANT	ING. ROBERT LENČUCHA			
VYPRACOVAL	ING. VLADISLAV TYTKO			
KONTOLOVAL	ING. MARTINA PAPESCHOVÁ			
KRAJ, MěÚ, ObÚ	MORAVSKOSLEZSKÝ			
OBJEDNATEL, INVESTOR	POVODÍ ODRY, STÁTNÍ PODNIK			
NÁZEV AKCE: VD NOVÉ HEŘMINOVY, OHO NÁZEV OBJEKTU: VÝKRESOVÁ DOKUMENTACE			DATUM	ŘÍJEN 2016
			FORMÁT	2 A4
			MĚŘÍTKO	1:50
			STUPEŇ	DŮR
			ZAK. ČÍSLO	160228
NÁZEV VÝKRESU: VZOROVÉ ŘEZY MANIPULAČNÍHO SJEZDU K NÁDRŽI			Č. SOUPRAVY	Č. VÝKRESU D.2.23