



PŮDORYS  
M 1:200

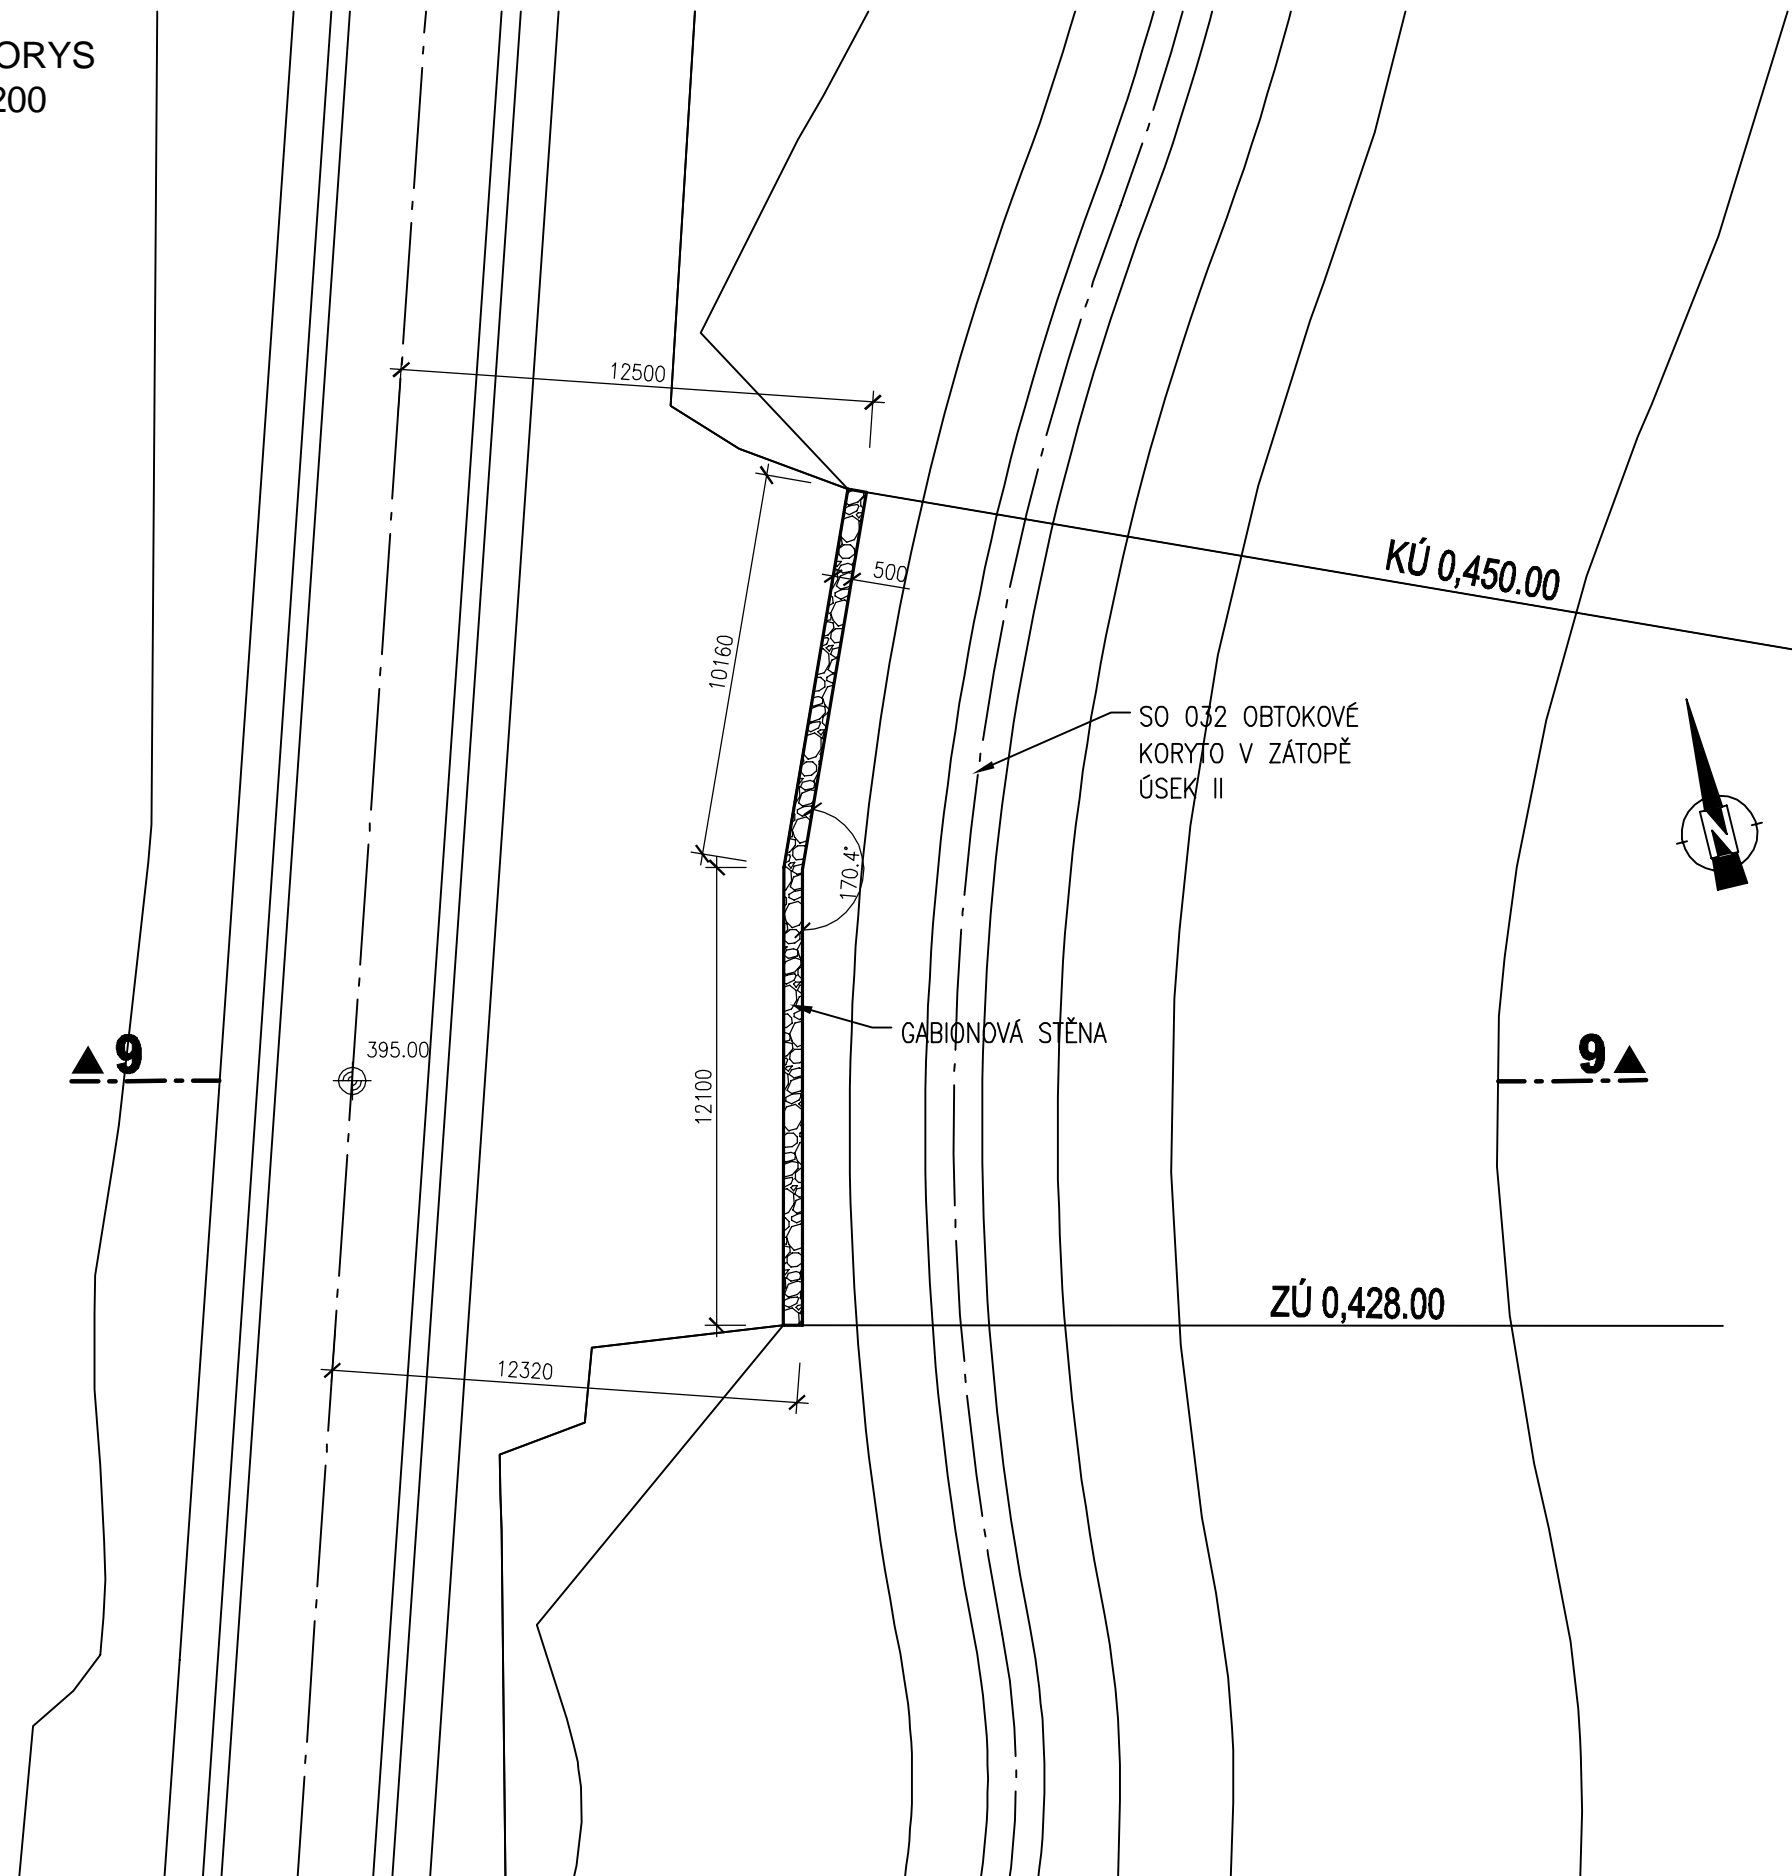

ŘEZ 9-9  
M 1:100

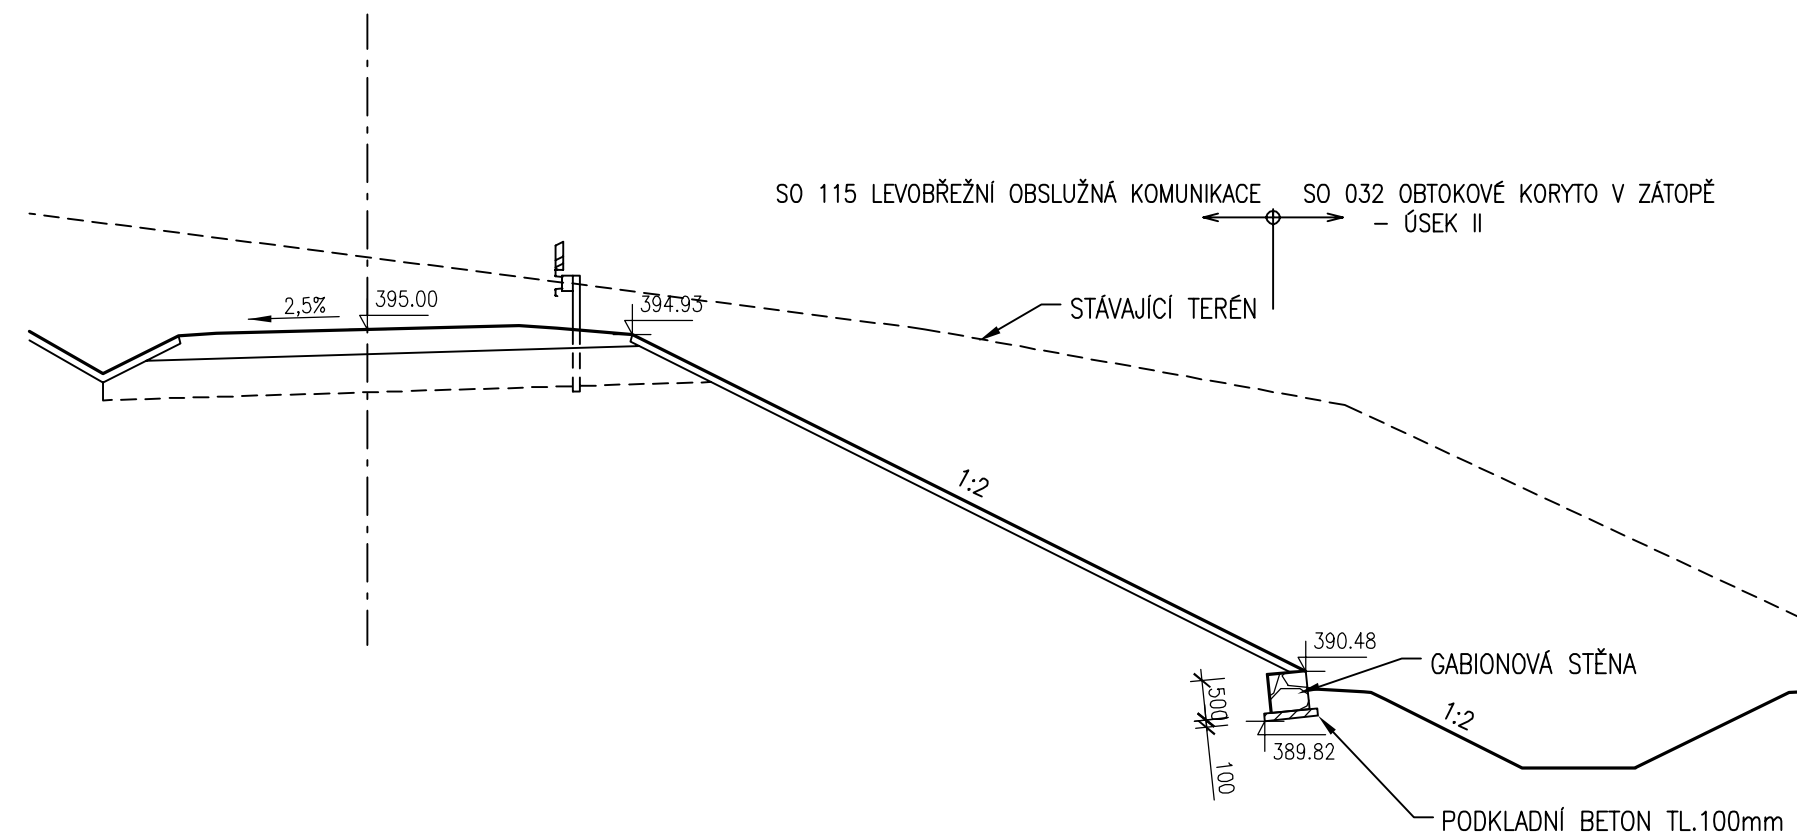

VÝŠKOVÝ SYSTÉM: BALT PO VYROVNÁNÍ  
SOUŘADNÝ SYSTÉM: S-JTSK

<p>Akce</p> <p><b>OPATŘENÍ NA HORNÍ OPAVĚ, PŘÍPRAVA AKCE V OBDOBÍ 2013–2016</b></p>	<p>Objednatel</p> <p><b>Povodí Odry, státní podnik</b></p>  <p><i>Povodí Odry</i> státní podnik</p>
<p>Zhotovitel</p> <p><b>Společnost "OHO"</b></p>  <p><b>AQUATIS</b></p>	 <p><b>GEOTEST</b></p>  <p><b>JU Geo-GVP</b></p>

AKTUALIZACE 08/2019

