



KATASTRÁLNÍ SITUAČNÍ VÝKRES - ČÁST 7

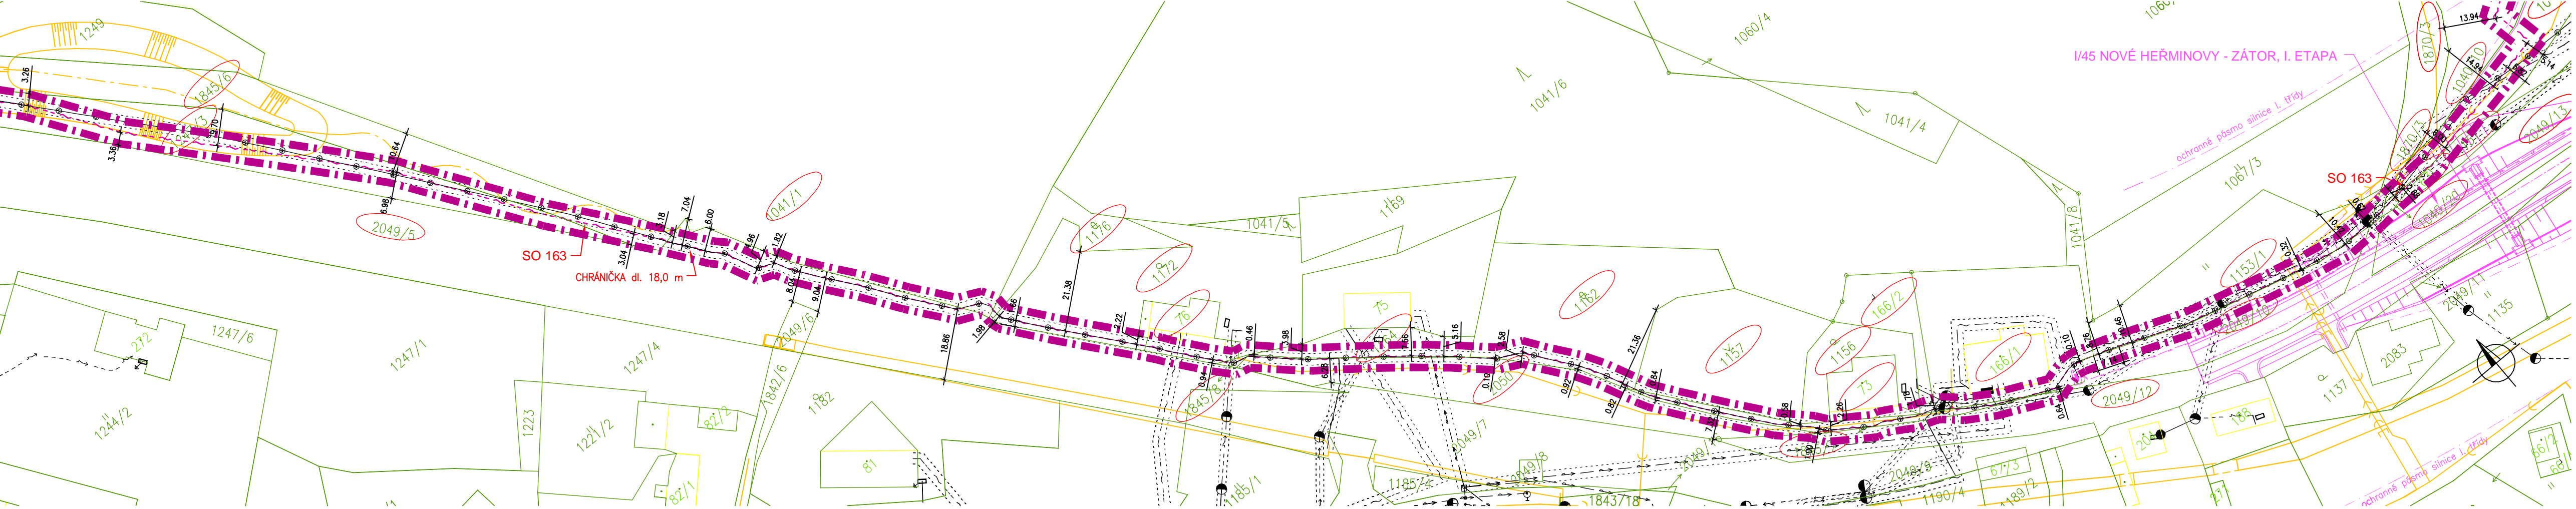

KATASTRÁLNÍ SITUAČNÍ VÝKRES - ČÁST 8

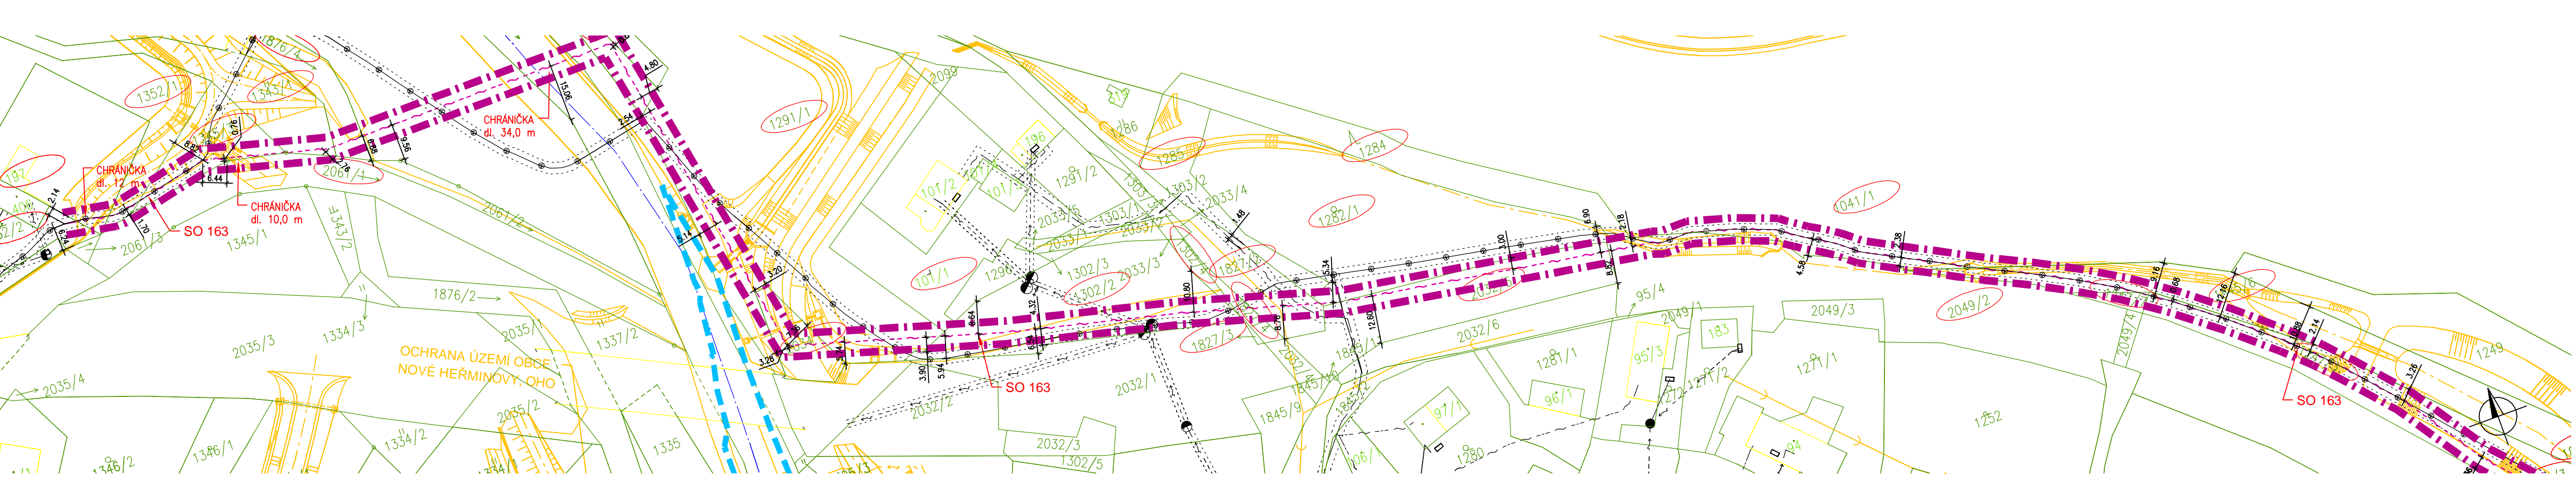

**POZNÁMKA:**  
PRO LEGENDU A SEZNAM STAVEBNÍCH OBJEKTŮ VIZ SAMOSTATNÁ PŘÍLOHA C.3.x

VÝŠKOVÝ SYSTÉM: B. p. v.  
SOUŘADNÝ SYSTÉM: S-JTSK

Akce  
**OPATŘENÍ NA HORNÍ OPAVĚ, PŘÍPRAVA AKCE V OBDOBÍ 2013-2016**

Objednatel  
**Povodí Odry, státní podnik**

Zhotovitel  
**Společnost "OHO"**

AQUATIS GEOTEST JUGEO-GVP

AKTUALIZACE 08/2019

**AQUATIS**

AQUATIS a.s. Botanická 834/56, 602 00 Brno Tel: +420 541 554 111 Fax: +420 541 211 205 E-mail: info@aquatis.cz http://www.aquatis.cz	Zodpovědný projektant ING. DANIEL BRÁZDA	Hlavní inženýr projektu ING. PETR TUPÝ	Vedoucí střediska ING. JIRÍ ŠVANCARA
Vypracoval ING. MICHAL HAVLÁT	Kontrolýs ING. JIRÍ ŠVANCARA	Zakázkové číslo 15186.31031	
Datum ŘÍJEN, 2017	Stupeň dokumentace DUR	Název souboru Katastrální situace.dwg	

Akce  
**OPATŘENÍ NA HORNÍ OPAVĚ,  
PŘÍPRAVA AKCE V OBDOBÍ 2013-2016  
VD NOVÉ HEŘMINOVY, OHO**

Příloha  
**KATASTRÁLNÍ SITUAČNÍ VÝKRES - ČÁST 7, 8**

Měřítko <b>1:1000</b>	Číslo přílohy <b>C.4.7</b>
Objednatel POVODÍ ODRY, státní podnik	

