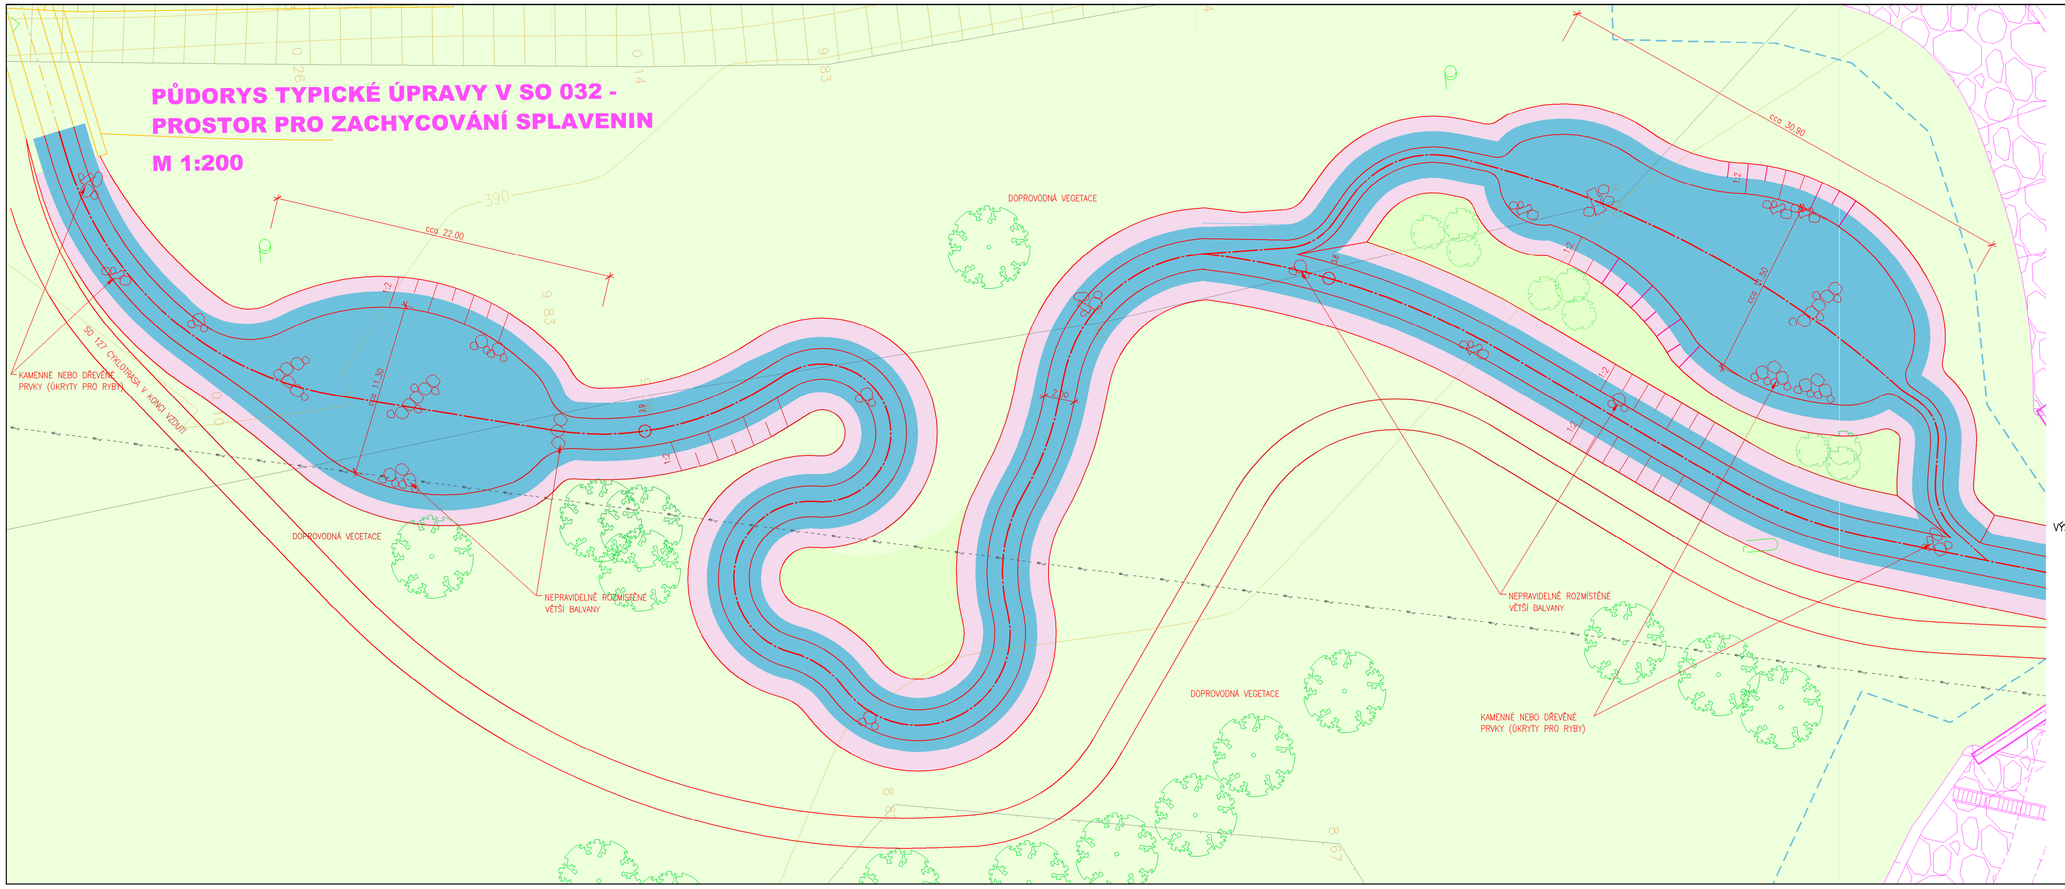

Akce
OPATŘENÍ NA HORNÍ OPAVĚ, PŘÍPRAVA AKCE V OBDOBÍ 2013-2016

Objednatel
Povodí Odry, státní podnik

Zhotovitel
Společnost "OHO"

AQUATIS GEOtest JUGeo-GVP

VÝŠKOVÝ SYSTÉM: BALT PO VYROVNÁNÍ
SOUŘADNICOVÝ SYSTÉM: S-JTSK

AQUATIS

AQUATIS a.s.
Botanická 834/56, 602 00 Brno
Tel: +420 541 554 111
Fax: +420 541 211 205
E-mail: info@aquatis.cz
http://www.aquatis.cz

Zodpovědný projektant	Hlavní inženýr projektu	Vedoucí střediska
ING. DANIEL BRAZDA	ING. PETR TUPÝ	ING. JIŘÍ ŠVANCARA
Vypracoval	Kontroloval	Zakázkové číslo
ING. LUCIE FOLTÝNOVÁ	ING. JIŘÍ ŠVANCARA	151186.31.031
Datum	Stupeň dokumentace	Název souboru
ŘÍJEN, 2017	DUR	D_1_9_Vzorovy_pudorys_obtokoveho_koryta.dwg

Akce
OPATŘENÍ NA HORNÍ OPAVĚ, PŘÍPRAVA AKCE V OBDOBÍ 2013-2016
VD NOVÉ HEŘMINOVY, OHO

Příloha
VZOROVÉ PŮDORYSY OBTOKOVÉHO KORYTA- SO 032

Měřítko	Číslo přílohy
1 : 200	D.1.9.3

Objednatel
POVODÍ ODRY, státní podnik