



Příčný řez AA

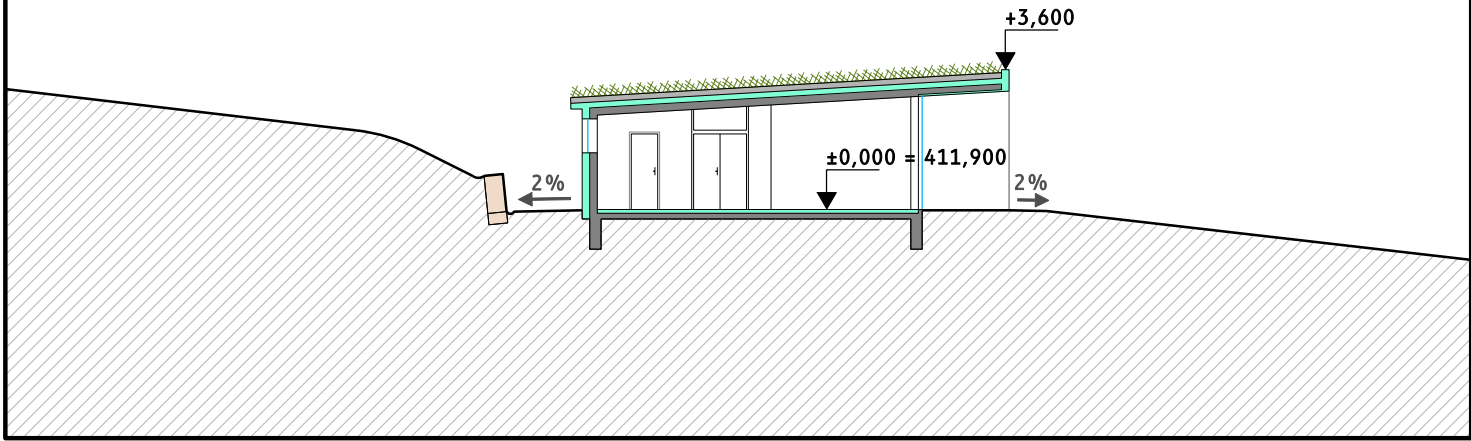

Příčný řez BB

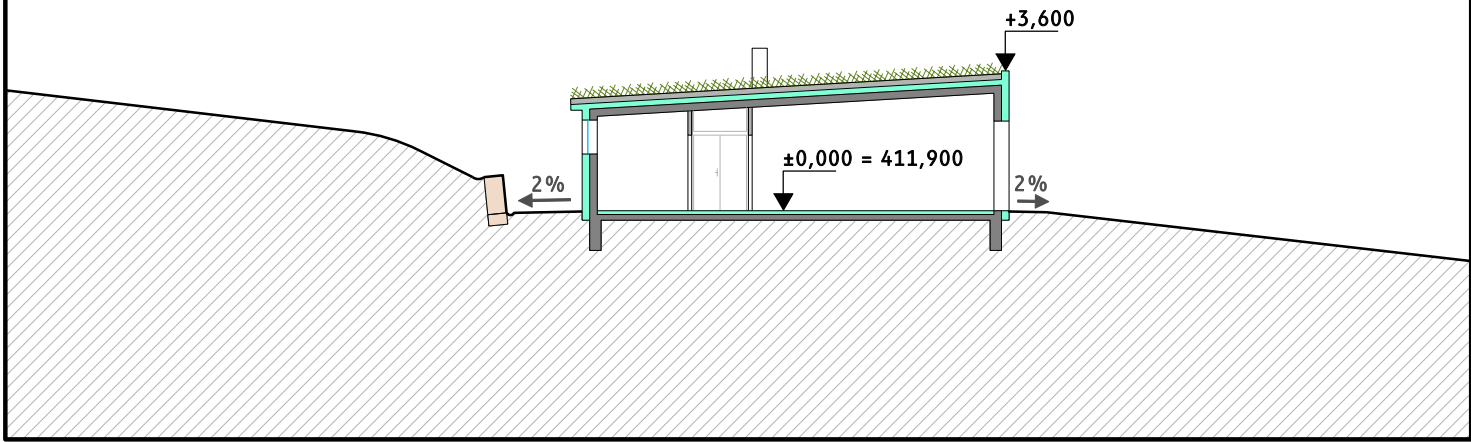


LEGENDA

- nosná konstrukce
- nenosné konstrukce (příčky)
- fasádní dílce a izolace
- opěrné zdi
- vegetační střecha

POZNÁMKY

±0,000 = 411,900

Výškový systém: Bpv

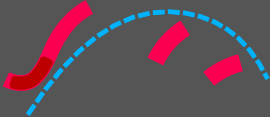

G E M
VISION

ZAKÁZKA

Opatření na horní Opavě,
příprava akce v období 2013-2016

ZADAVATEL

Povodí Odry, státní podnik
Varenská 3101/49, 701 26 Ostrava

kontaktní osoby

Ing. Eva Hrubá (vedoucí investičního odboru)
Ing. Jiří Konečný

GENERÁLNÍ PROJEKTANT

Aquatis a.s.
Botanická 834/56, 602 00 Brno

kontaktní osoby

Ing. Jiří Švancara (hlavní inženýr projektu)
Ing. Petr Tupý
Ing. Daniel Brázda

PROJEKTANT ČÁSTI DOKUMENTACE

Ing.arch.akad.arch. Libor Kábrt
Na Beránce 2, 160 00 Praha 6
+420 607 913 514
libor.kabrt@gem.vision

kontaktní osoby

Ing.arch.akad.arch. Libor Kábrt
Ing.arch. Gabriela Elířová
Ing.arch. Martin Elíř

ČÍSLO PARÉ

STAVEBNÍ OBJEKT

SO 073 - Rodinný domek č.1

MĚŘÍTKO

1:200

DATUM

2/17

REVIZE

0

FORMÁT

2xA4

SOUBOR

613_D-2-2_rez_073_00

VÝKRES

D.2.2. Řezy rodinným domkem č.1

© Výkres nesmí být rozmnožován, předán třetím osobám, předán třetím osobám, použit celý ani z části bez architekta písemného souhlasu.