



PRŮCHOD PŘEHRADNÍ HRÁZÍ - km 0,691 77
1:100

ŘEZ 1-1

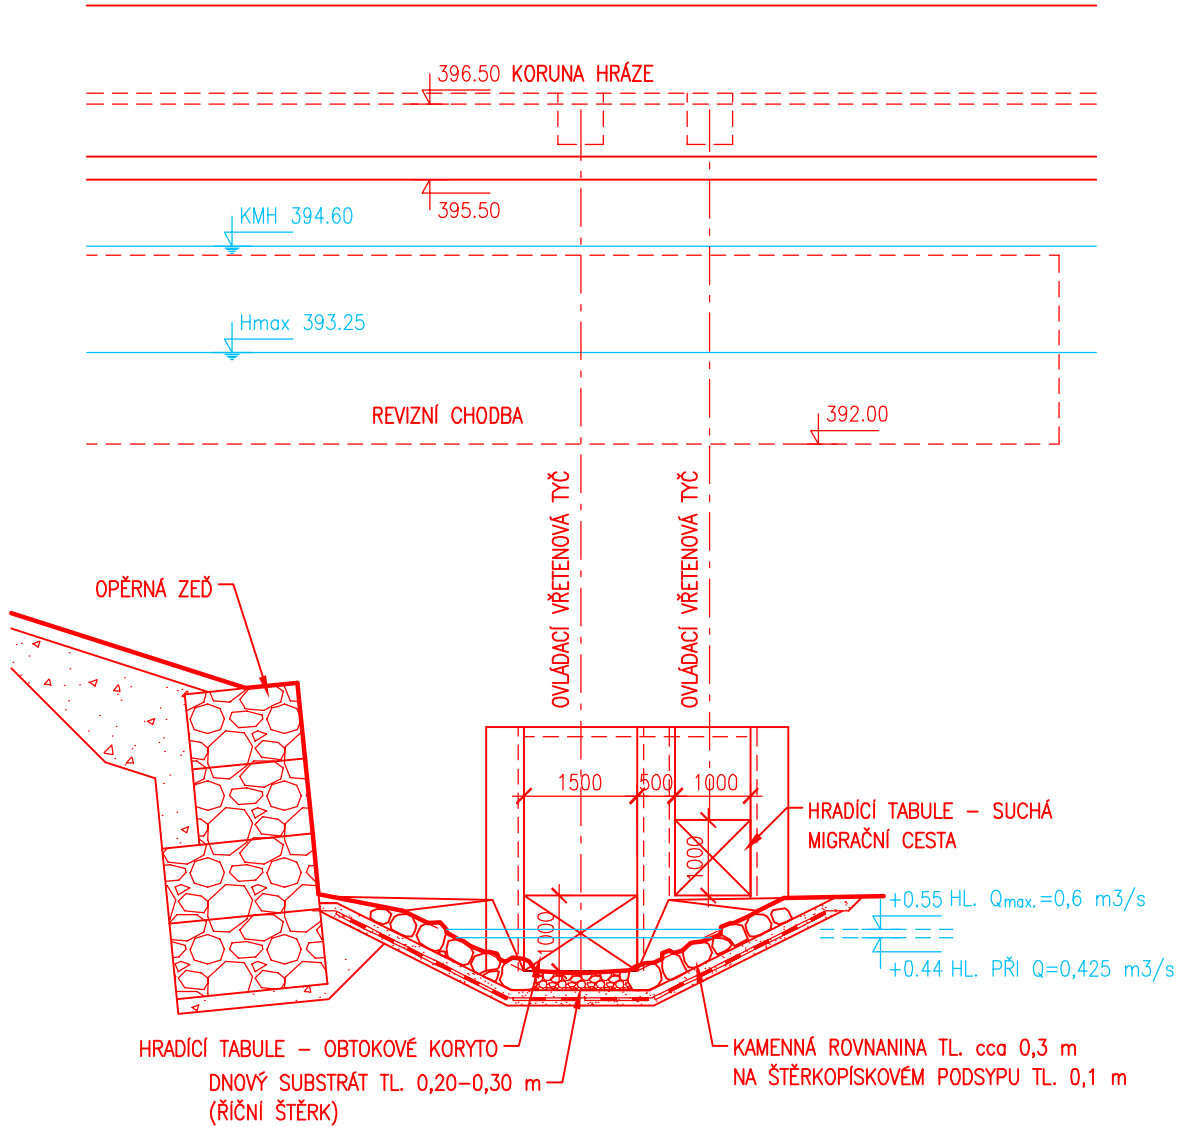


ŘEZ 2-2

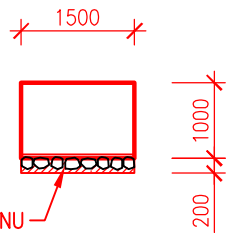


KAMENY OSAZENÉ DO BETONU (HRUBÝ POVRCH)

ŘEZ 3-3

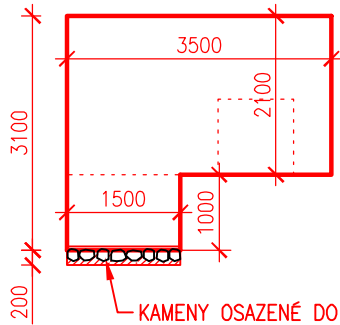


KAMENY OSAZENÉ DO BETONU (HRUBÝ POVRCH)

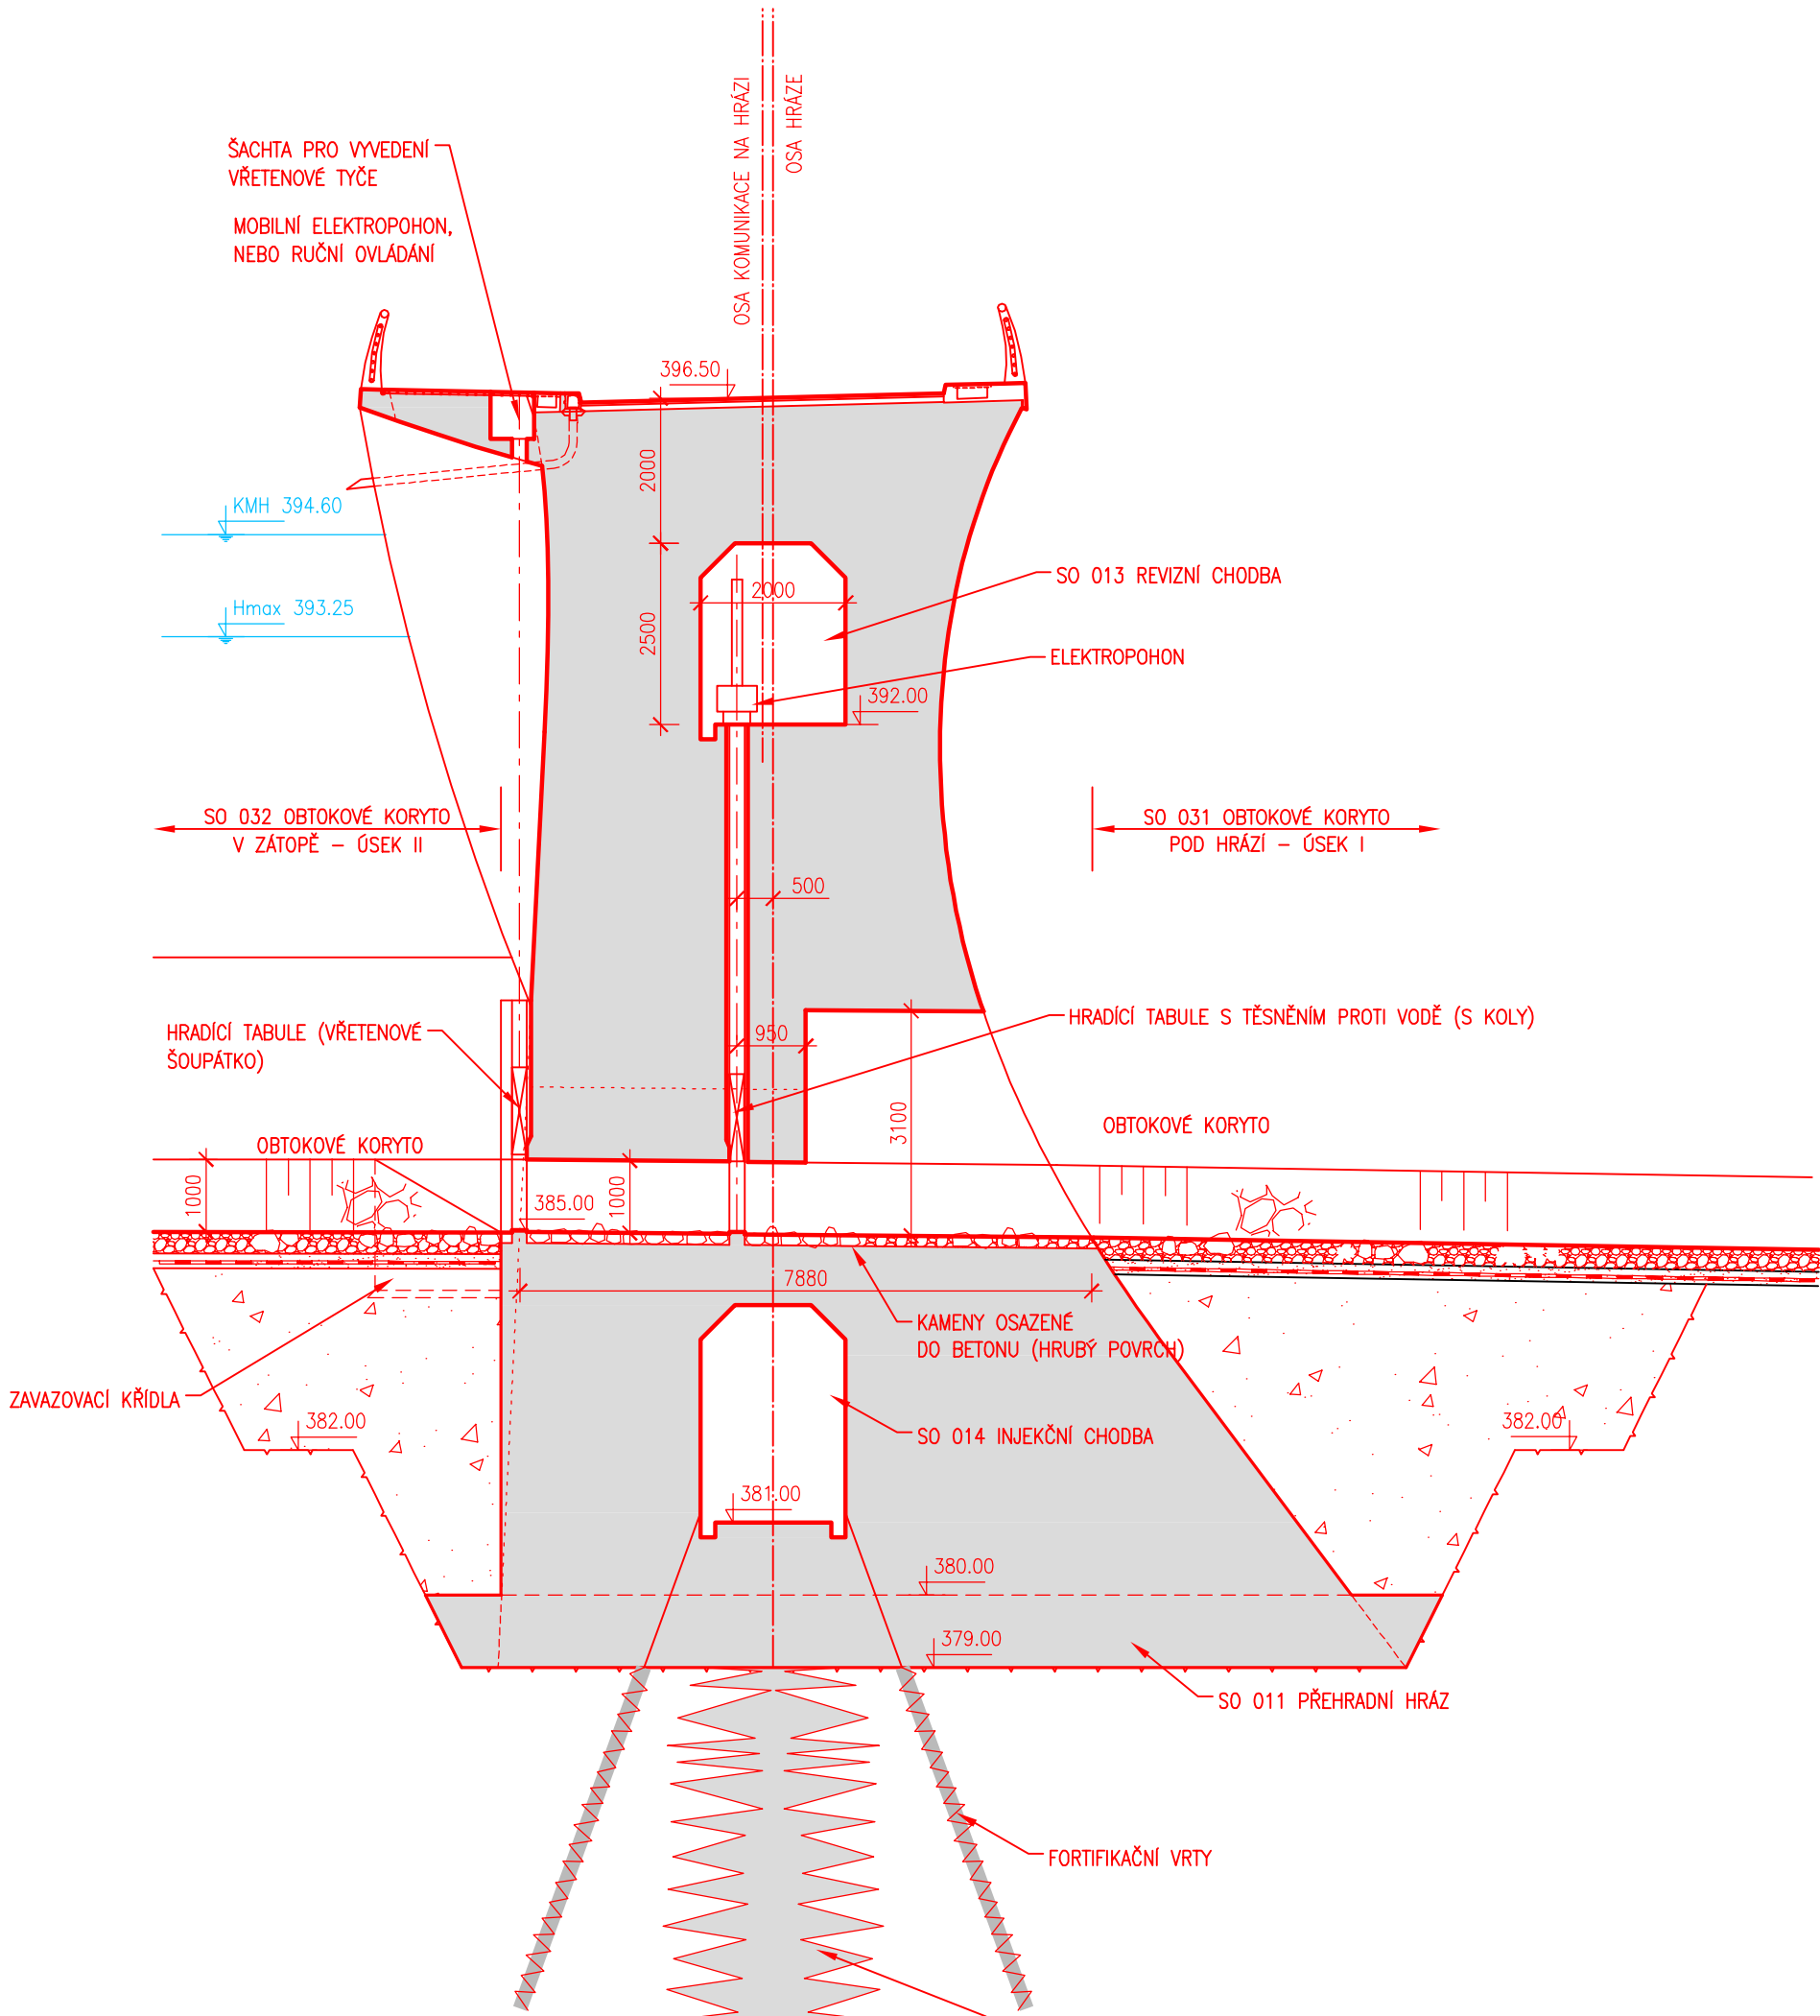

SOUŘADNÝ SYSTÉM: S-JTSK
VÝŠKOVÝ SYSTÉM: BALT PO VYROVNÁNÍ

Akce OPATŘENÍ NA HORNÍ OPAVĚ, PŘÍPRAVA AKCE V OBDOBÍ 2013-2016		
Objednatel Povodí Odry, státní podnik		
Zhotovitel Společnost "OHO"	  	

		
AQUATIS a.s. Botanická 834/56, 602 00 Brno		
Tel: +420 541 554 111 Fax: +420 541 211 205		
E-mail: info@aquatis.cz http://www.aquatis.cz		
Zodpovědný projektant ING. DANIEL BRÁZDA	Hlavní inženýr projektu ING. PETR TUPÝ	Vedoucí střediska ING. JIRÍ ŠVANCARA
Vypracoval ING. MICHAL HAVLÁT	Kontroloval ING. JIRÍ ŠVANCARA	Zakázkové číslo 15186.31.031
Datum ŘÍJEN, 2017	Stupeň dokumentace DUR	Název souboru D_2_31_pruchod_hrazi.dwg
Akce OPATŘENÍ NA HORNÍ OPAVĚ, PŘÍPRAVA AKCE V OBDOBÍ 2013-2016 VD NOVÉ HEŘMINOVY, OHO		
Příloha PŘÍČNÉ ŘEZY PRŮCHODEM HRÁZE		
Měřítko 1 : 100	Číslo přílohy D.2.31	
Objednatel POVODÍ ODRY, státní podnik		