


1	2	3	4	5	6	7	8	9	10	11	12
---	---	---	---	---	---	---	---	---	----	----	----

KRAJ:
KATASTRÁLNÍ ÚZEMÍ
PARCELNÍ ČÍSLA POZEMKŮ
DRUH POVRCHU ÚZEMÍ

MORAVSKOSLEZSKÝ						
NOVÉ HEŘMINOVY						
800/1	2011/8	838/2	1867/3	804/1	1867/3	804/1
TRVALÝ TRAVNÍ POROST	1)	2)	OSTATNÍ PLOCHA			

PODÉLNÝ PROFIL SO 142 ÚPRAVA BEZEJMENNÉHO LB PŘÍTOKU

M 1:1000/100

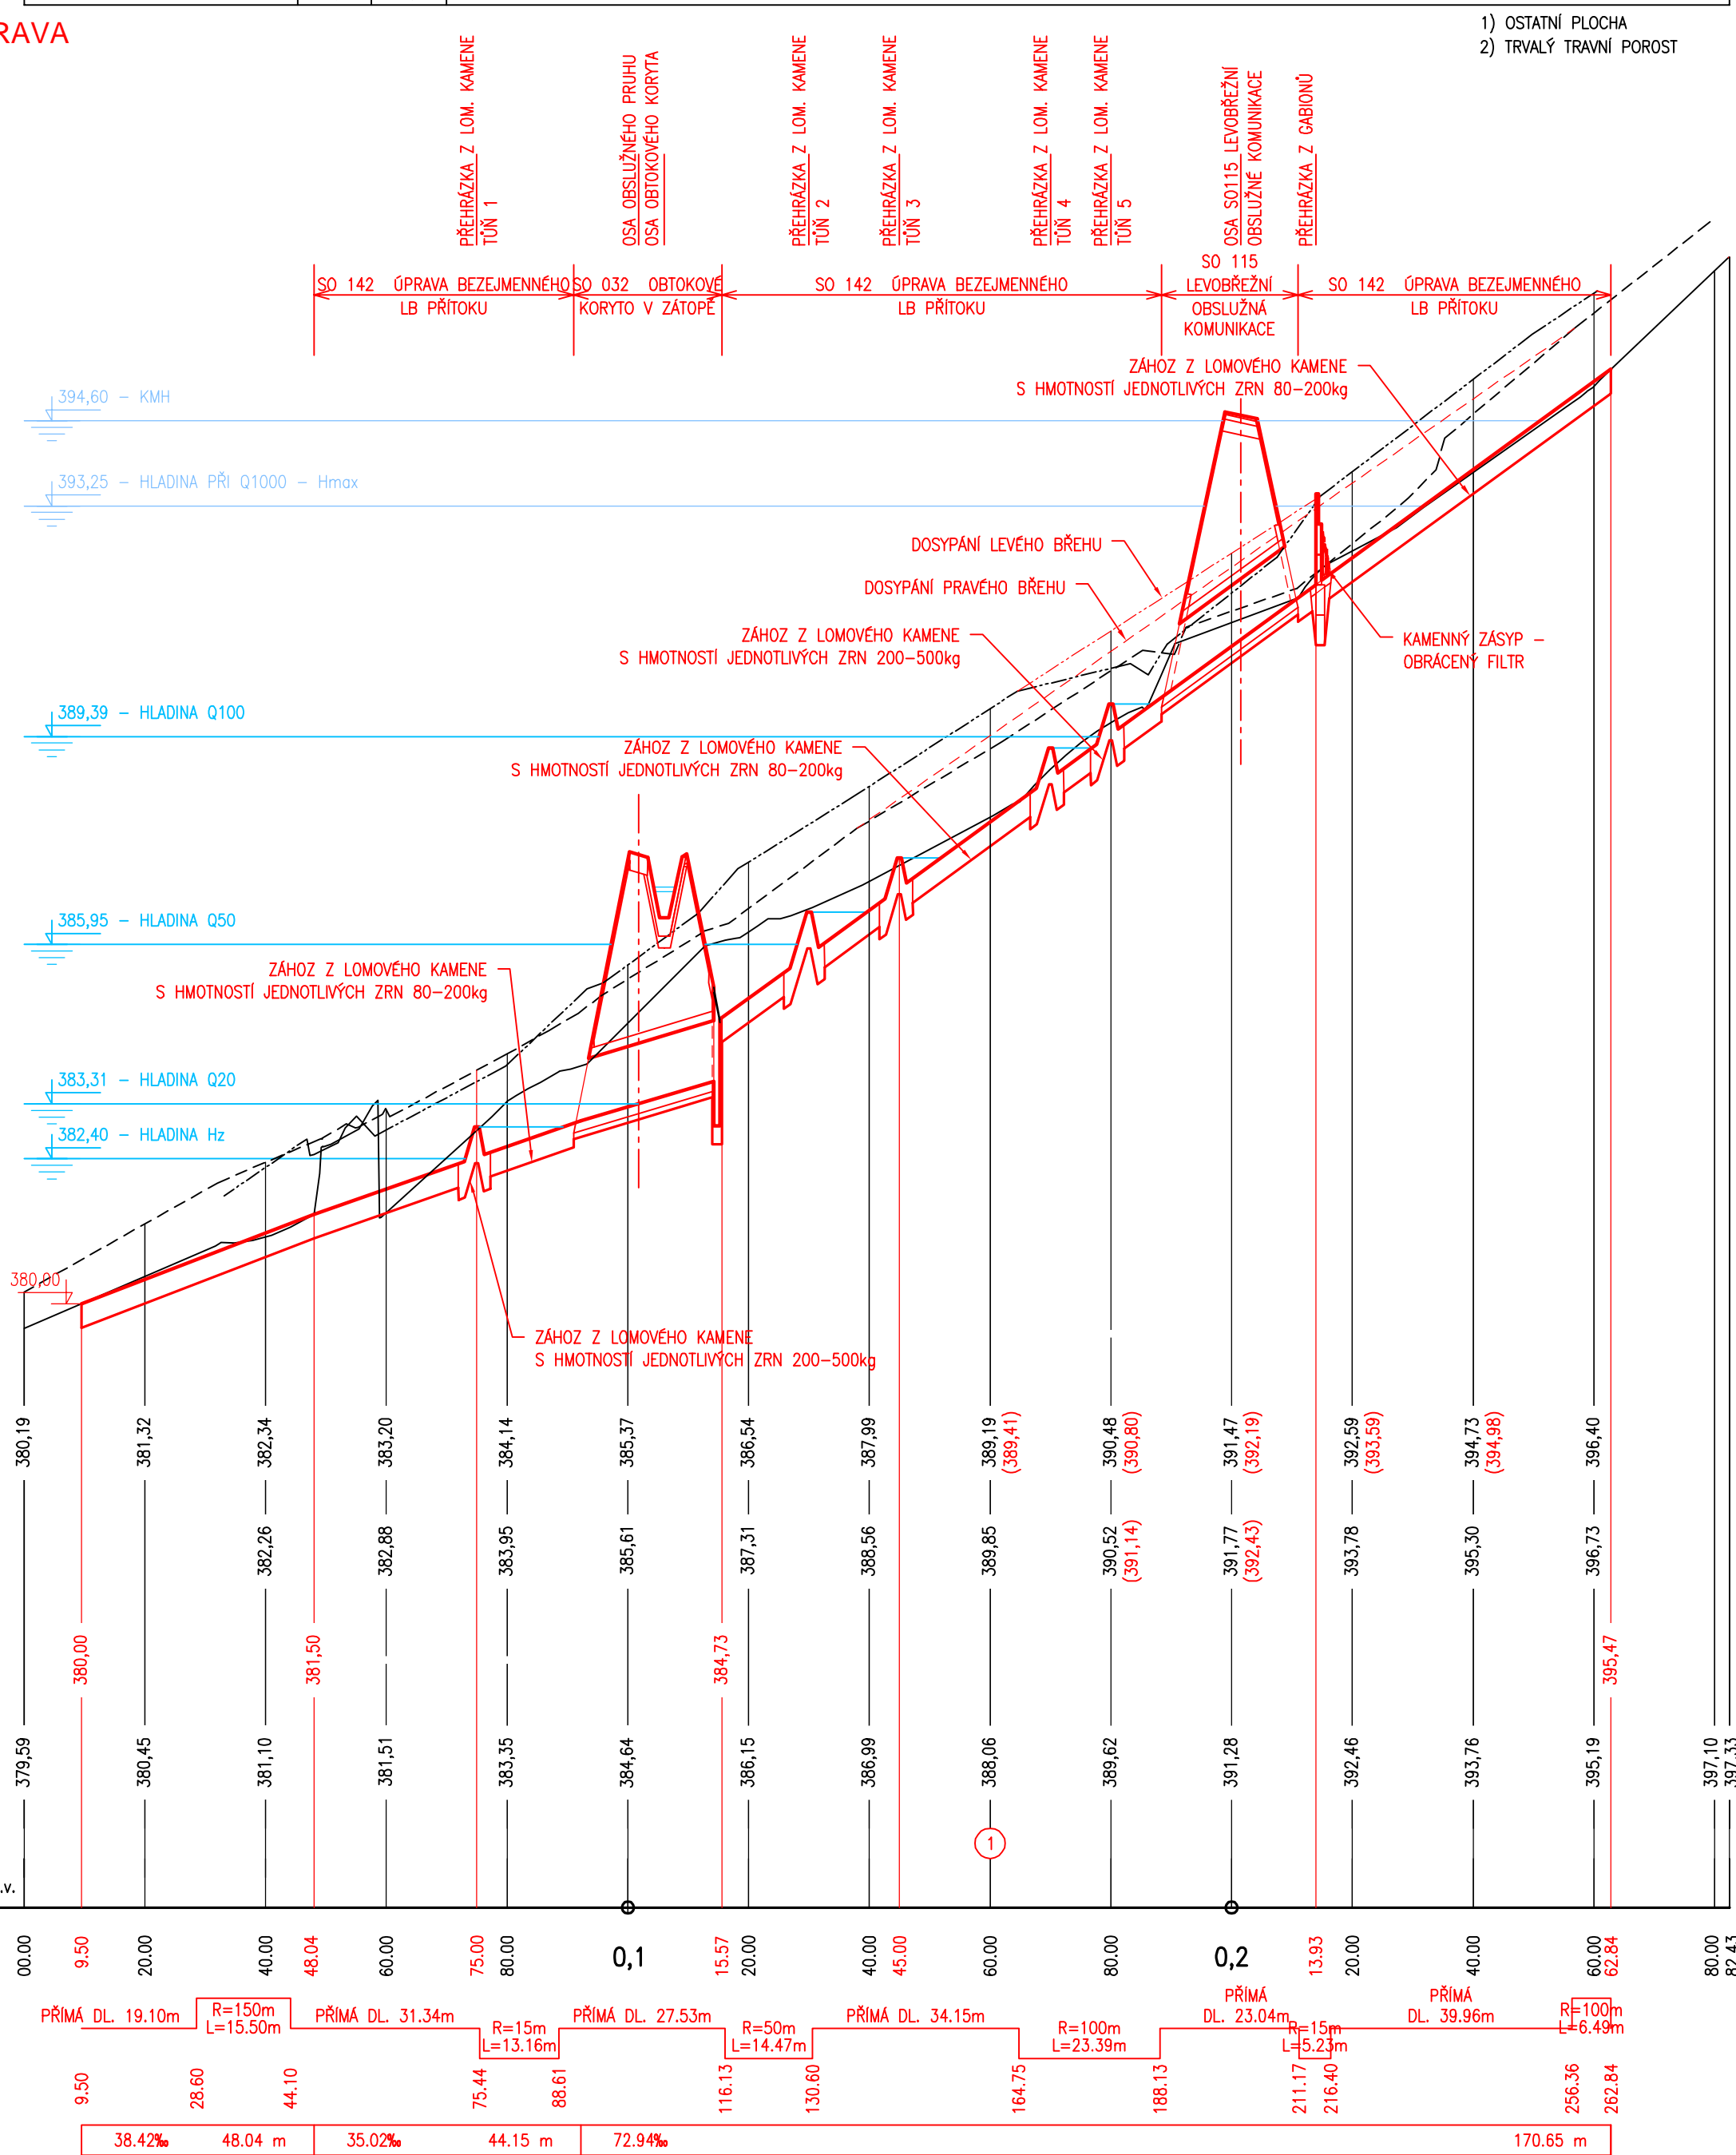

VÝŠKOVÝ SYSTÉM: BALT PO VYROVNÁNÍ

Akce

OPATŘENÍ NA HORNÍ OPAVĚ, PŘÍPRAVA AKCE V OBDOBÍ 2013-2016

Obiednate

Povodí Odry, státní podnik



Zhotovitel

Společnost "OH0"



AQUATIS a.s. Botanická 834/56, 602 00 Brno		Tel: +420 541 554 111 Fax: +420 541 211 205		E-mail: info@aquatis.cz http://www.aquatis.cz	
Zodpovědný projektant ING. DANIEL BRÁZDA		Hlavní inženýr projektu ING. PETR TUPEJ		Vedoucí zjeřizka ING. JIRÍ ŠVANCARA	
Vypovídal ING. JIRÍ ŠEDIVÝ		Kontrolýr ING. JIRÍ ŠVANCARA		Zakázkové číslo 15186.3131	
Datum ŘÍJEN 2017	Stupeň dokumentace DUR	Název souboru D 2 50 a51 PP PF Bezejmenný dwg			

Akce

**OPATŘENÍ NA HORNÍ OPAVĚ,
PŘÍPRAVA AKCE V OBDOBÍ 2013–2016
VD NOVÉ HEŘMÍNOVY, OH**

Příloha

LNÝ PROFIL - ÚPRAVA BEZEJMENNÉHO LB PŘÍTOKU

Měřítka
1 : 1000/100

Číslo přílohy

30/100

V	
---	--

el