



PŮDORYS
M 1:200

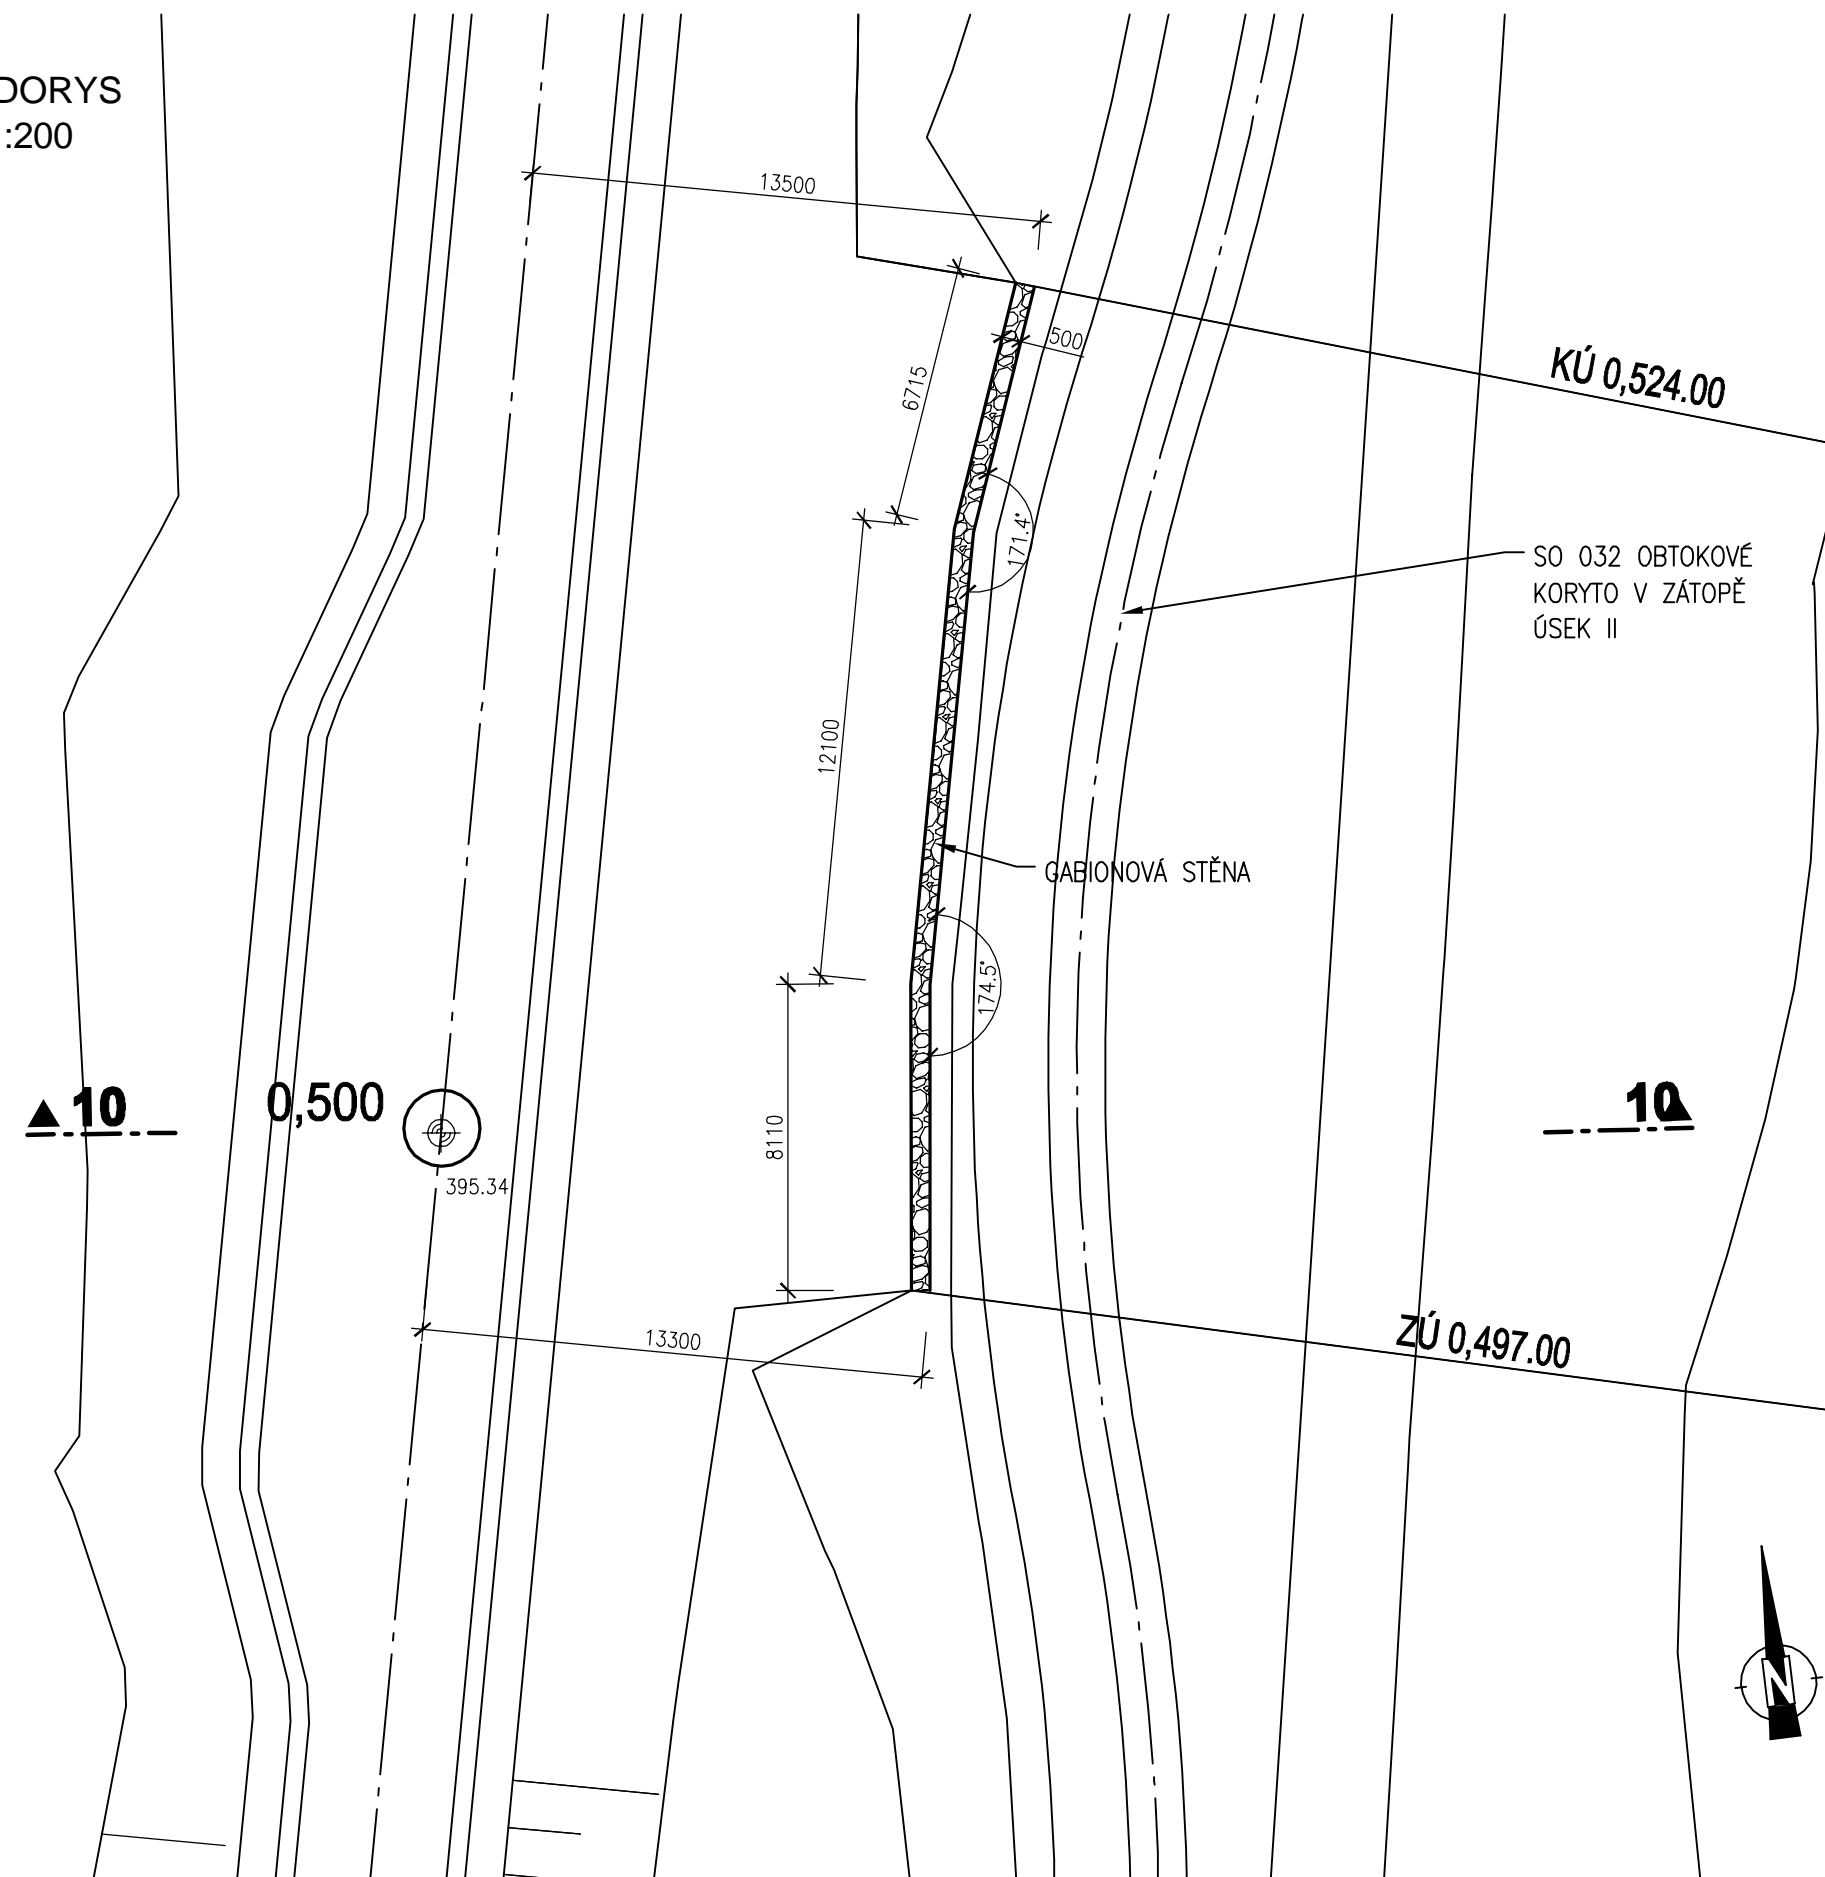

ŘEZ 10-10
M 1:100

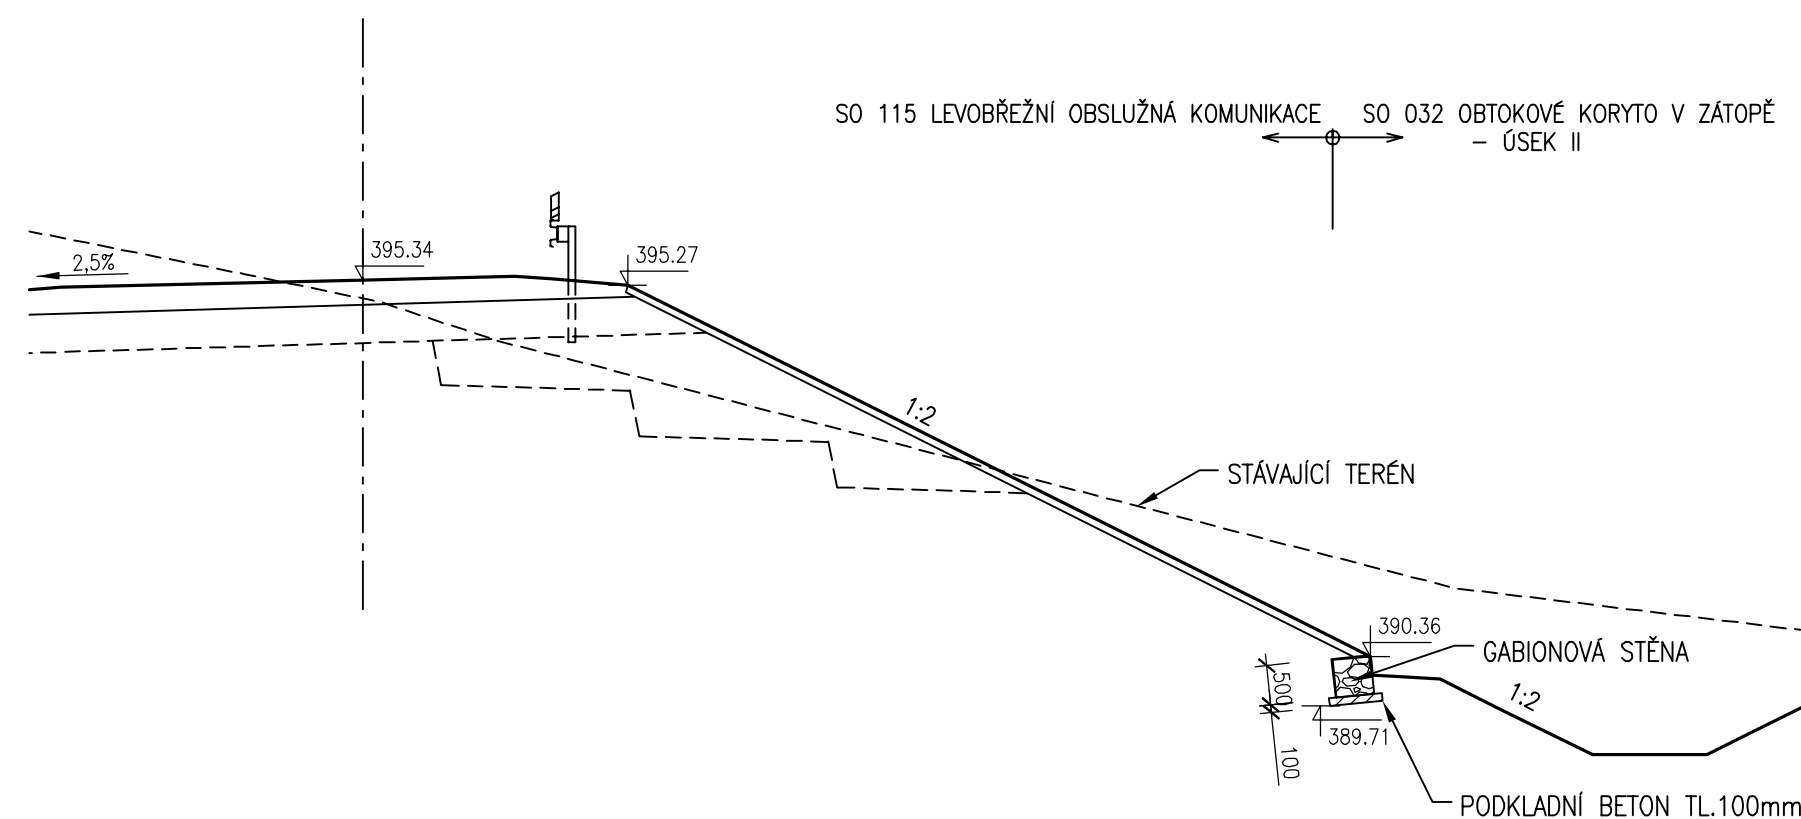

VÝŠKOVÝ SYSTÉM: BALT PO VYROVNÁNÍ
SOUŘADNÝ SYSTÉM: S-JTSK

Akce

OPATŘENÍ NA HORNÍ OPAVĚ, PŘÍPRAVA AKCE V OBDOBÍ 2013–2016

Objednatel Povodí Odry, státní podnik	 <p><i>Povodí Odry</i> státní podnik</p>
---	---

Zhotovitel Společnost "OHo" 		
--	---	---

AKTUALIZACE 08/2019

