


**POZNÁMKA:**  
PRO LEGENDU A SEZNAM STAVEBNÍCH OBJEKTŮ VIZ SAMOSTATNÁ PŘÍLOHA C.3.x

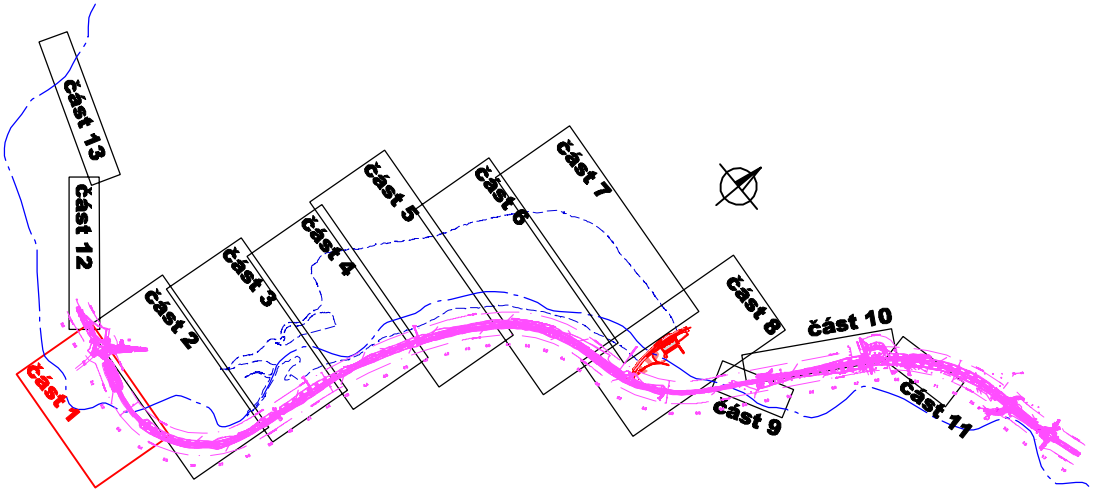

AKCE: **OPATŘENÍ NA HORNÍ OPAVĚ, PŘÍPRAVA AKCE V OBDOBÍ 2013-2016**

Objednatel: **Povodí Odry, státní podnik**

Zhotovitel: **Společnost "OHO"**

**AQUATIS** **GEOTEST** **JUGEO-GVP**

AKTUALIZACE 08/2019

**AQUATIS**

AKCE: **OPATŘENÍ NA HORNÍ OPAVĚ, PŘÍPRAVA AKCE V OBDOBÍ 2013-2016**

**VD NOVÉ HEŘMINOVY, OHO**

**KOORDINAČNÍ SITUACNÍ VÝKRES - ČÁST 1**

Měřítko: **1:1000**

Číslo přílohy: **C.3.1**

Objednatel: **POVODÍ ODRY, státní podnik**

VÝŠKOVÝ SYSTÉM: B. p. v.  
SOUŘADNÝ SYSTÉM: S-JTSK