



PODÉLNÝ ŘEZ BALVANITÝM SKLUZEM NA VTOKU DO USAZOVACÍHO PROSTORU
M 1:200

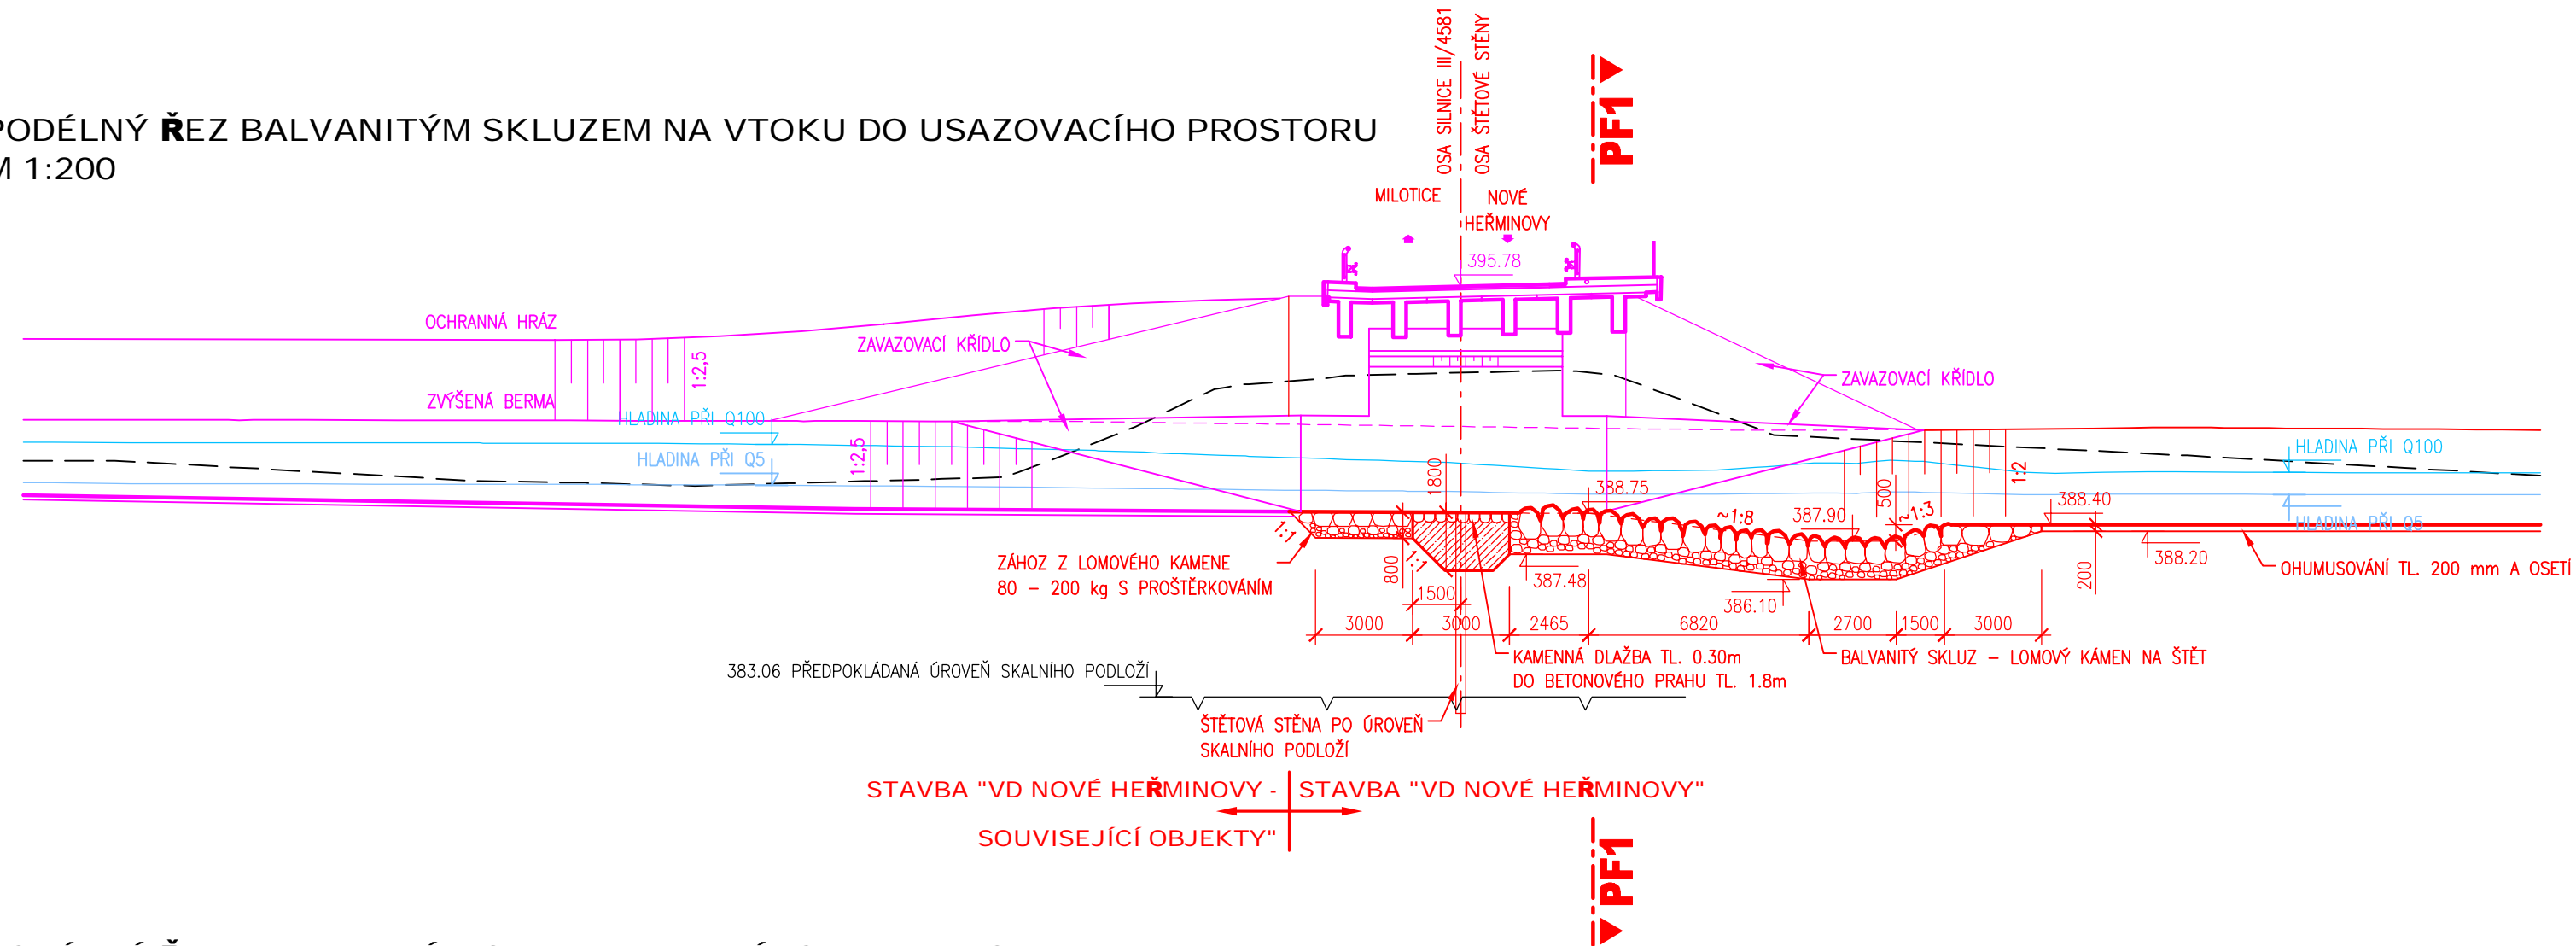

PODÉLNÝ ŘEZ BALVANITÝM SKLUZEM NA VÝTOKU Z UPDS
M 1:200

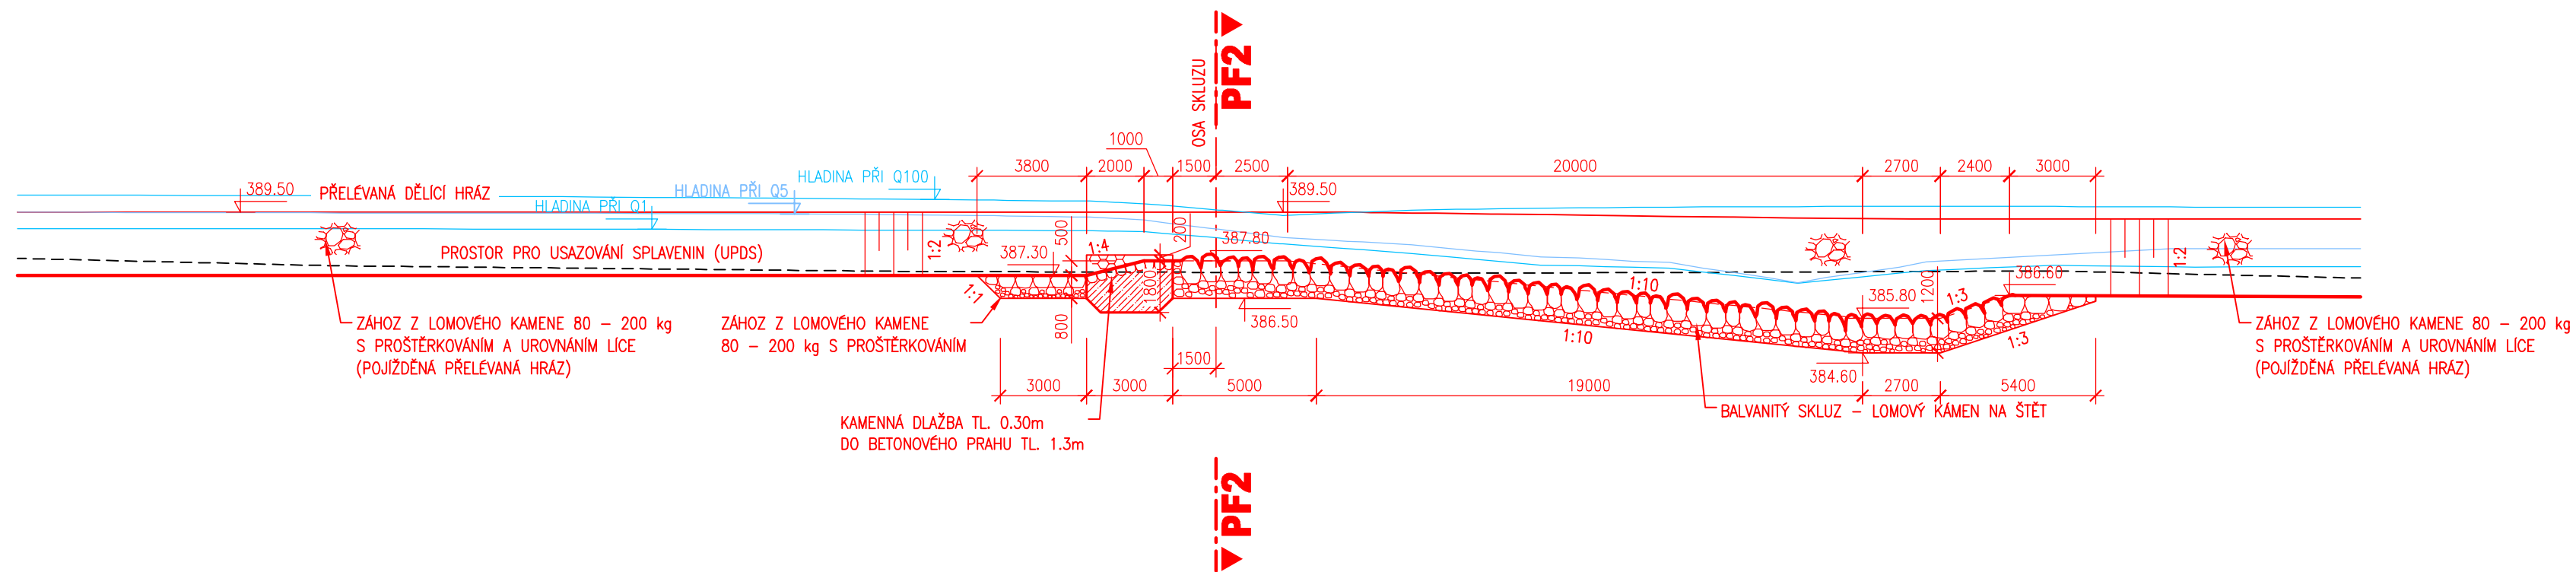

LEGENDA

- KONSTRUKCE NAVRŽENÉ V RÁMCI
STAVBY "VD NOVÉ HEŘMINOVY, OHO"
- SOUVISEJÍCÍ STAVBY

VÝŠKOVÝ SYSTÉM: BALT PO VYROVNÁNÍ

<p>Akce</p> <p>OPATŘENÍ NA HORNÍ OPAVĚ, PŘÍPRAVA AKCE V OBDOBÍ 2013–2016</p>	
<p>Objednatel</p> <p>Povodí Odry, státní podnik</p>	 <p><i>Povodí Odry</i> státní podnik</p>
<p>Zhotovitel</p> <p>Společnost "OH"</p>	 <p>AQUALATIS</p>
	 <p>GEOTEST</p>
	 <p>JUGEO-GVP</p>

