
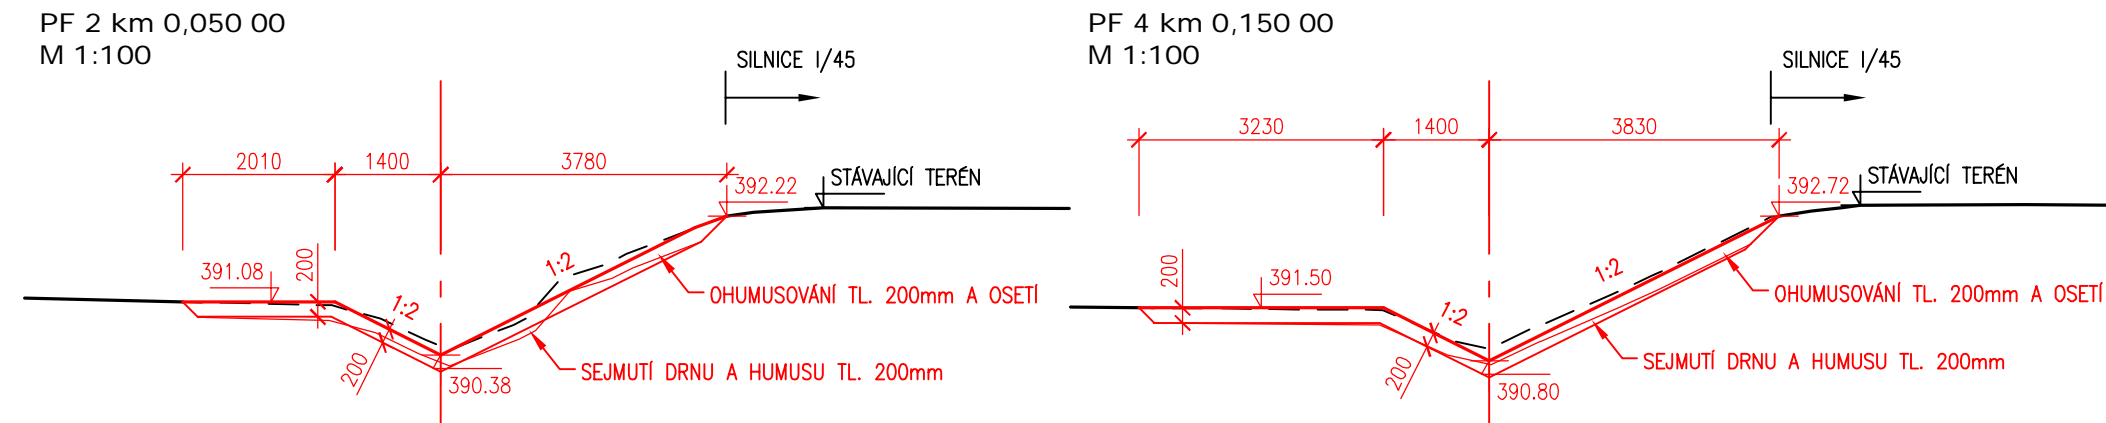
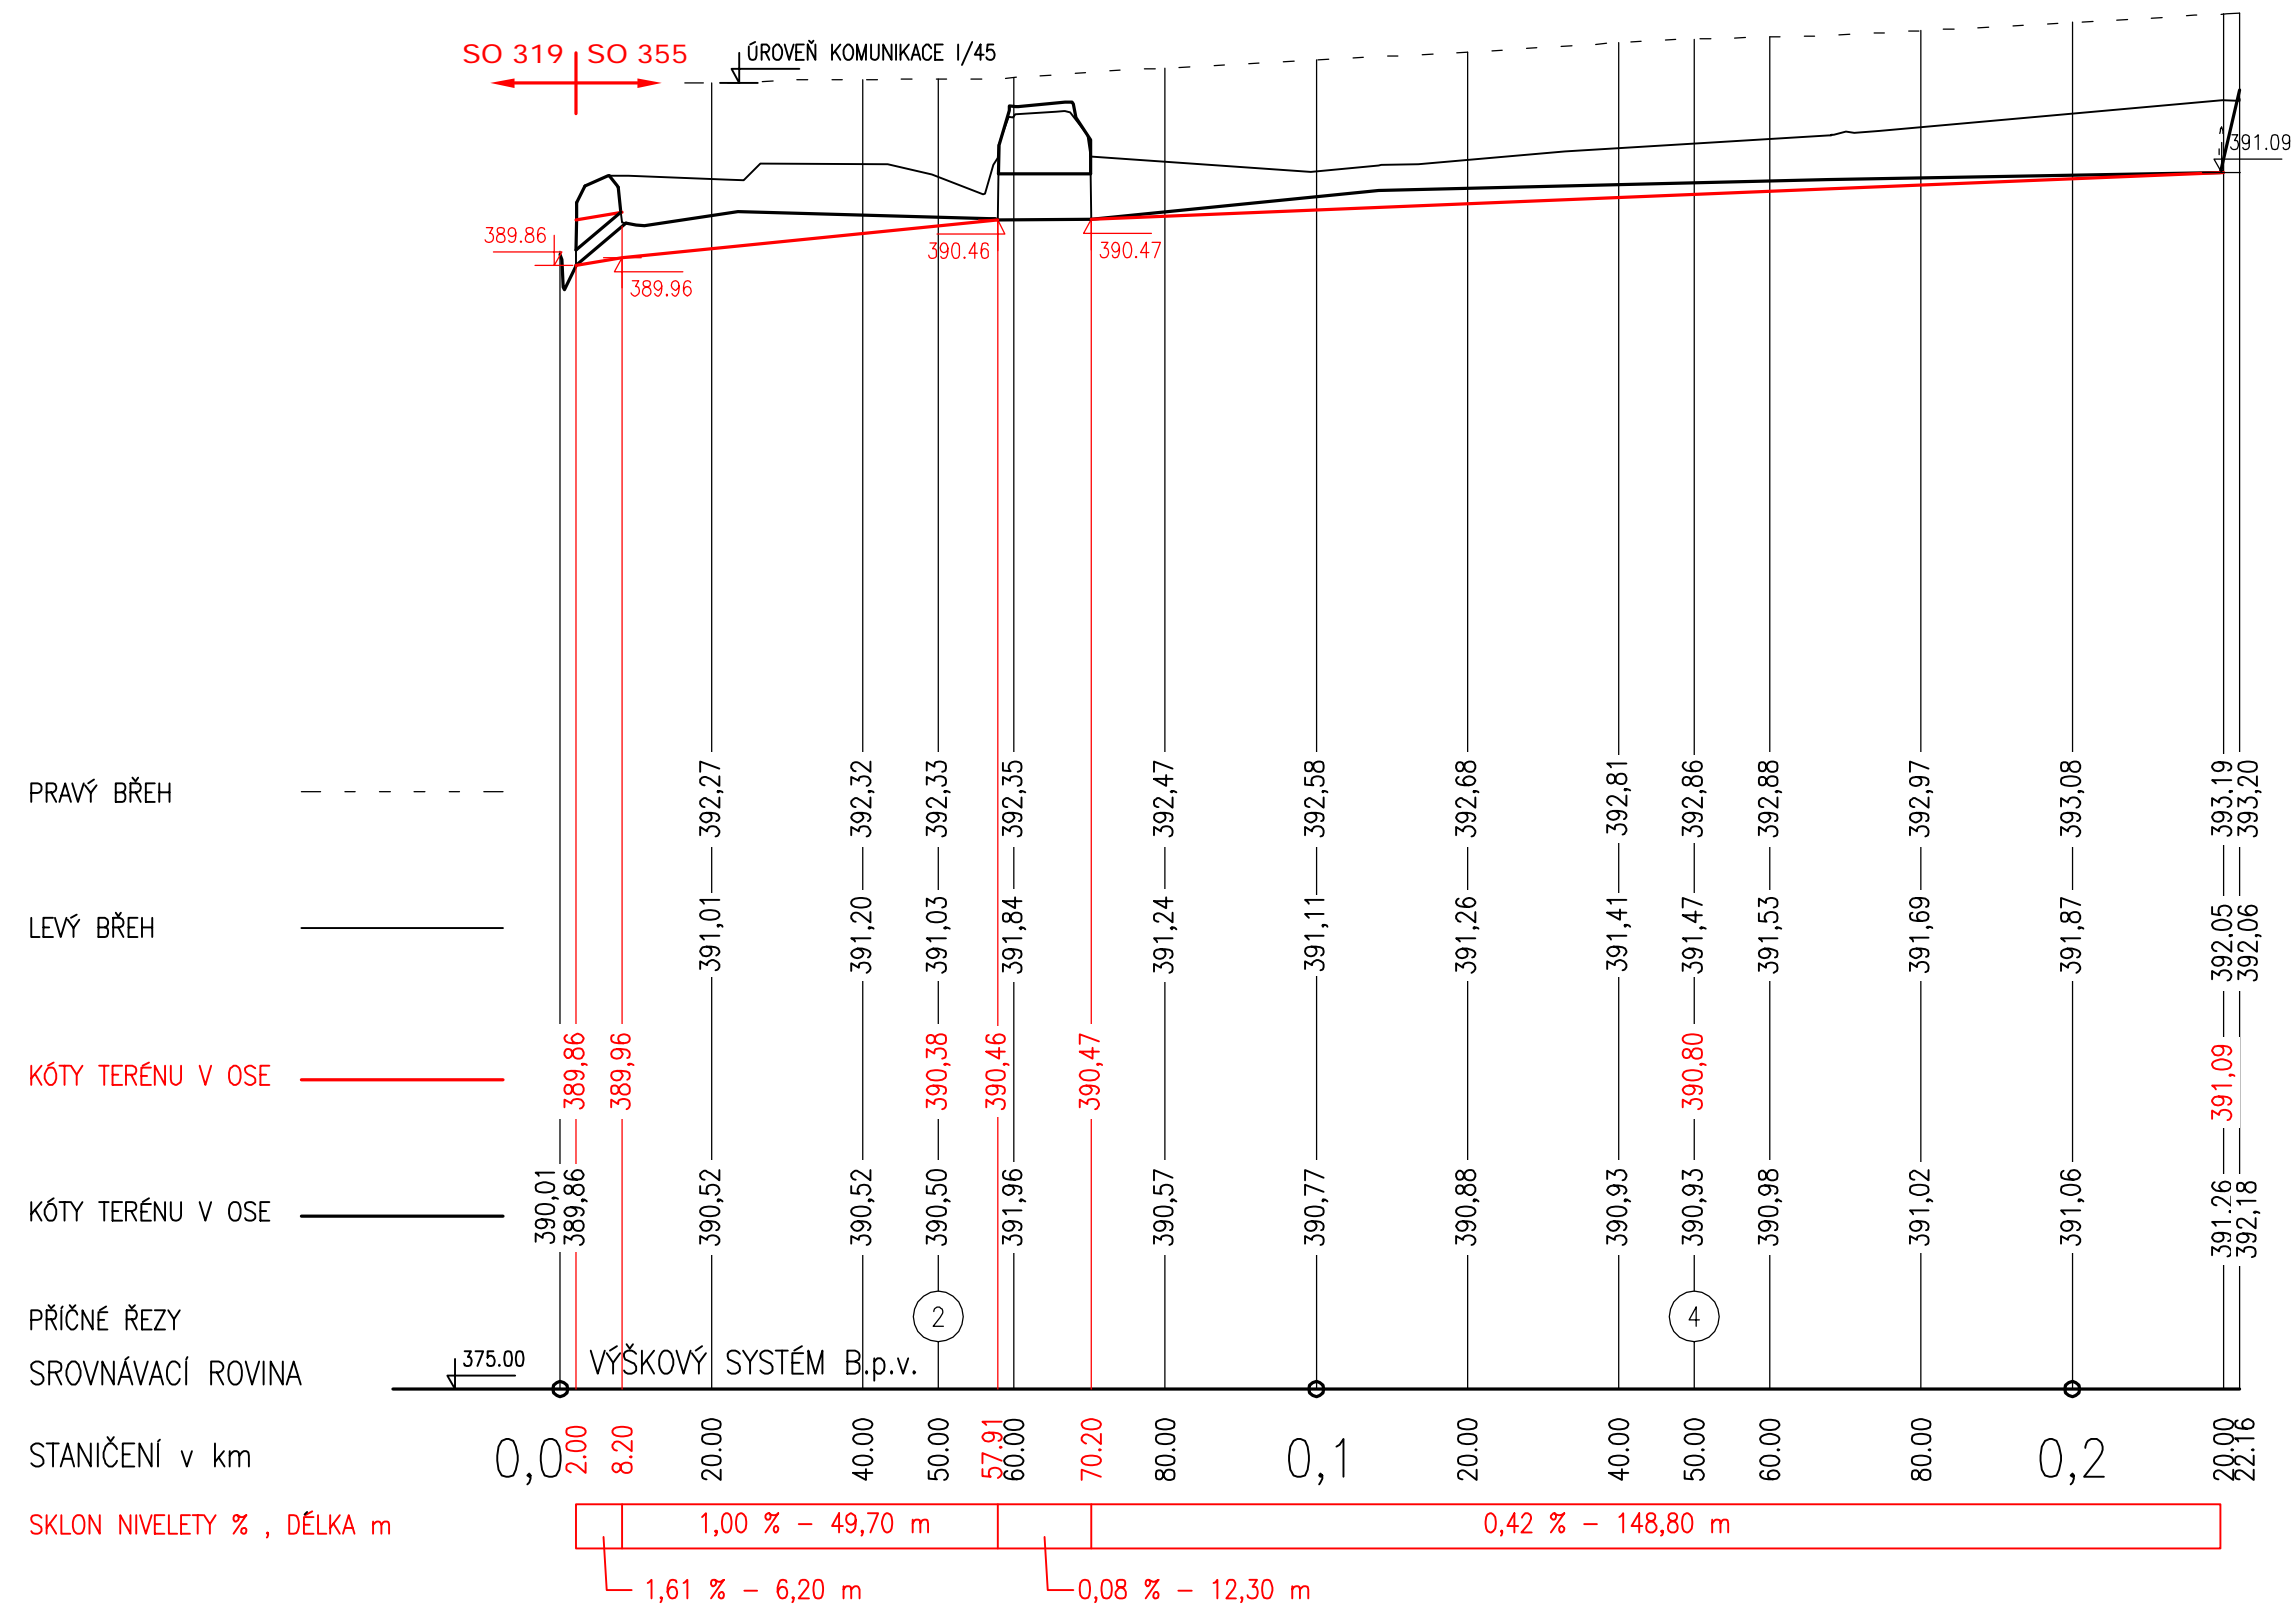


PODÉLNÝ PROFIL ODVODŇOVACÍHO PŘÍKOPU POD SILNICÍ I/45
M 1 : 1 000/100

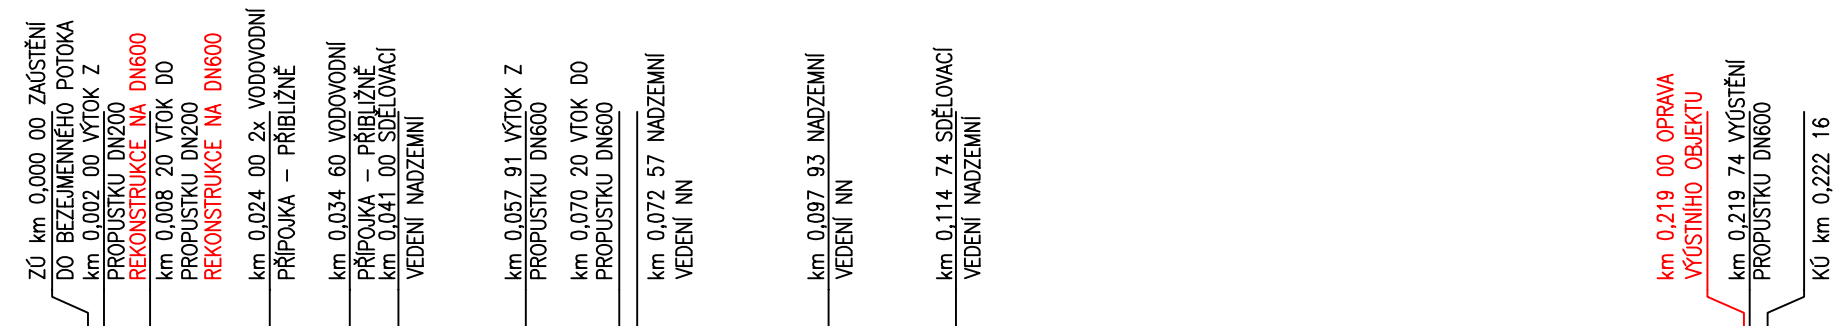

VÝŠKOVÝ SYSTÉM: BALT PO VYROVNÁNÍ

OPATŘENÍ NA HORNÍ OPAVĚ, PŘÍPRAVA AKCE V OBDOBÍ 2013–2016

Objednatel
Povodí Odry, státní podnik



Zhotovitel
Společnost "OHO"

