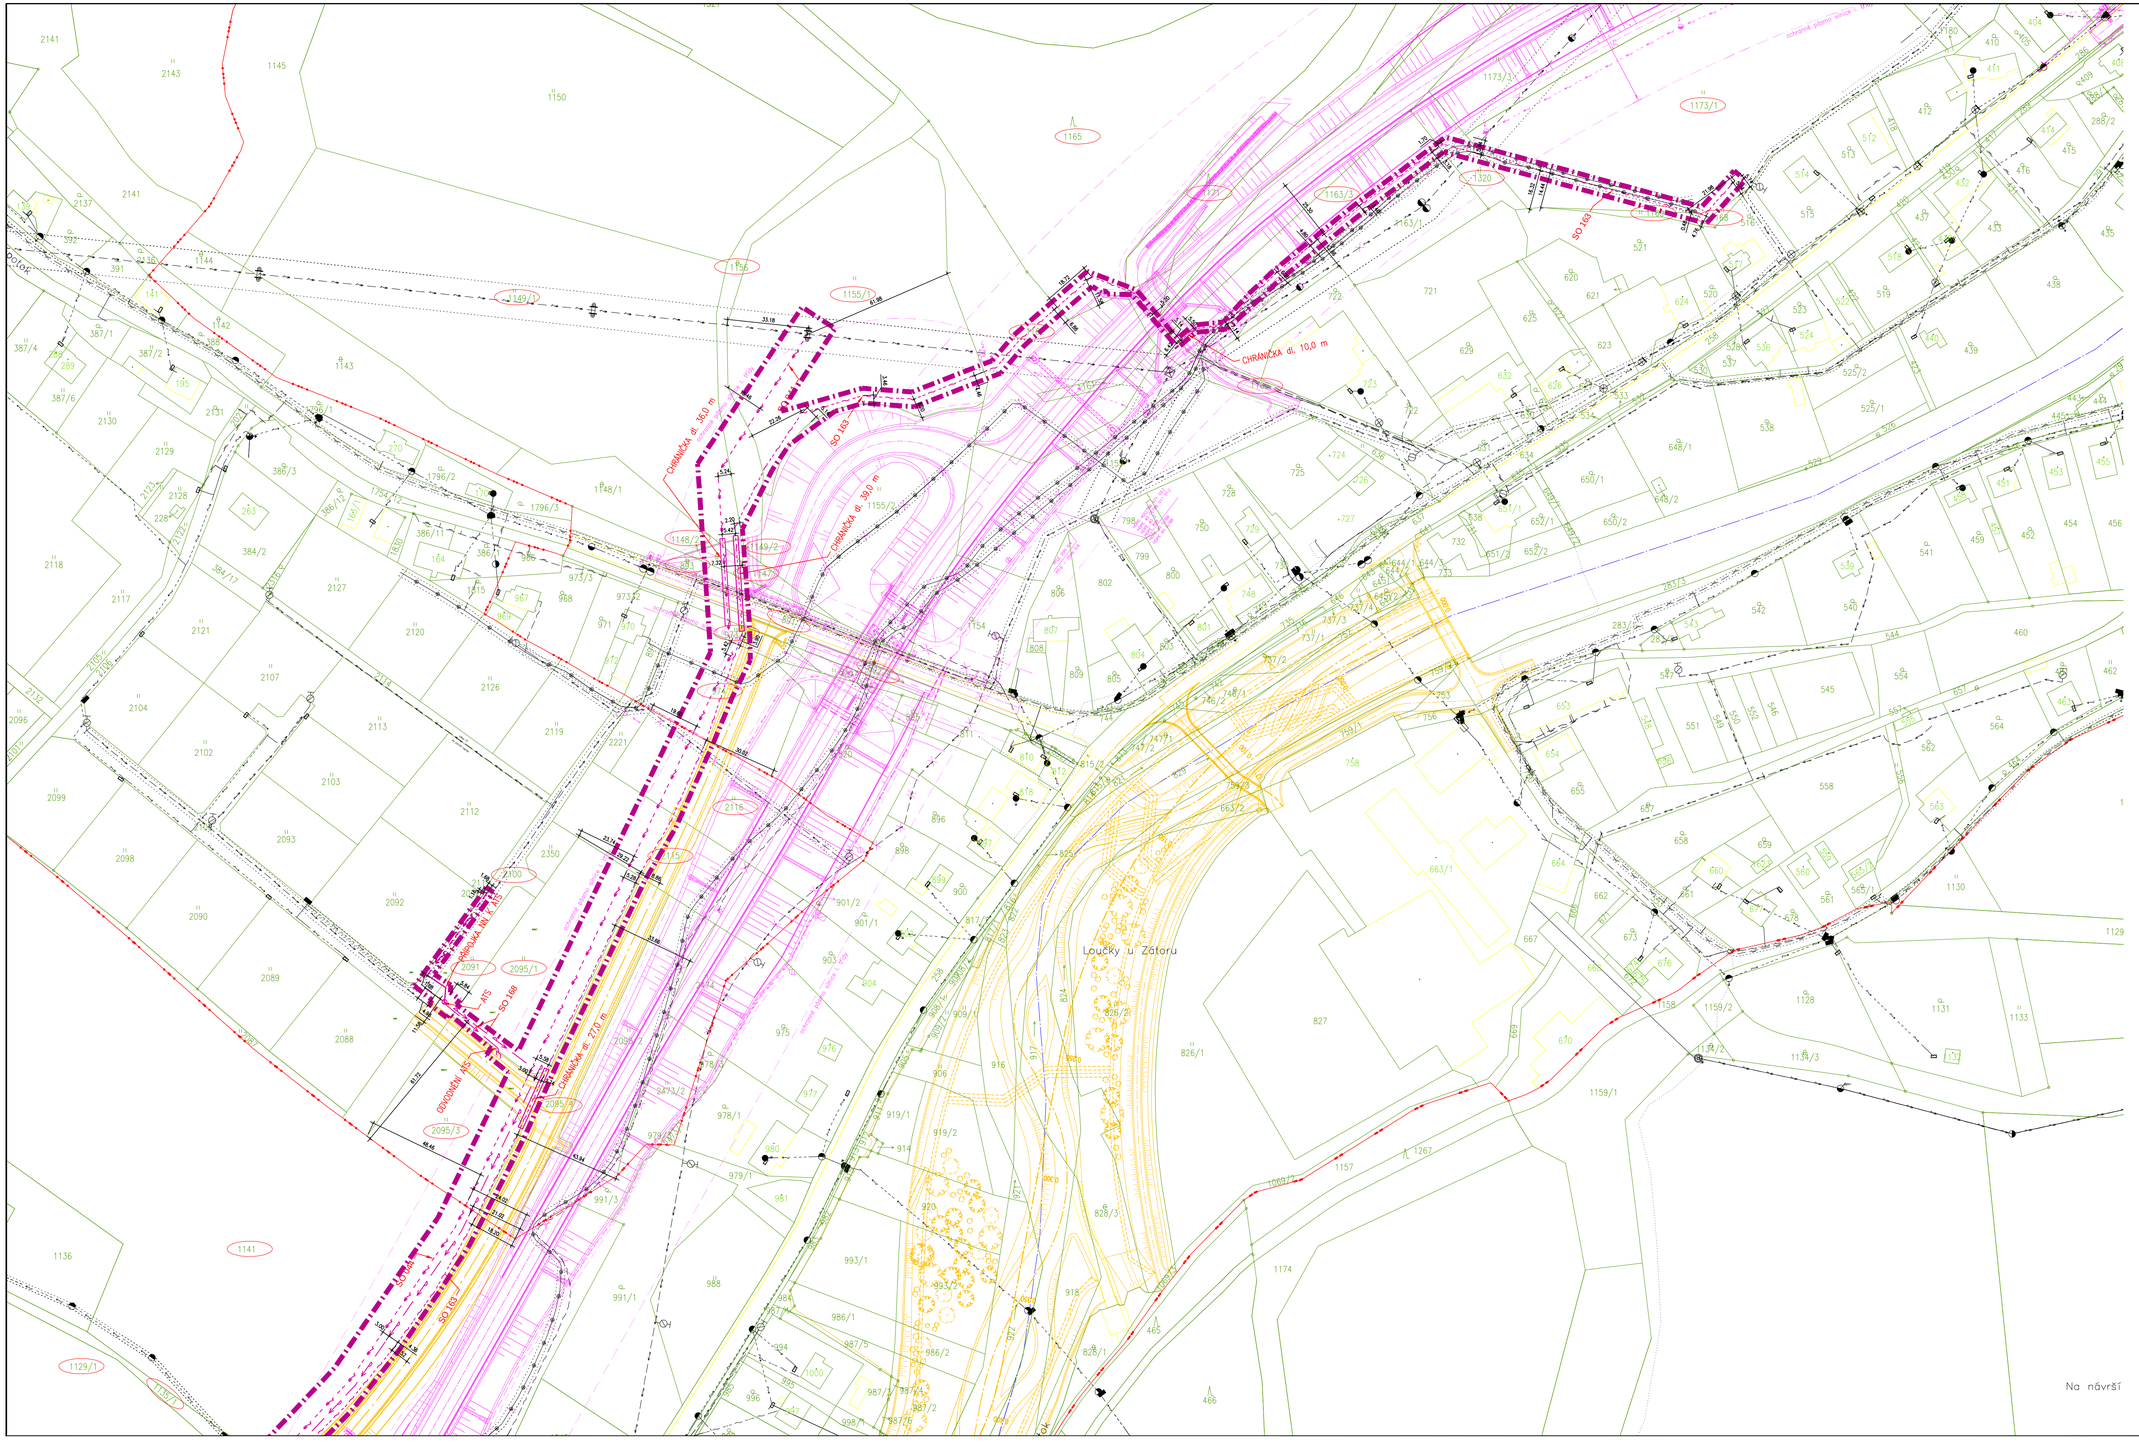

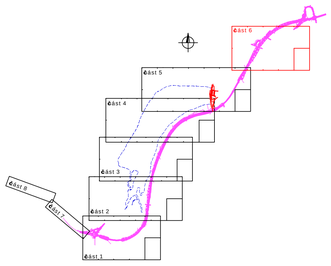

POZNÁMKA:
PRO LEGENDU A SEZNAM STAVEBNÍCH OBJEKTŮ VIZ SAMOSTATNÁ PŘÍLOHA č.3.x

VÝŠKOVÝ SYSTÉM B. p. v.
SOUŘADNÝ SYSTÉM S-JTSK

Akce
OPATŘENÍ NA HORNÍ OPAVĚ, PŘÍPRAVA AKCE V OBDOBÍ 2013–2016

Objednatel
Povodí Odry, státní podnik

Zhotovitel
Společnost "OHO"
AQUATIS GEOtest JUGeo-GVP

AKTUALIZACE 11/2020

AQUATIS

AQUATIS a.s. Botanická 834/56, 602 00 Brno	Tel: +420 541 564 111 Fax: +420 541 211 205	E-mail: info@aquatis.cz http://www.aquatis.cz
Odpovědný projektant ING. DANIEL BRÁZDA	Hlavní inženýr projektu ING. PETR TUPÝ	Vedoucí střediska ING. JIŘÍ SVANCARA
Spoluautor ING. MICHAL HAVLÁT	Kontrolující ING. JIŘÍ SVANCARA	Zakázkové číslo 151861131
Datum ŘÍJEN 2017	Stupeň dokumentace DUR	Název souboru Katastralni_situace.dwg

Akce
OPATŘENÍ NA HORNÍ OPAVĚ,
PŘÍPRAVA AKCE V OBDOBÍ 2013–2016
VD NOVÉ HEŘMINOVY, OHO

Příloha
KATASTRÁLNÍ SITUAČNÍ VÝKRES – ČÁST 6

Měřítko	Číslo přílohy
1 : 1000	C.4.6

Objednatel
POVODÍ ODRY, státní podnik