


SO 114 ZPEVNĚNÁ PLOCHA POD HRÁZÍ
SO 122 KOMUNIKACE V PODHRÁZÍ
PODÉLNÝ PROFIL M 1:1000/100

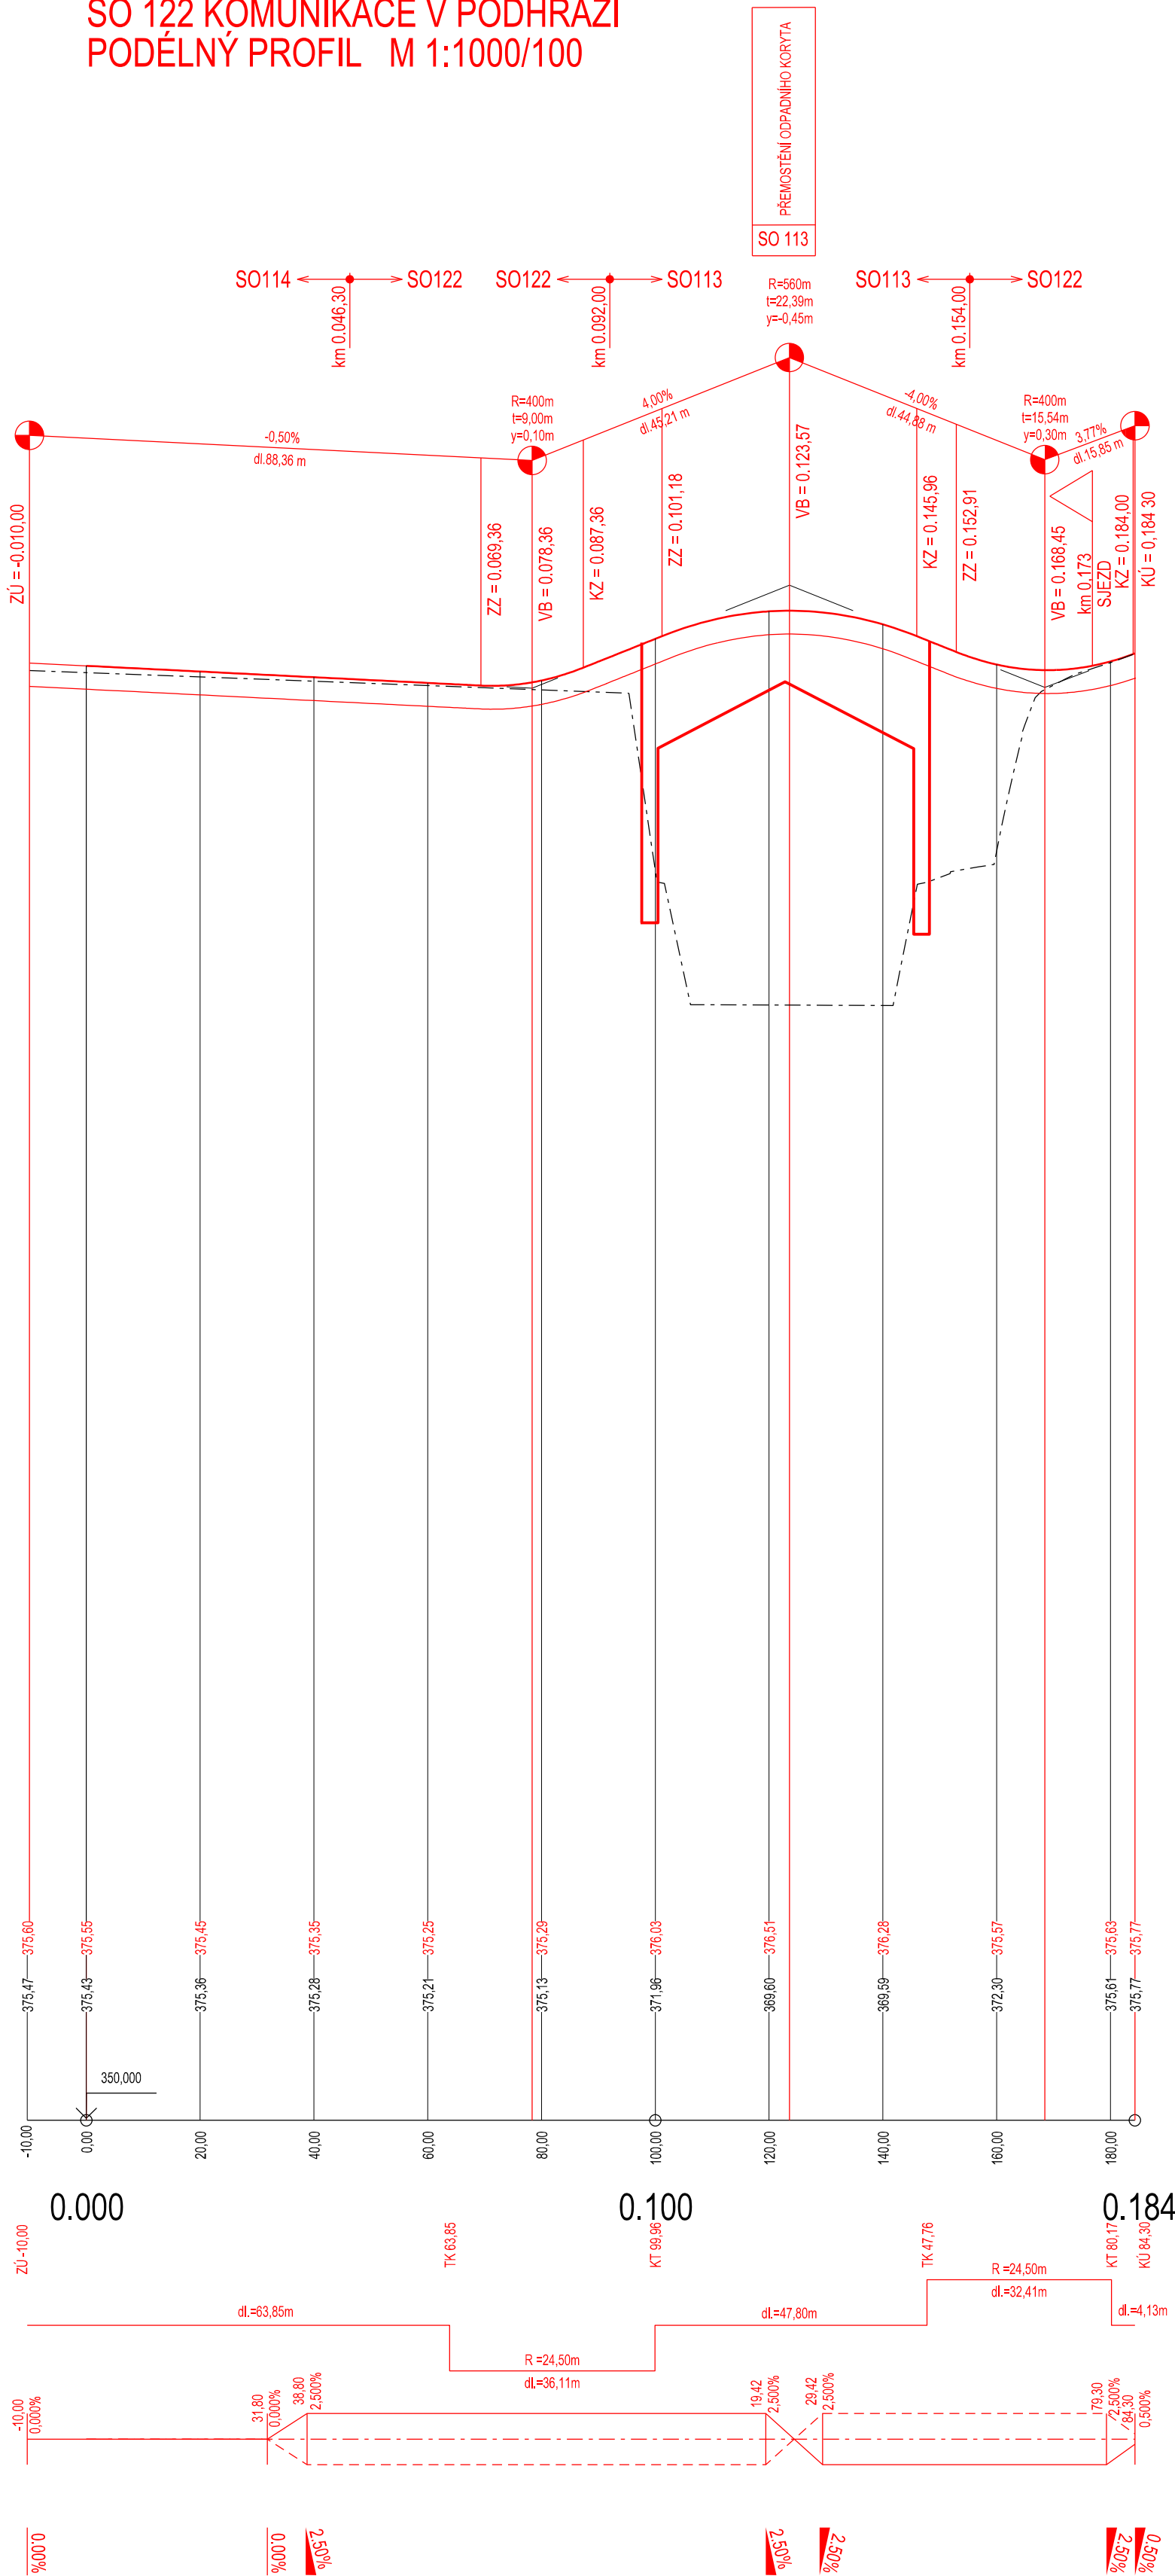

Akce

OPATŘENÍ NA HORNÍ OPAVĚ, PŘÍPRAVA AKCE V OBDOBÍ 2013-2016

Objednatel

Povodí Odry, státní podnik

Zhotovitel

Společnost "OHO"


Logo of Povodí Odry státní podnik

Logo of AQUATIS

Logo of GEOTEST

Logo of JUGEO-GVP

D

SOUŘADNICOVÝ SYSTÉM :		JTSK	<div><div>DOPRAVOPROJEKT OSTRAVA</div></div>	
VÝŠKOVÝ SYSTÉM :		B.p.v.		
VEDOUČÍ PROJEKTANT - HIP	ING. ROBERT LENČUCHA	<i>Robert Lenčucha</i>		
ZODPOVĚDNÝ PROJEKTANT	ING. ROBERT LENČUCHA	<i>Robert Lenčucha</i>		
VYPRACOVAL	ING. VLADISLAV TYTKO	<i>Vladi</i>		
KONTROLOVAL	ING. MARTINA PÁPESCHOVÁ	<i>map</i>		
KRAJ, MěÚ, ObÚ		MORAVSKOSLEZSKÝ		
OBJEDNATEL, INVESTOR	POVODÍ ODRY, STÁTNÍ PODNIK			
NÁZEV AKCE:			DATUM	ŘÍJEN 2016
NÁZEV OBJEKTU: VÝKRESOVÁ DOKUMENTACE			FORMÁT	4 A4
			MĚŘITKO	1:1000/100
			STUPEŇ	DŮR
			ZAK. ČÍSLO	160228
NÁZEV VÝKRESU:			Č. SOUPRAVY	Č. VÝKRESU
PODÉLNÝ PROFIL KOMUNIKACÍ A ZPEVNĚNOU PLOCHOU POD HRÁZÍ				D.2.13