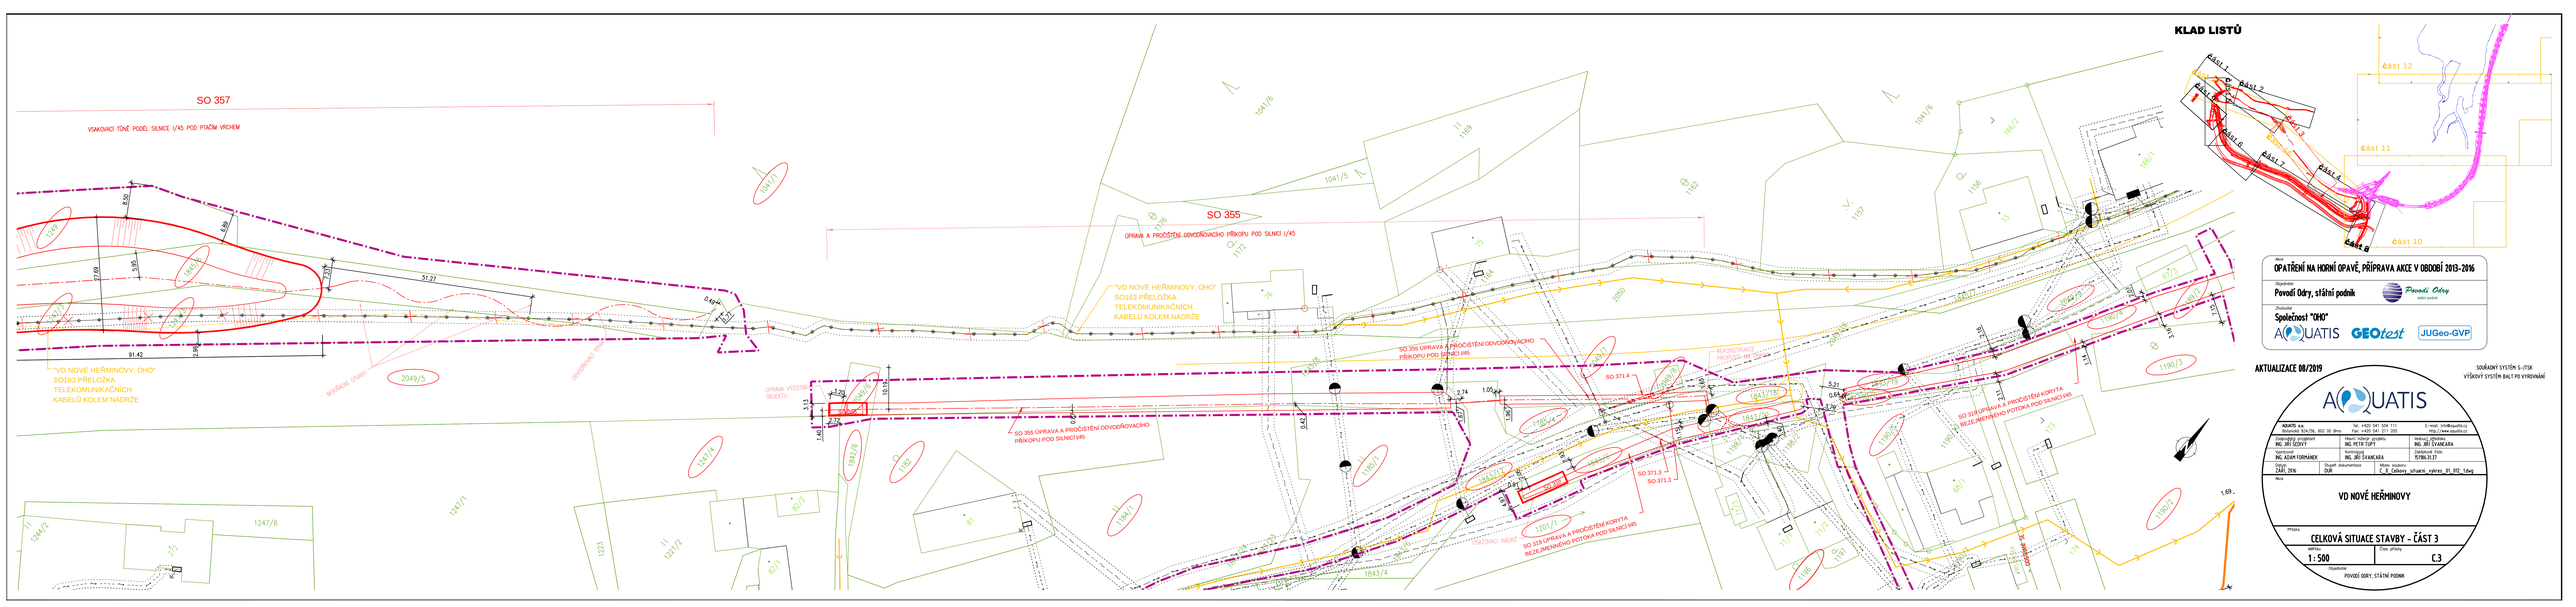
SO 357
VSAKOVACÍ TŮNĚ PODÉL SILNICE I/45 POD PTAČÍM VRCHEM
SO 355
ÚPRAVA A PROČIŠTĚNÍ ODVODŇOVACÍHO PŘÍKOPU POD SILNICÍ I/45
"VD NOVÉ HEŘMINOVY, OHO"
SO163 PŘELOŽKA
TELEKOMUNIKAČNÍCH
KABELŮ KOLEM NÁDRŽE
"VD NOVÉ HEŘMINOVY, OHO"
SO163 PŘELOŽKA
TELEKOMUNIKAČNÍCH
KABELŮ KOLEM NÁDRŽE
SO 355 ÚPRAVA A PROČIŠTĚNÍ ODVODŇOVACÍHO PŘÍKOPU POD SILNICÍ I/45
SO 355 ÚPRAVA A PROČIŠTĚNÍ ODVODŇOVACÍHO PŘÍKOPU POD SILNICÍ I/45
SO 314 ÚPRAVA A PROČIŠTĚNÍ KORYTA BEZEJMENNÉHO POTOKA POD SILNICÍ I/45
SO 314 ÚPRAVA A PROČIŠTĚNÍ KORYTA BEZEJMENNÉHO POTOKA POD SILNICÍ I/45
SO 371.3
SO 371.3
SO 371.4
REKONSTRUKCE PROPUSTU PŘES SILNICI I/45
KLAD LISTŮ
část 1
část 2
část 3
část 4
část 5
část 6
část 7
část 8
část 9
část 10
část 11
část 12
Akce
OPATŘENÍ NA HORNÍ OPAVĚ, PŘÍPRAVA AKCE V OBDOBÍ 2013-2016
Objednatel
Povodí Odry, státní podnik
Zpracovatel
Společnost "OHO"
AQUATIS
GEOtest
JUGeo-GVP
AKTUALIZACE 08/2019
SOUŘADNÝ SYSTÉM S-JTSK
VÝŠKOVÝ SYSTÉM BALT PO VYROVNÁNÍ
AQUATIS
AQUATIS a.s.
Botanická 834/56, 602 00 Brno
Tel.: +420 541 504 111
Fax: +420 541 211 005
E-mail: info@aquatis.cz
http://www.aquatis.cz
Zodpovědný projektant
ING. JIŘÍ SZOVIT
Hlavní přímý projektu
ING. PETR TUPÝ
Vedoucí zpracovatel
ING. JIŘÍ SVANCARA
Spolupracoval
ING. ADAM FORMÁNEK
Kontrolující
ING. JIŘÍ SVANCARA
Zakázkové číslo
5158.21.21
Datum
ZÁŘÍ 2016
Stupeň dokumentace
DUR
Místo uložení
C_3_Celkovy_situace_vykres_21_052_1.dwg
Akce
VD NOVÉ HEŘMINOVY
Příloha
CELKOVÁ SITUACE STAVBY - ČÁST 3
Měřítko
1:500
Číslo přílohy
C.3
Objednatel
POVODÍ ODRY, STÁTNÍ PODNIK