


ŘEZ ODLEHČOVACÍM PŘELIVEM U VTOKU

ŘEZ 3-3


M 1:100

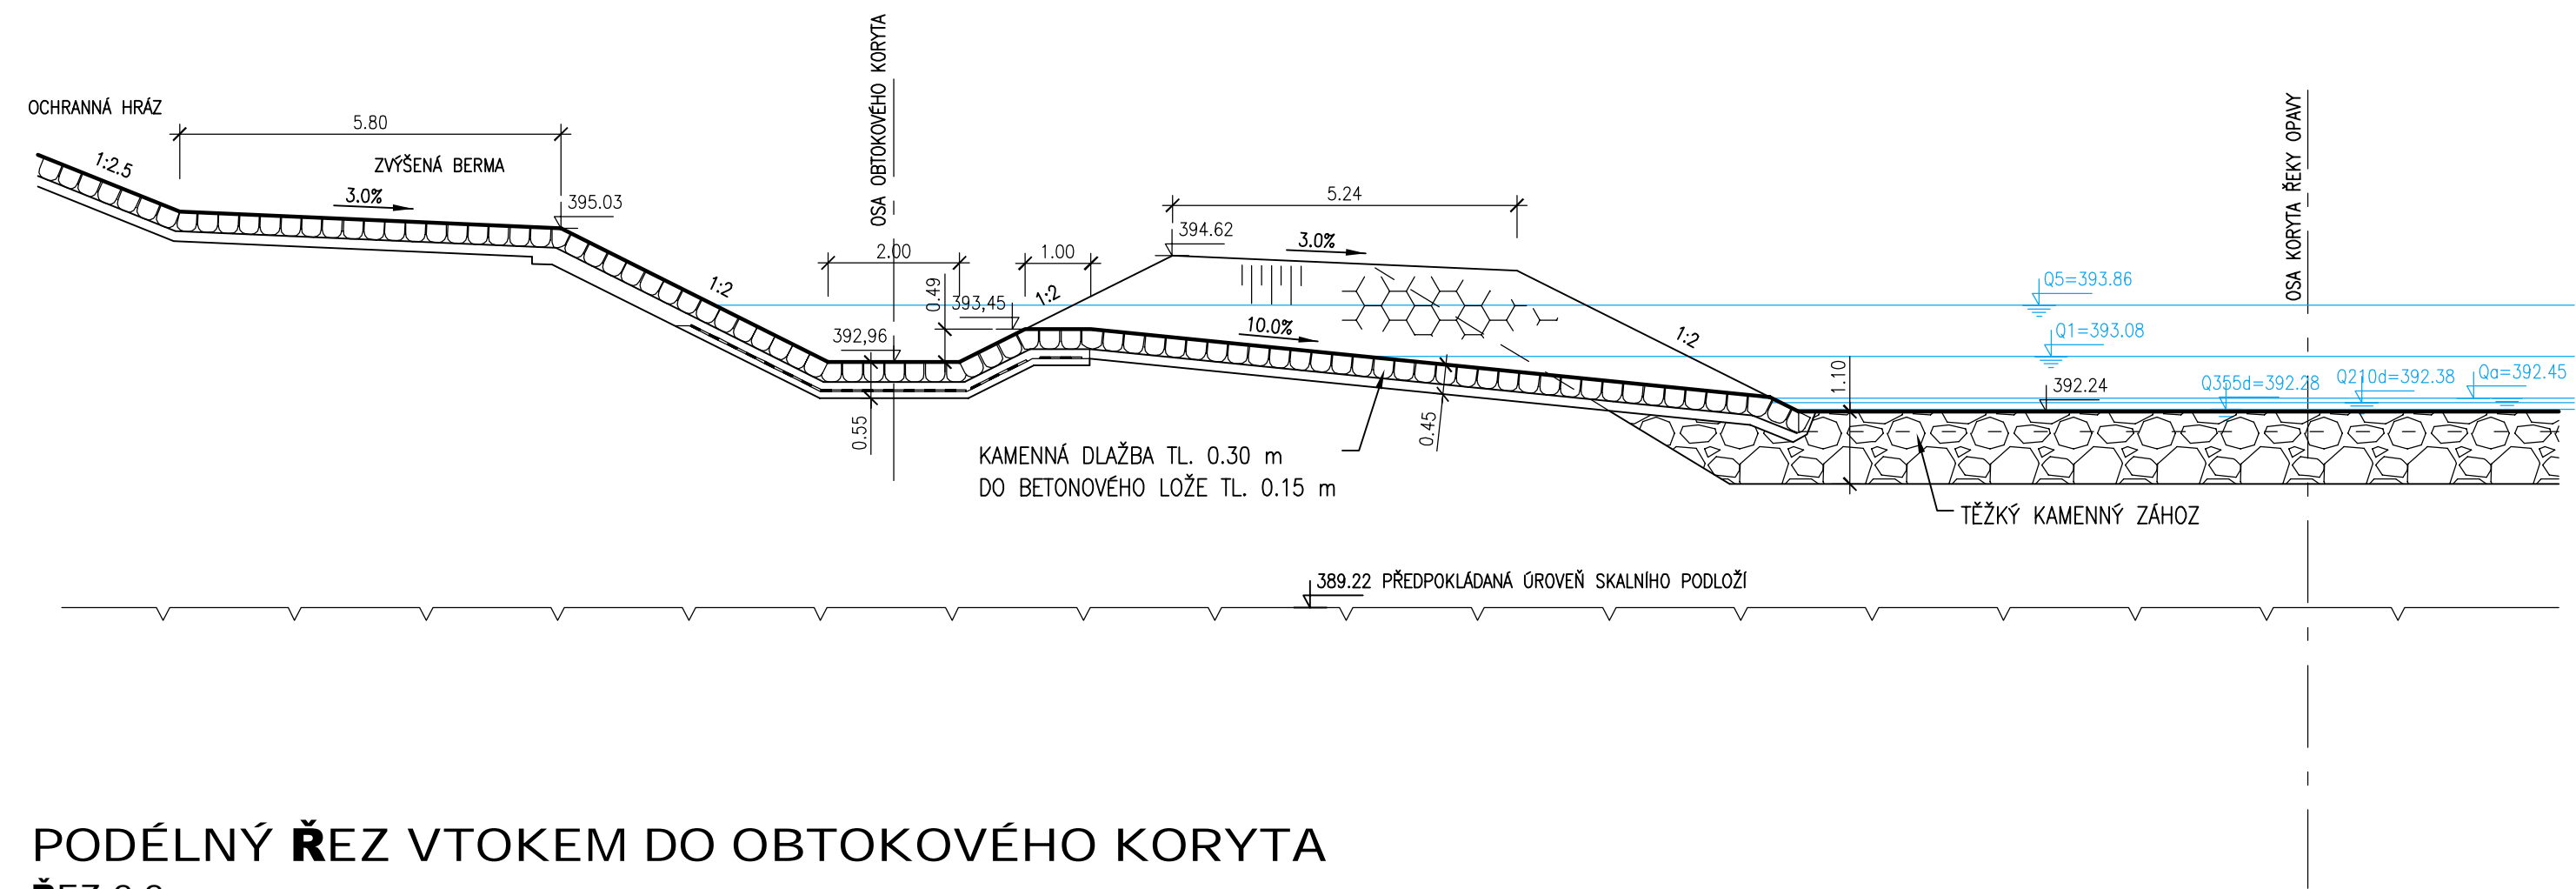

PODÉLNÝ ŘEZ VTOKEM DO OBTOKOVÉHO KORYTA

ŘEZ 2-2

M 1:100

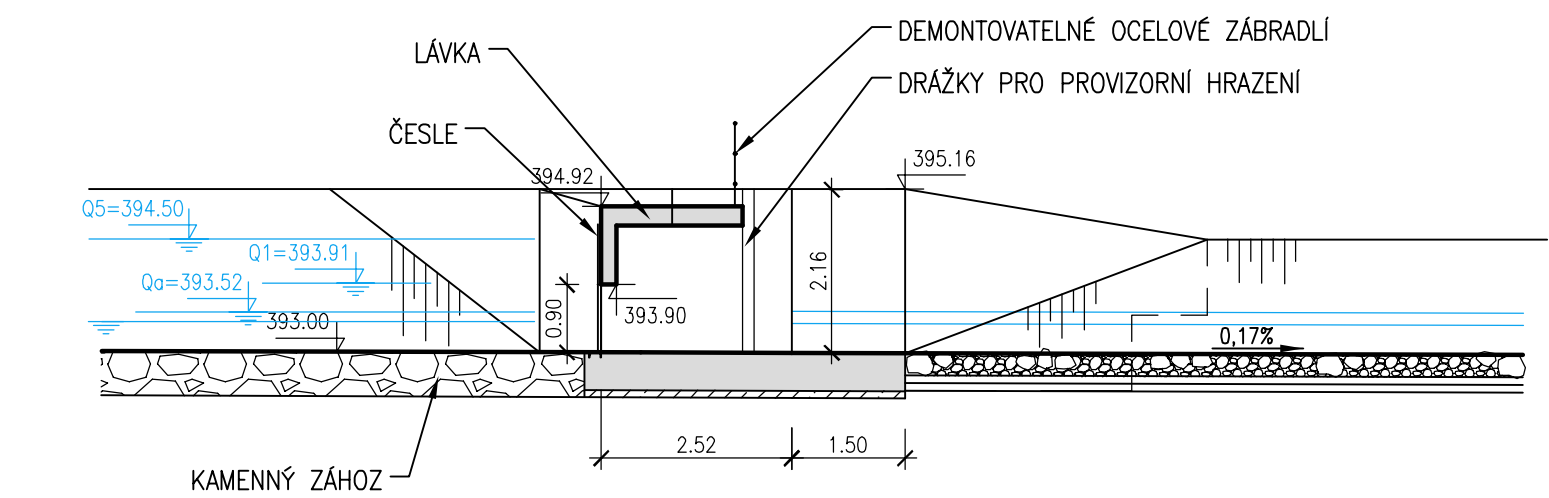

VÝŠKOVÝ SYSTÉM: BALT PO VYROVNÁNÍ

Akce
OPATŘENÍ NA HORNÍ OPAVĚ, PŘÍPRAVA AKCE V OBDOBÍ 2013-2016

Objednatel
Povodí Odry, státní podnik

Zhotovitel
Společnost "OHO"

AQUATIS GEOtest JUGeo-GVP

AQUATIS

AQUATIS a.s. Botanická 834/56, 602 00 Brno	Tel: +420 541 554 111 Fax: +420 541 211 205	E-mail: info@aquatis.cz http://www.aquatis.cz
Zodpovědný projektant ING. JIRÍ ŠEDIVÝ	Hlavní inženýr projektu ING. PETR TUPÝ	Vedoucí střediska ING. JIRÍ ŠVANCARA
Vypracoval ING. ROSTISLAV MIKULÁŠEK	Kontrolýval ING. JIRÍ ŠVANCARA	Zakázkové číslo 15186.31.37
Datum ZÁŘÍ, 2016	Stupeň dokumentace DUR	Název souboru S0_315_jez_pud_rezy.dwg

Akce
**OPATŘENÍ NA HORNÍ OPAVĚ,
PŘÍPRAVA AKCE V OBDOBÍ 2013-2016
VD NOVÉ HERMINOVY - SOUVISEJÍCÍ OBJEKTY, OHO**
D. VÝKRESOVÁ DOKUMENTACE

Příloha
**PODÉLNÝ ŘEZ VTOKOVÝM
OBJEKTEM A ODLEHČOVACÍM PŘELIVEM**

Měřítko
1 : 100

Číslo přílohy
D.2.1.16

Objednatel
POVODÍ ODRY, STÁTNÍ PODNIK