PODÉLNÝ PROFIL OCHRANNÉ HRÁZE
POD SILNICÍ III/4581 NA MILOTICE
M 1:1000/100

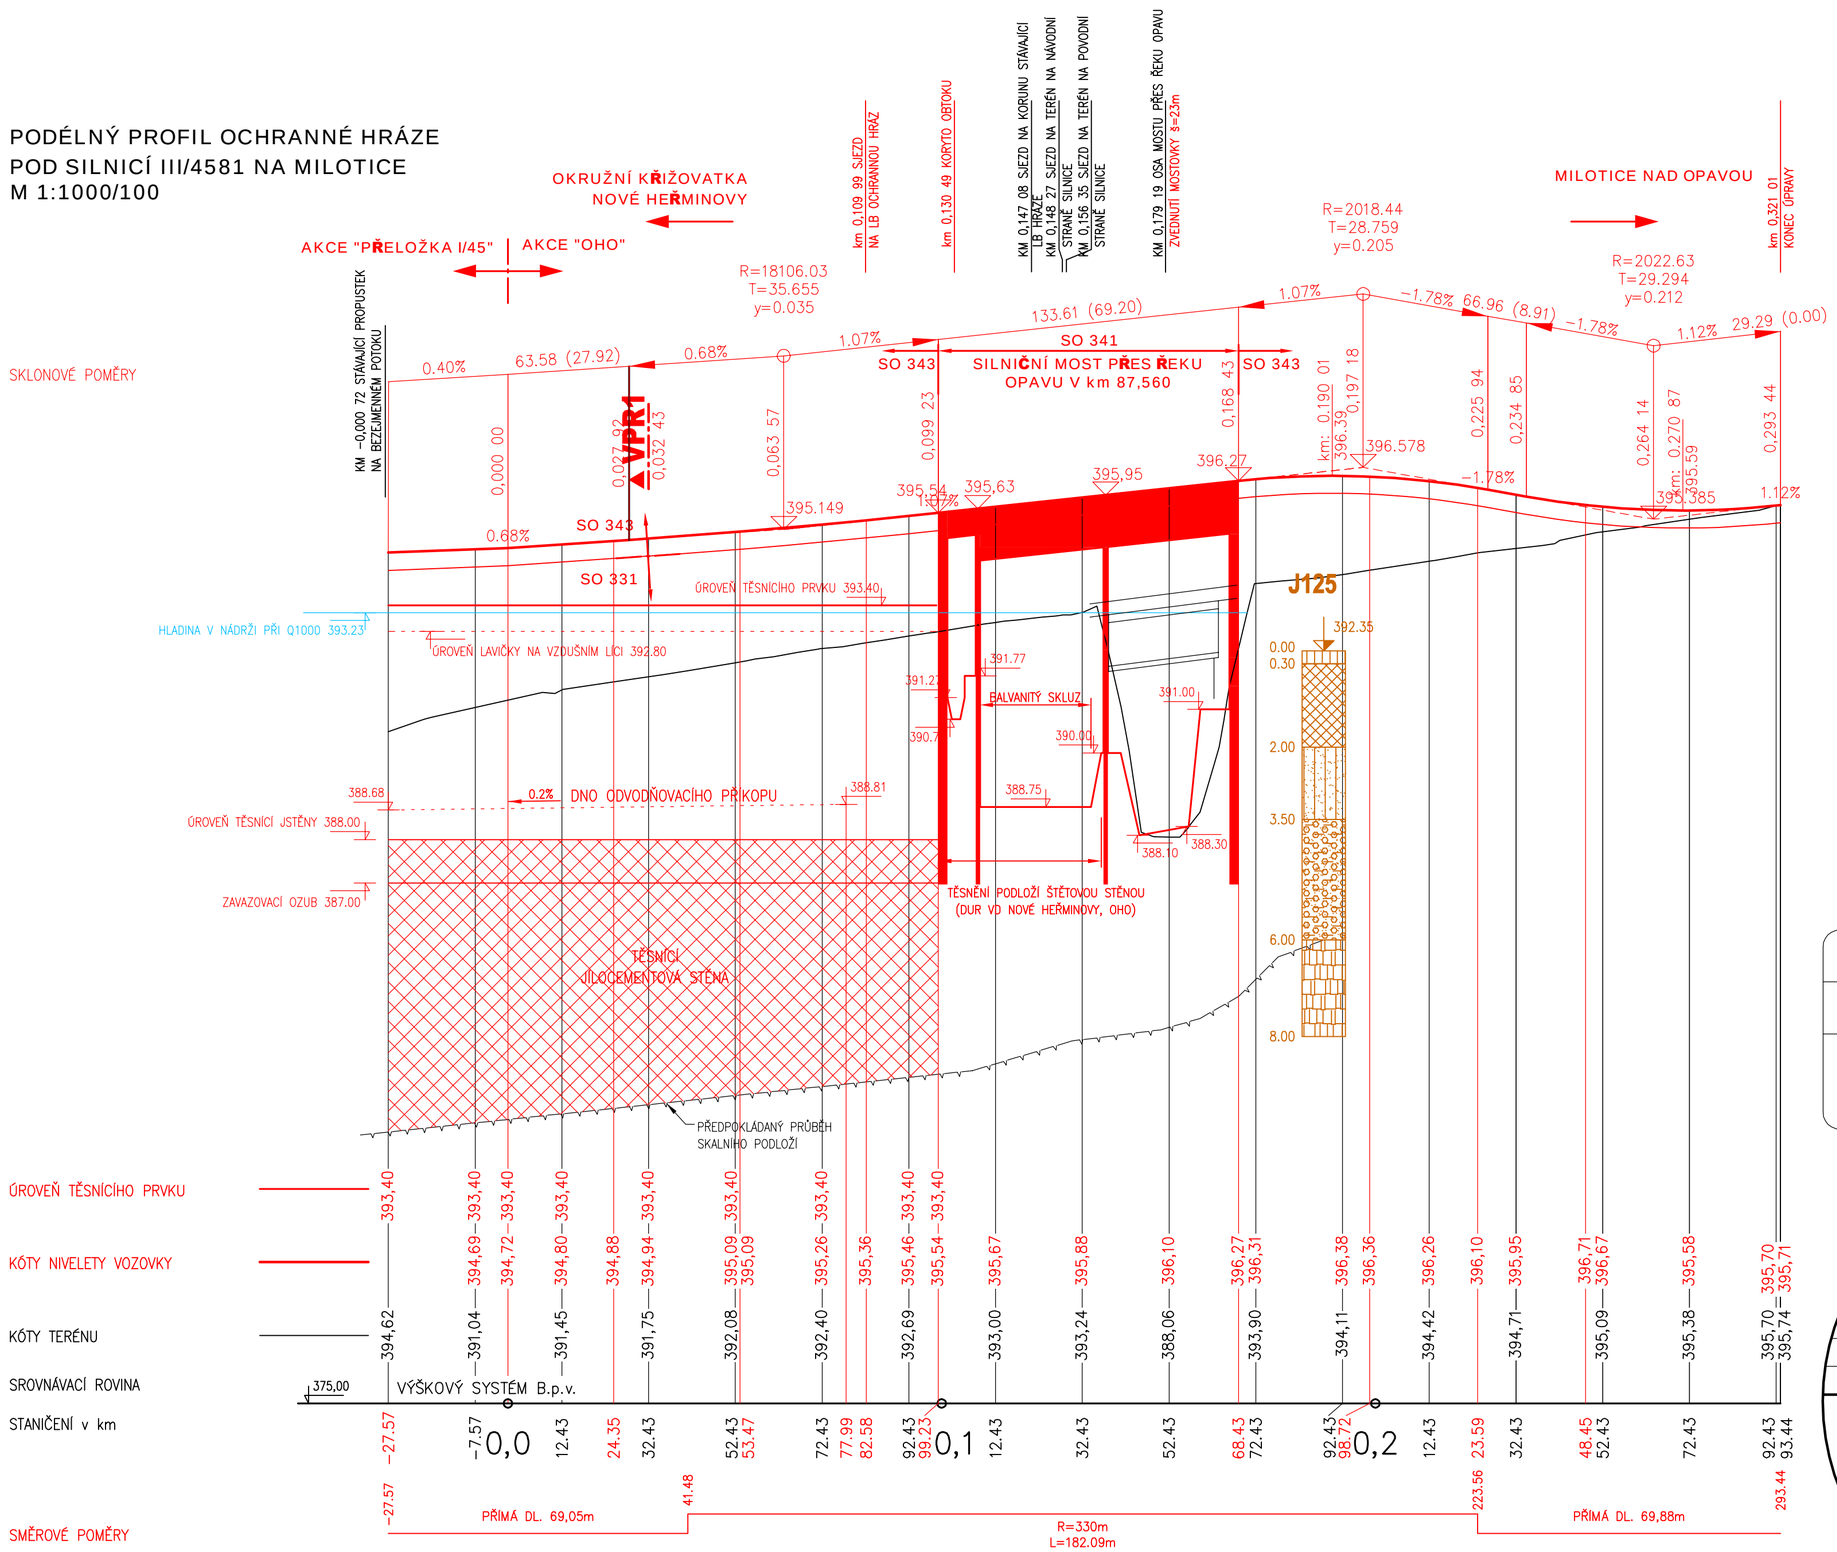

VÝŠKOVÝ SYSTÉM: BALT PO VYROVNÁNÍ

Akce
OPATŘENÍ NA HORNÍ OPAVĚ, PŘÍPRAVA AKCE V OBDOBÍ 2013-2016

Objednatel
Povodí Odry, státní podnik

Zhotovitel
Společnost "OHO"

AQUATIS a.s.
Botanická 834/56, 602 00 Brno
Tel: +420 541 554 111
Fax: +420 541 211 205
E-mail: info@aquatis.cz
http://www.aquatis.cz

Zodpovědný projektant: ING. JIŘÍ SEDIVÝ	Hlavní inženýr projektu: ING. PETR TUPÝ	Vedoucí střediska: ING. JIŘÍ ŠVANCARA
Vypracoval: ING. MICHAL HAVLÁT	Kontroloval: ING. JIŘÍ ŠVANCARA	Zakázkové číslo: 151186.31.37
Datum: ZÁŘÍ 2016	Stupeň dokumentace: DUR	Název souboru: SO_331_hraz_vzduti_rezy.dwg

Akce
OPATŘENÍ NA HORNÍ OPAVĚ, PŘÍPRAVA AKCE V OBDOBÍ 2013-2016 VD NOVÉ HEŘMINOVY - SOUVISEJÍCÍ OBJEKTY, OHO

D. VÝKRESOVÁ DOKUMENTACE

Příloha
PODÉLNÝ ŘEZ SILNICÍ III/4581 NA MILOTICE

Měřítko	Číslo přílohy
1 : 1000/100	D.2.1.5

Objednatel
POVODÍ ODRY, STÁTNÍ PODNIK