


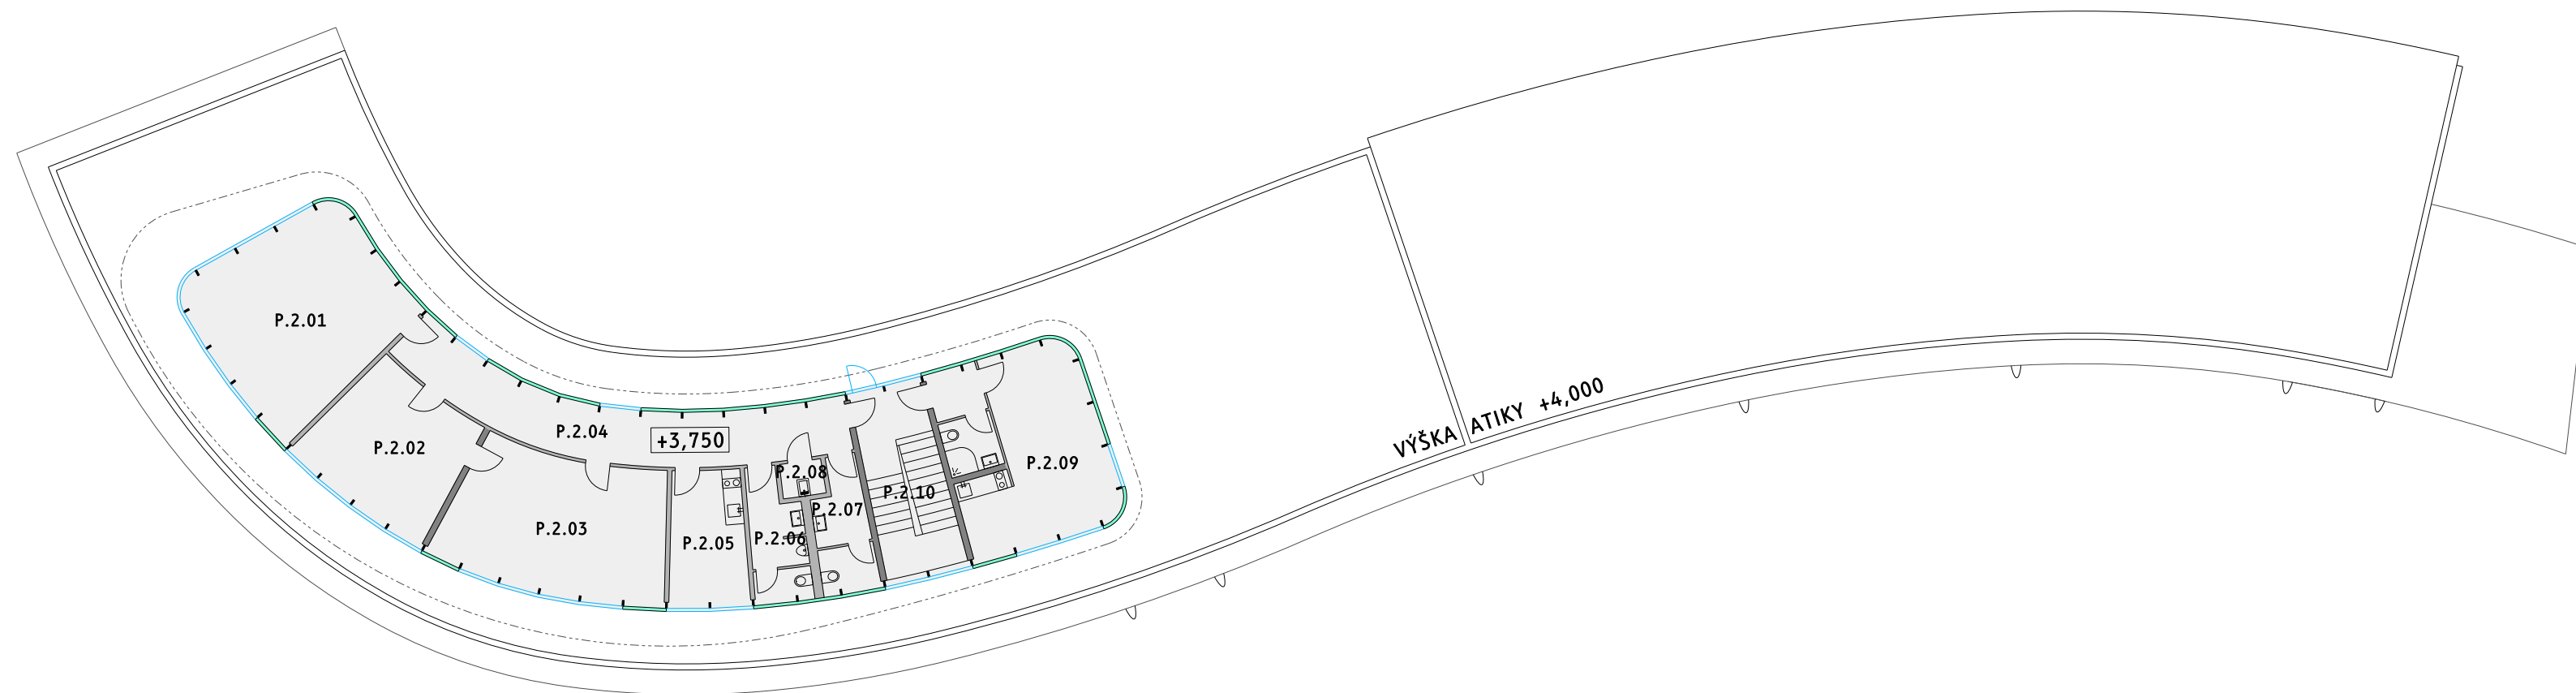

Pådorys 2.np




TABULKA MÍSTNOSTÍ		PLOCHA [m²]
ZÁZEMÍ HRÁZNÝCH 2.NP		173
P.2.01	kancelář dispečinku	32
P.2.02	kancelář vedoucího	20
P.2.03	zasedací místnost	30
P.2.04	chodba	24
P.2.05	kuchyňka	10
P.2.06	WC muži	6
P.2.07	WC ženy	6
P.2.08	úklid	2
P.2.09	inspekční pokoj	28
P.2.10	schodiště	15

LEGENDA

- | | |
|---|------------------------------------|
|  | nosná konstrukce |
| | nenosné konstrukce (příčky) |
|  | fasádní dílce a izolace |

Půdorys střechy

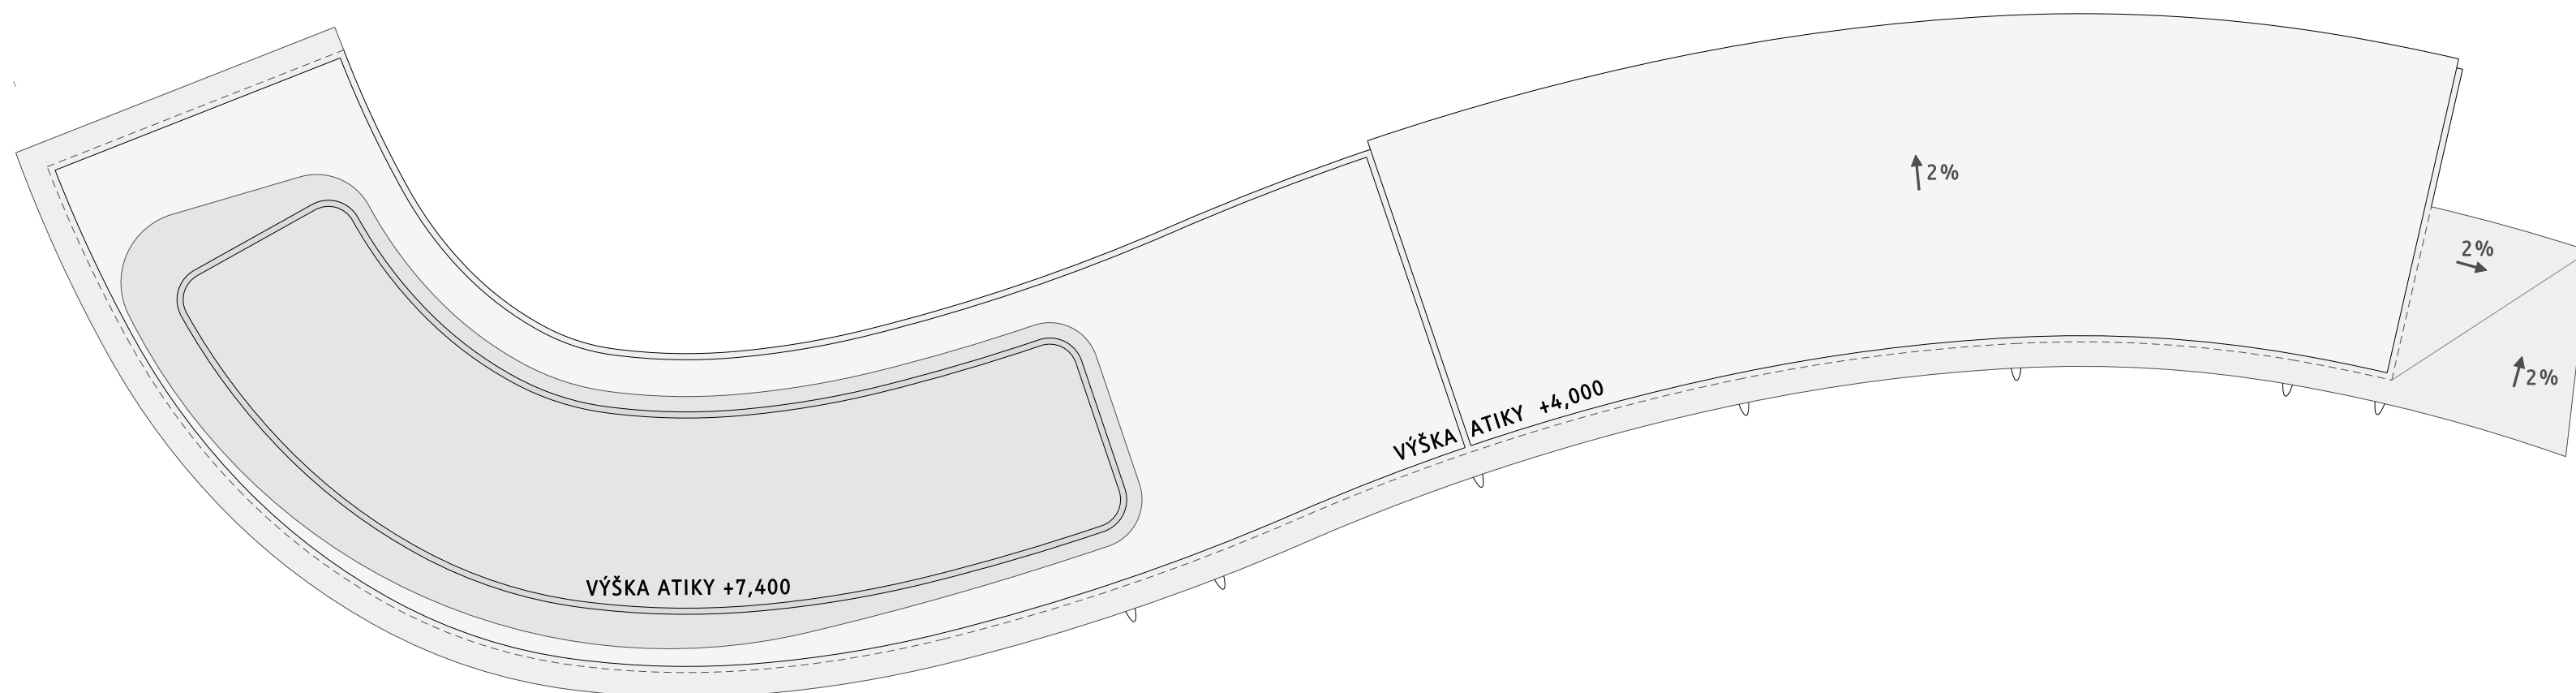

Akce
OPATŘENÍ NA HORNÍ OPAVĚ, PŘÍPRAVA AKCE V OBDOBÍ 2013-2016

Objednatel
Povodí Odry, státní podnik



Zhotovitel
Společnost "OHO"



Souřadnicový systém: S-JTSK
Výškový systém: Bpv

$$\pm 0,000 = 414,000$$


ZAKÁZKA

Opatření na horní Opavě,
příprava akce v období 2013-2016

ZADAVATEL
Povodí Odry, státní podnik
Varenská 3101/49, 701 26 Ostrava

kontaktní osoby

Ing. Eva Hrubá (vedoucí investičního odboru)
Ing. Jiří Konečný

GENERÁLNÍ PROJEKTANT

Aquatis a.s.
Botanická 834/56, 602 00 Brno

kontaktní osoby

Ing. Jiří Švancara (hlavní inženýr projektu)
Ing. Petr Tupý
Ing. Daniel Brázda

PROJEKTANT ČÁSTI DOKUMENTACE

Ing.arch.akad.arch. Libor Kábrt
Na Beránce 2, 160 00 Praha 6
+420 607 913 514
libor.kabrt@gem.vision

kontaktní osoby

Ing.arch.akad.arch. Libor Kábrt
Ing.arch. Gabriela Elichová
Ing.arch. Martin Elich

ČÍSLO PARÉ

STAVEBNÍ OBJEKT	MĚŘÍTKO	DATUM	REVIZE
SO 071 - Provozní budova	1:200	2/17	0
			FORMÁT
			5xA4
VÝKRES			SOUBOR
D.1.1.2. Půdorys 2.np, střechy provozní budovy	613_D-1-1-2_pud_071_2np_00		