



Typický řez v místě stojky a kotvení

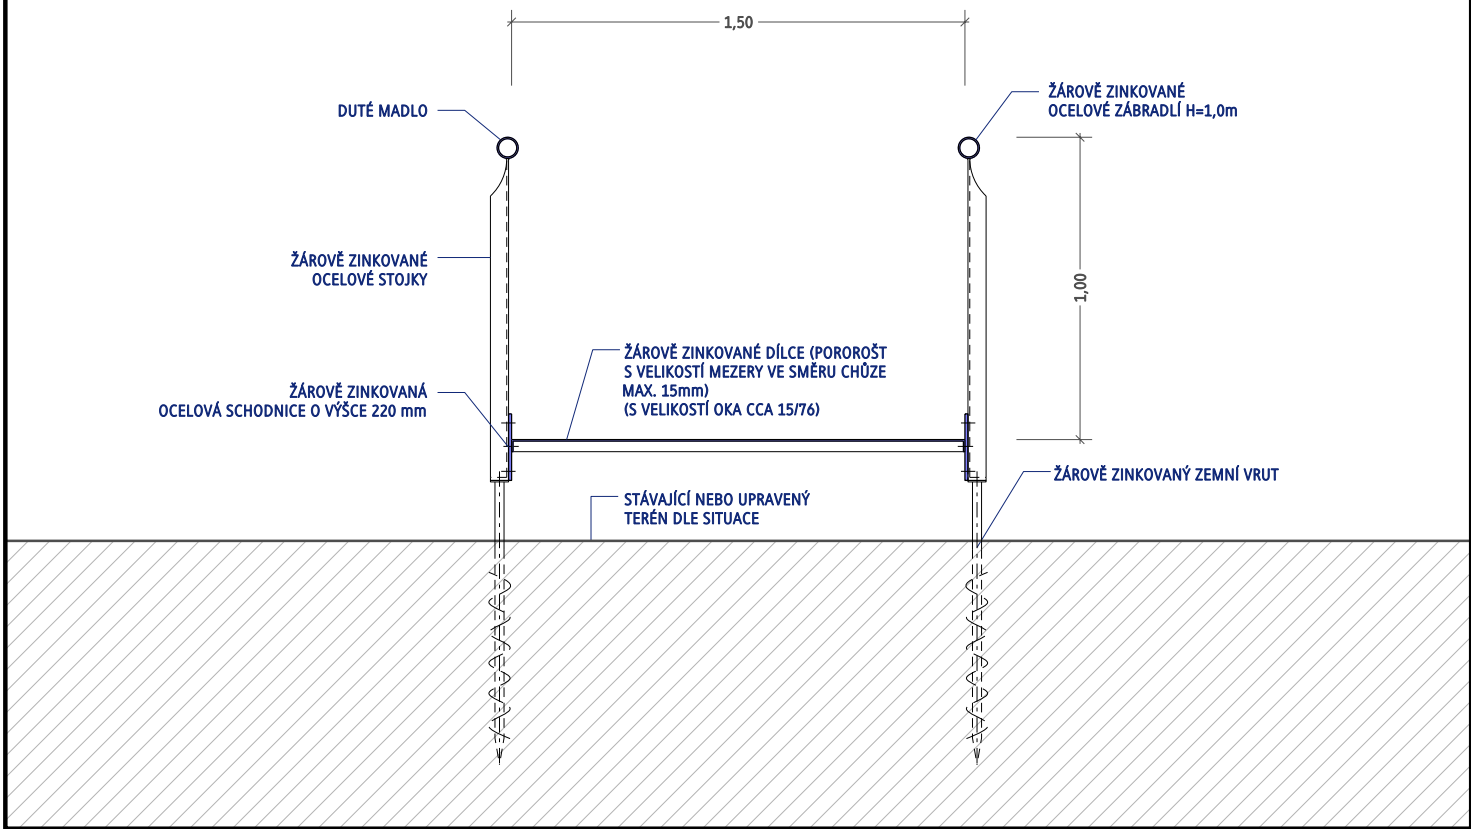

Typický řez v poli

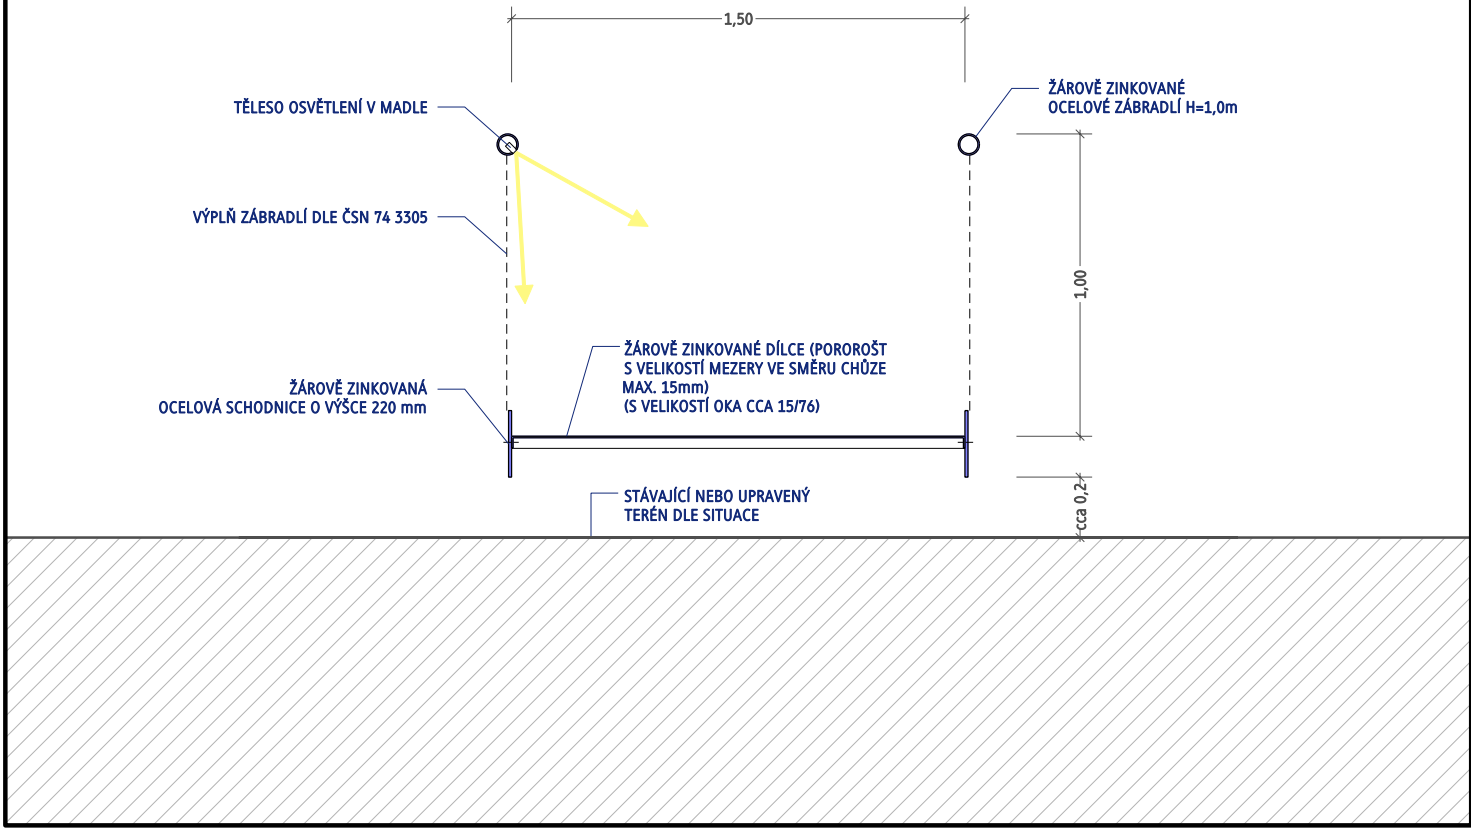

Akce
OPATŘENÍ NA HORNÍ OPAVĚ, PŘÍPRAVA AKCE V OBDOBÍ 2013-2016


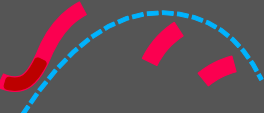
Objednatel
Povodí Odry, státní podnik

Zhotovitel
Společnost "OHO"






POZNÁMKY

ZAKÁZKA
Opatření na horní Opavě,
příprava akce v období 2013-2016

ZADAVATEL
Povodí Odry, státní podnik
Varenská 3101/49, 701 26 Ostrava

GENERÁLNÍ PROJEKTANT
Aquatris a.s.
Botanická 834/56, 602 00 Brno

PROJEKTANT ČÁSTI DOKUMENTACE
Ing.arch.akad.arch. Libor Kábrt
Na Beránce 2, 160 00 Praha 6
+420 607 913 514
libor.kabrt@gem.vision

kontaktní osoby
Ing. Eva Hrubá (vedoucí investičního odboru)
Ing. Jiří Konečný

kontaktní osoby
Ing. Jiří Švancara (hlavní inženýr projektu)
Ing. Petr Tupý
Ing. Daniel Brázda

kontaktní osoby
Ing.arch.akad.arch. Libor Kábrt
Ing.arch. Gabriela Elišová
Ing.arch. Martin Eliš

Výškový systém: Bpv

STUPEŇ
DÚR

ČÍSLO PARÉ

STAVEBNÍ OBJEKT
SO 112 - Stezka pro pěší

MĚŘÍTKO
1:25

DATUM
2/17

REVIZE
00

FORMÁT
2xA4

SOUBOR

VÝKRES
D.2.7. Vzorový příčný řez stezky pro pěší

613_D-2-7_typ-p-rez_112_00

© Výkres nesmí být rozmnožován, předán třetím osobám, použit celý ani z části bez architekta písemného souhlasu.