


PODÉLNÝ PROFIL HRÁZE

M 1 : 1000

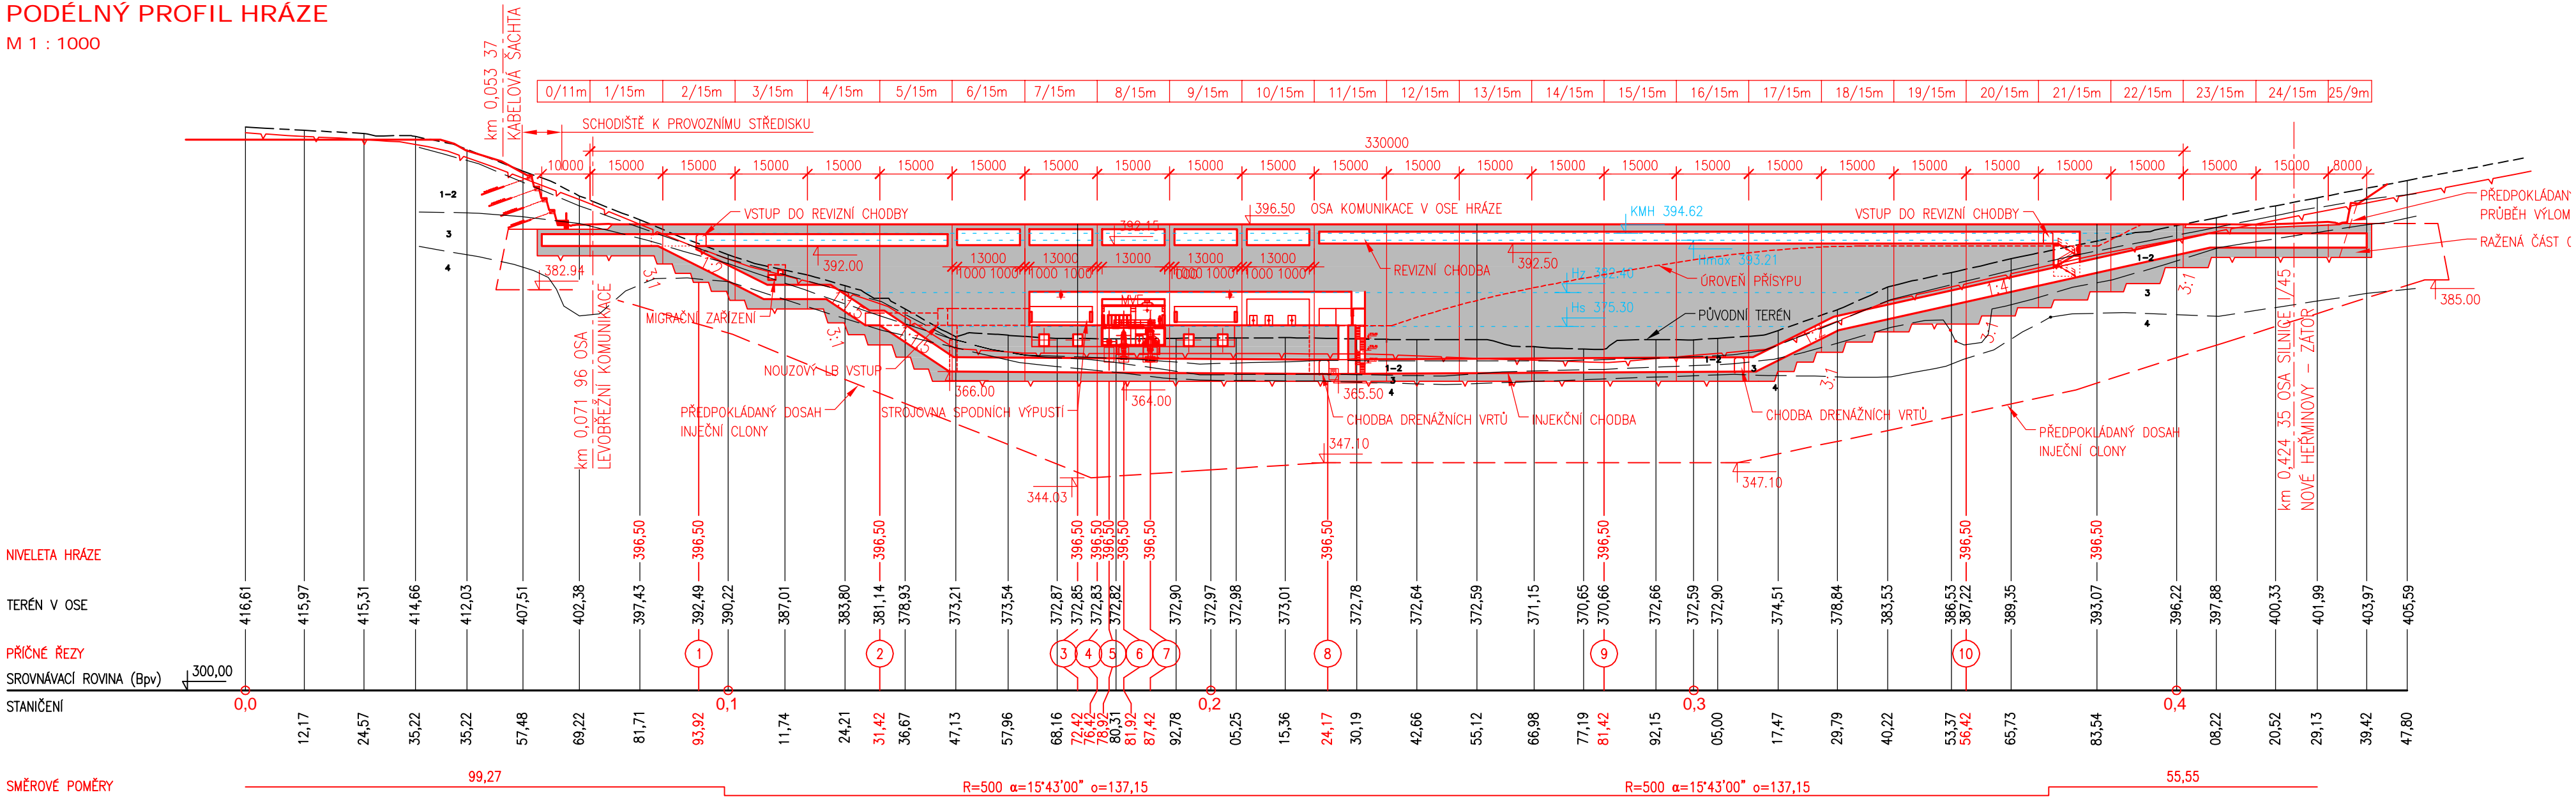

VÝŠKOVÝ SYSTÉM: BALT PO VYROVNÁNÍ

Akce
OPATŘENÍ NA HORNÍ OPAVĚ, PŘÍPRAVA AKCE V OBDOBÍ 2013-2016

Objednatel
Povodí Odry, státní podnik



Zhotovitel
Společnost "OHO"



AQUATIS a.s.
Botanická 834/56, 602 00 Brno
Tel: +420 541 554 111
Fax: +420 541 211 205
E-mail: info@aquatis.cz
http://www.aquatis.cz

Zodpovědný projektant ING. DANIEL BRAZDA	Hlavní inženýr projektu ING. PETR TUPÝ	Vedoucí střediska ING. JIRÍ ŠVANCARA
---	---	---

Vypracoval ING. MICHAL HAVLÁT	Kontroloval ING. JIRÍ ŠVANCARA	Zákazkové číslo 151186.31.031
----------------------------------	-----------------------------------	----------------------------------

Datum RÍJEN, 2017	Stupeň dokumentace DUR	Název souboru D_2_29_PP_hraz.dwg
----------------------	---------------------------	-------------------------------------

Akce
OPATŘENÍ NA HORNÍ OPAVĚ, PŘÍPRAVA AKCE V OBDOBÍ 2013-2016
01.011 DUR VD NOVÉ HEŘMINOVY

Příloha
PODÉLNÝ PROFIL HRÁZE

Měřítko 1 : 1000	Číslo přílohy D.2.29
Objednatel POVODÍ ODRY, STÁTNÍ PODNIK	