




PŘÍČNÝ ŘEZ ZÁTOPOU V PROFILU 10 NA PRAVÉM BŘEHU
M 1 : 200

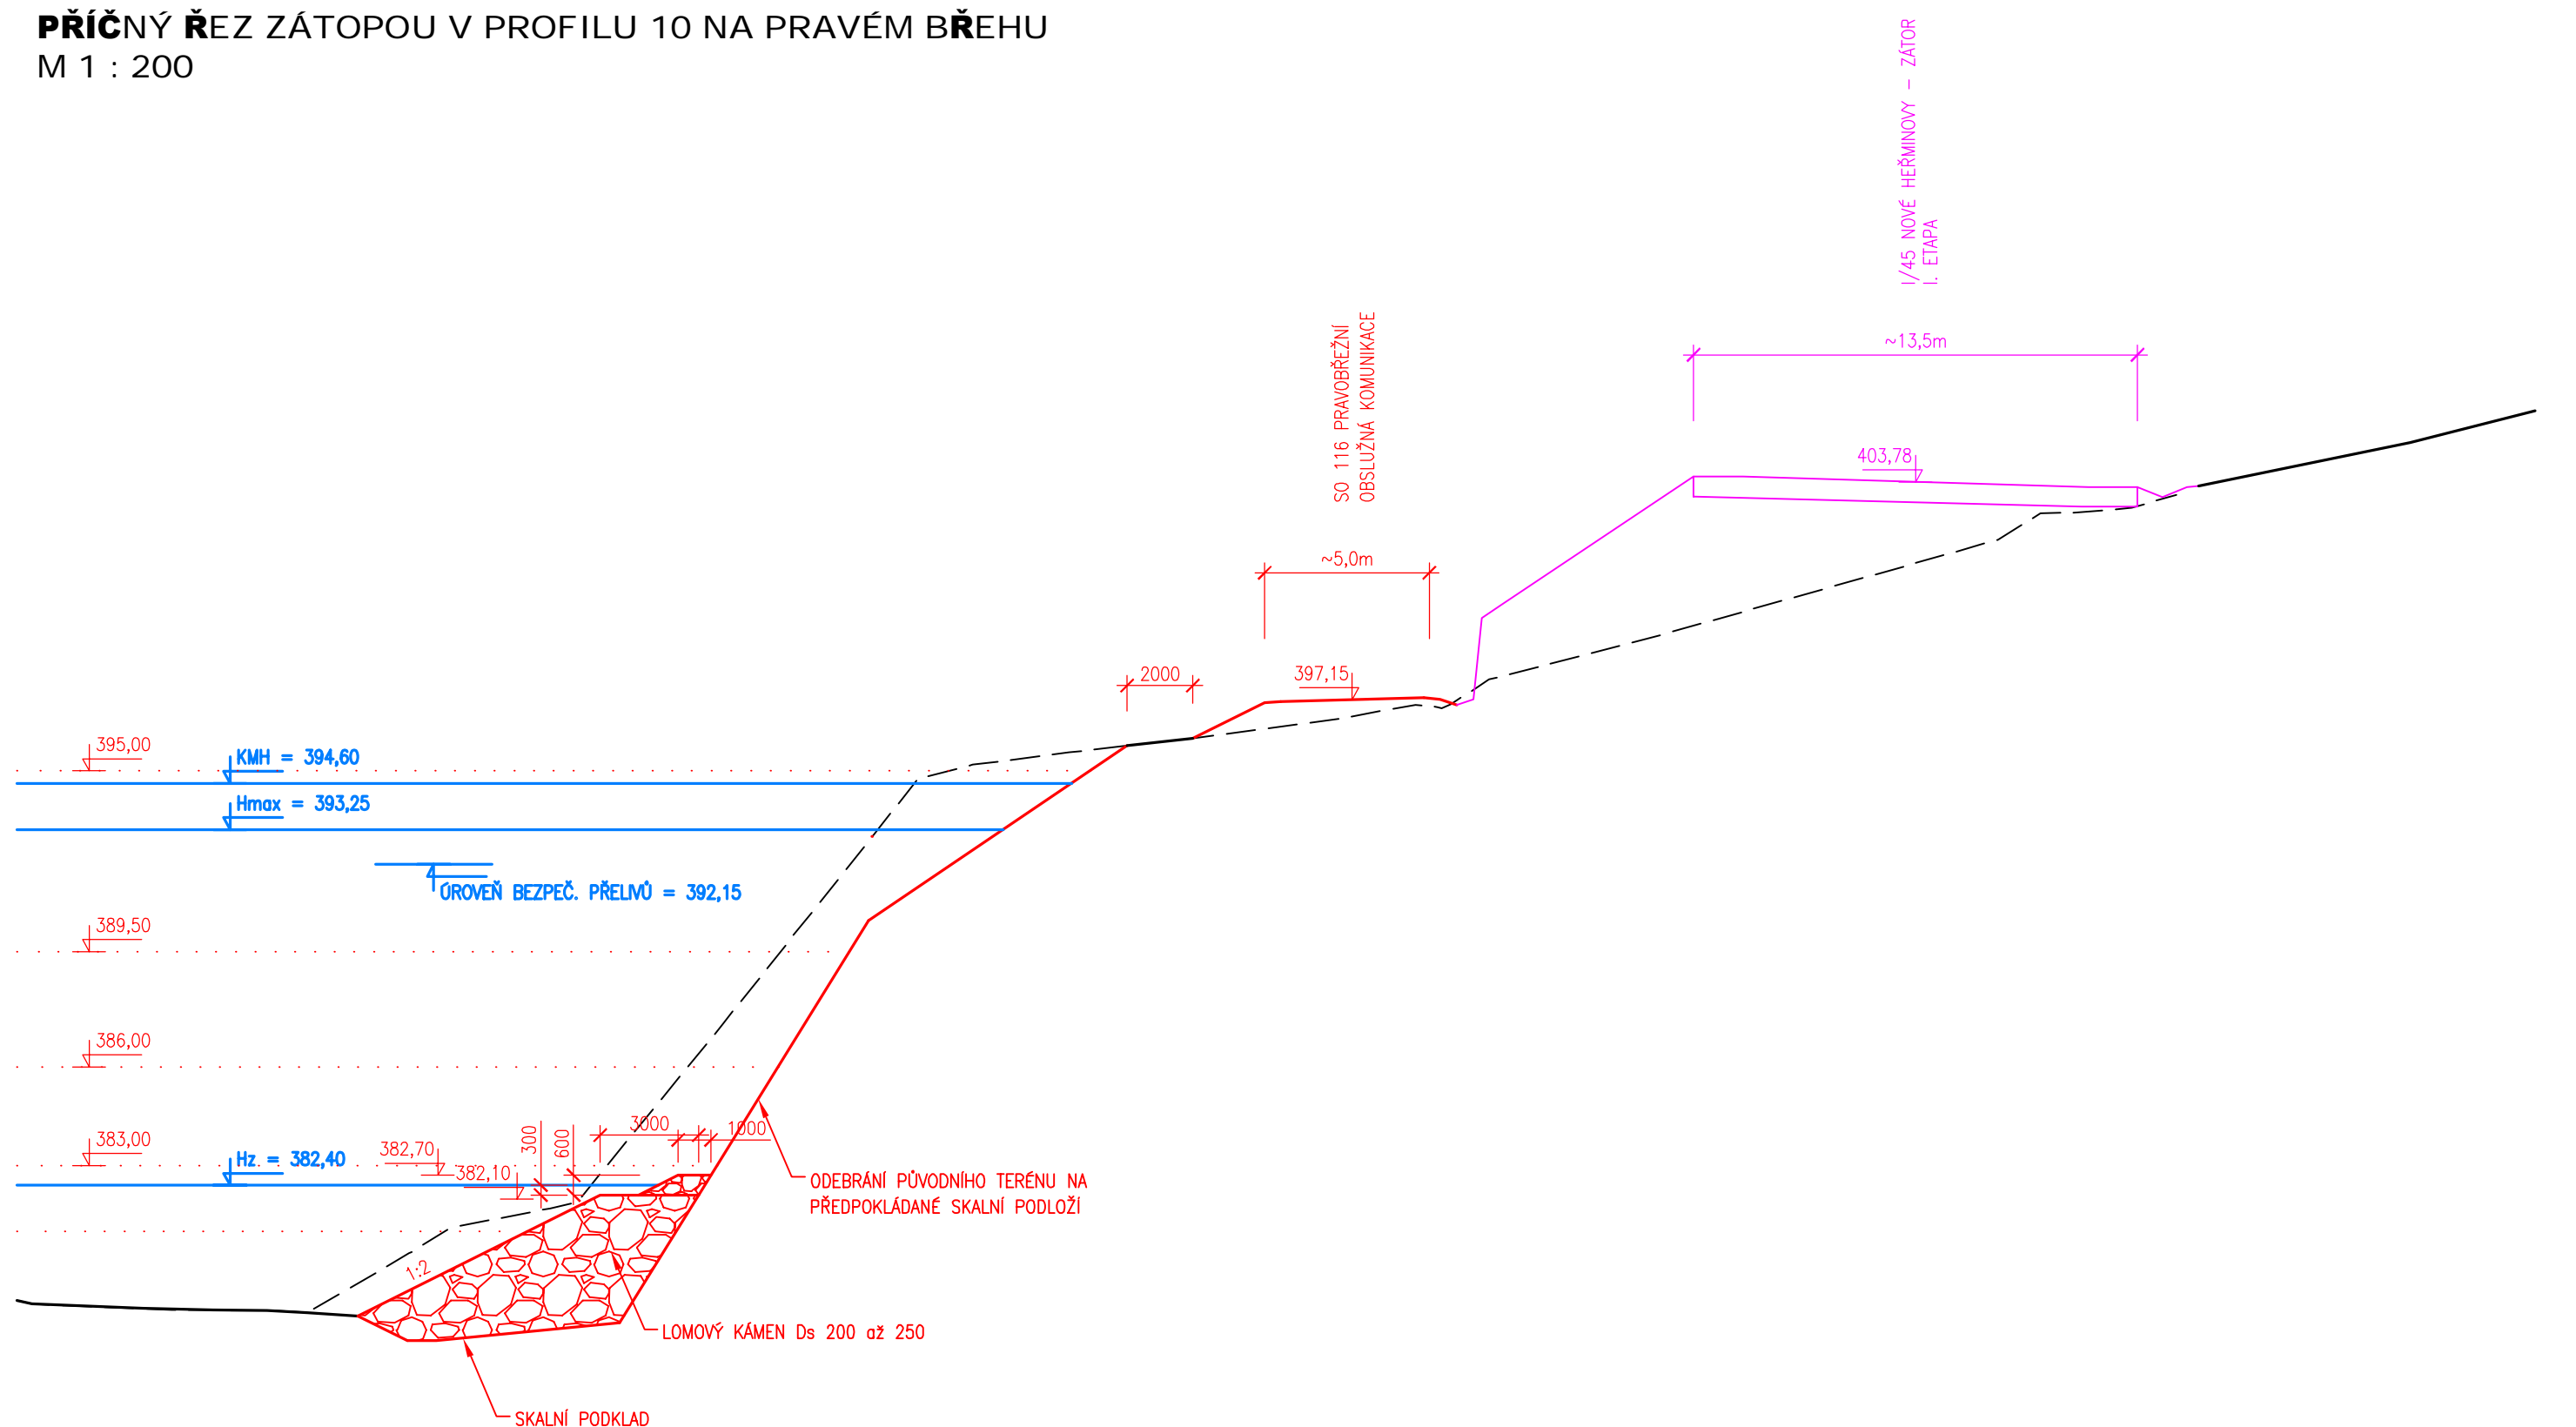

ŘÍČNÝ ŘEZ ZÁTOPOU 8 NA PRAVÉM BŘEHU
1 : 200

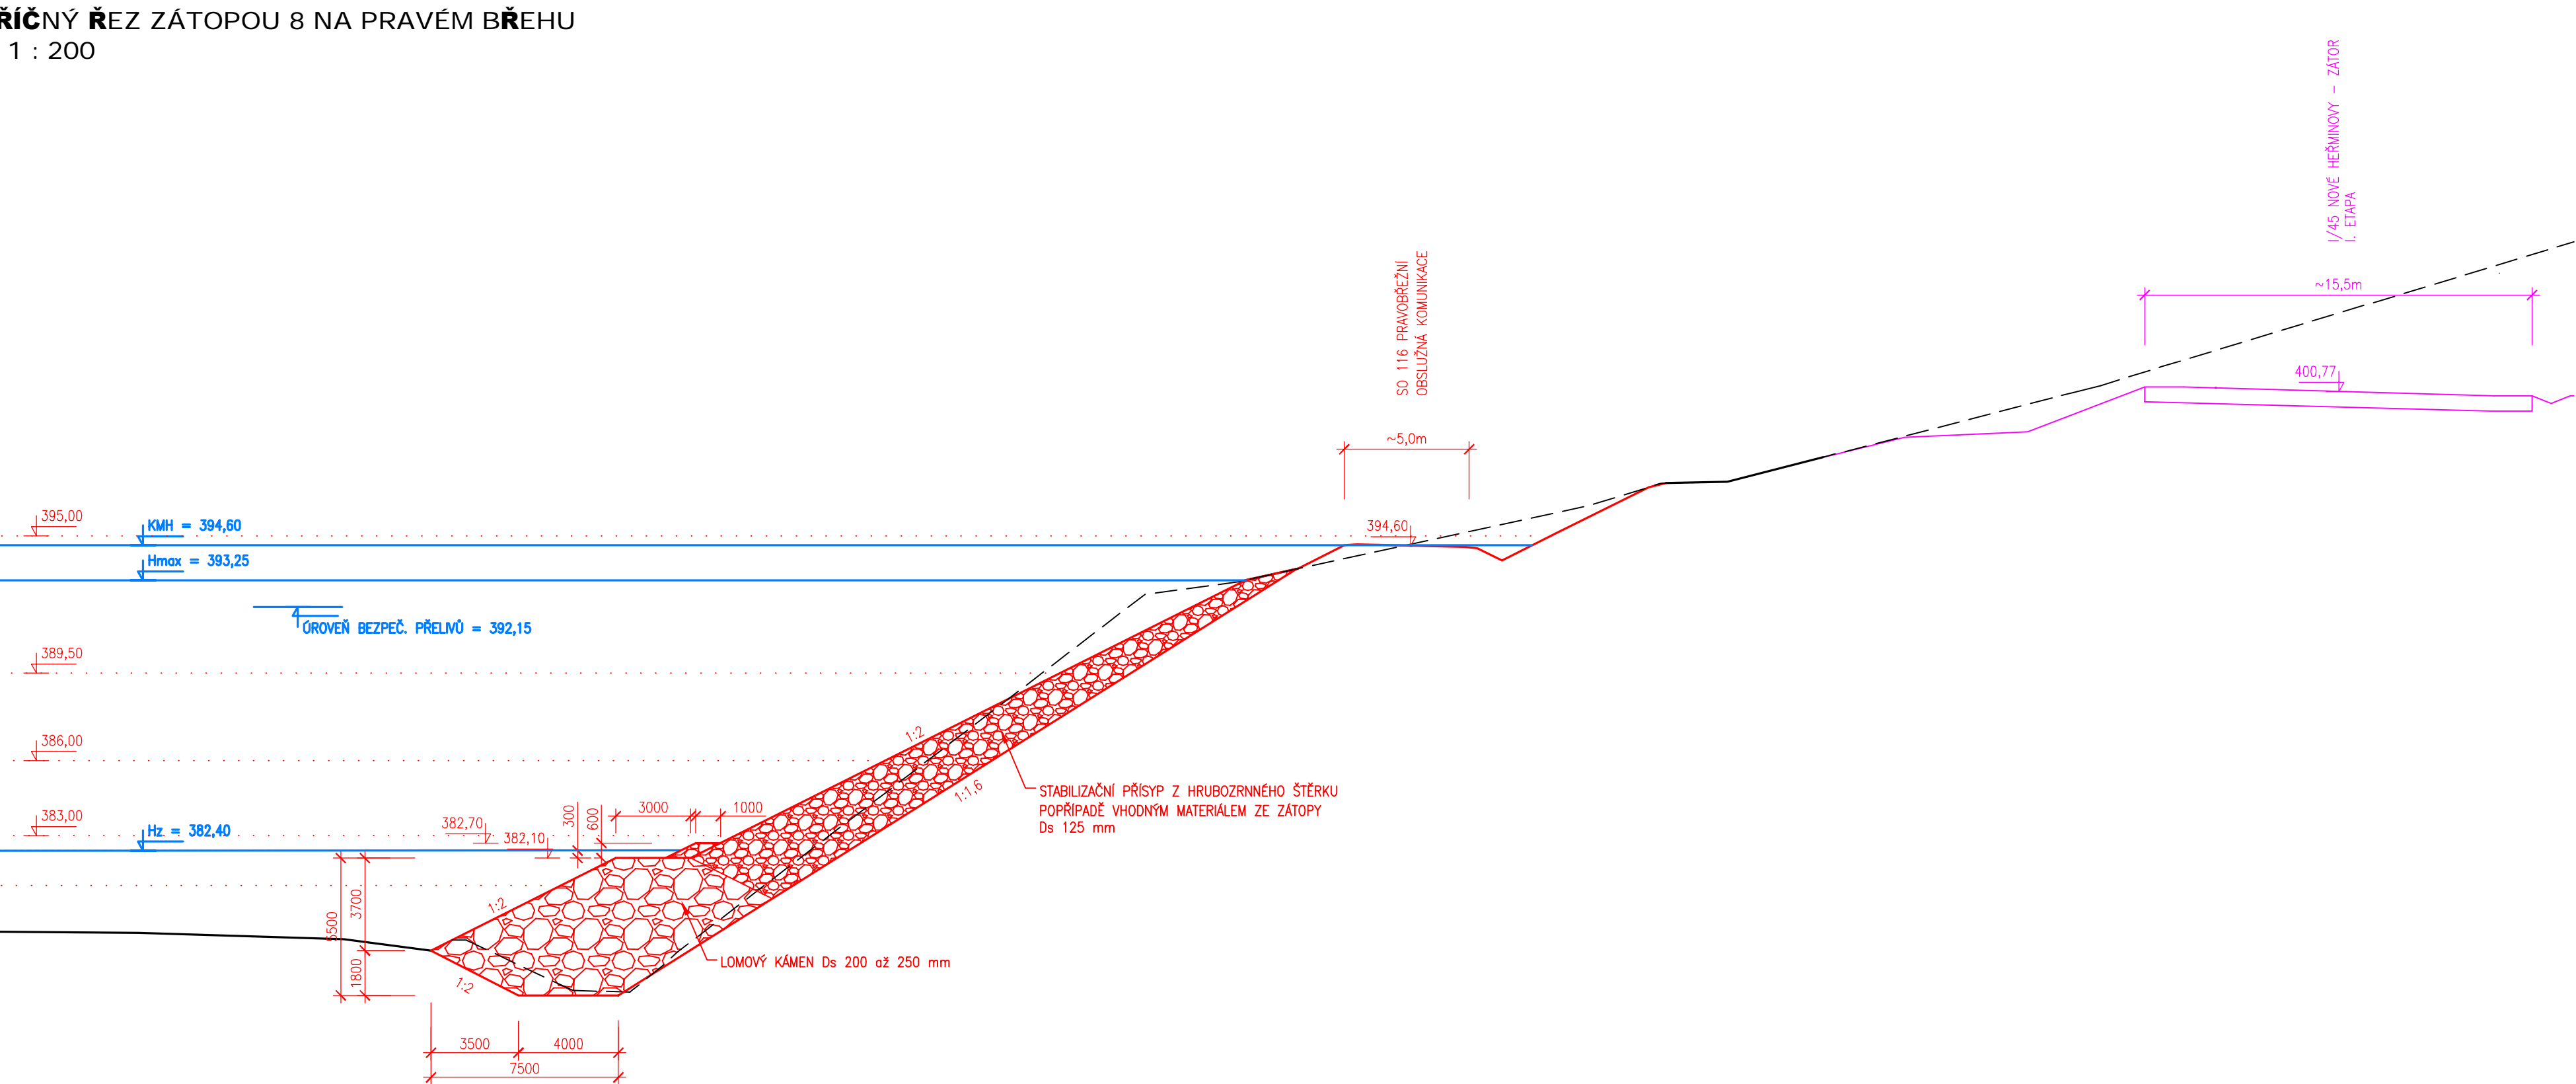

PŘÍČNÝ ŘEZ ZÁTOPOU 1 NA LEVÉM BŘEHU
M 1 : 200

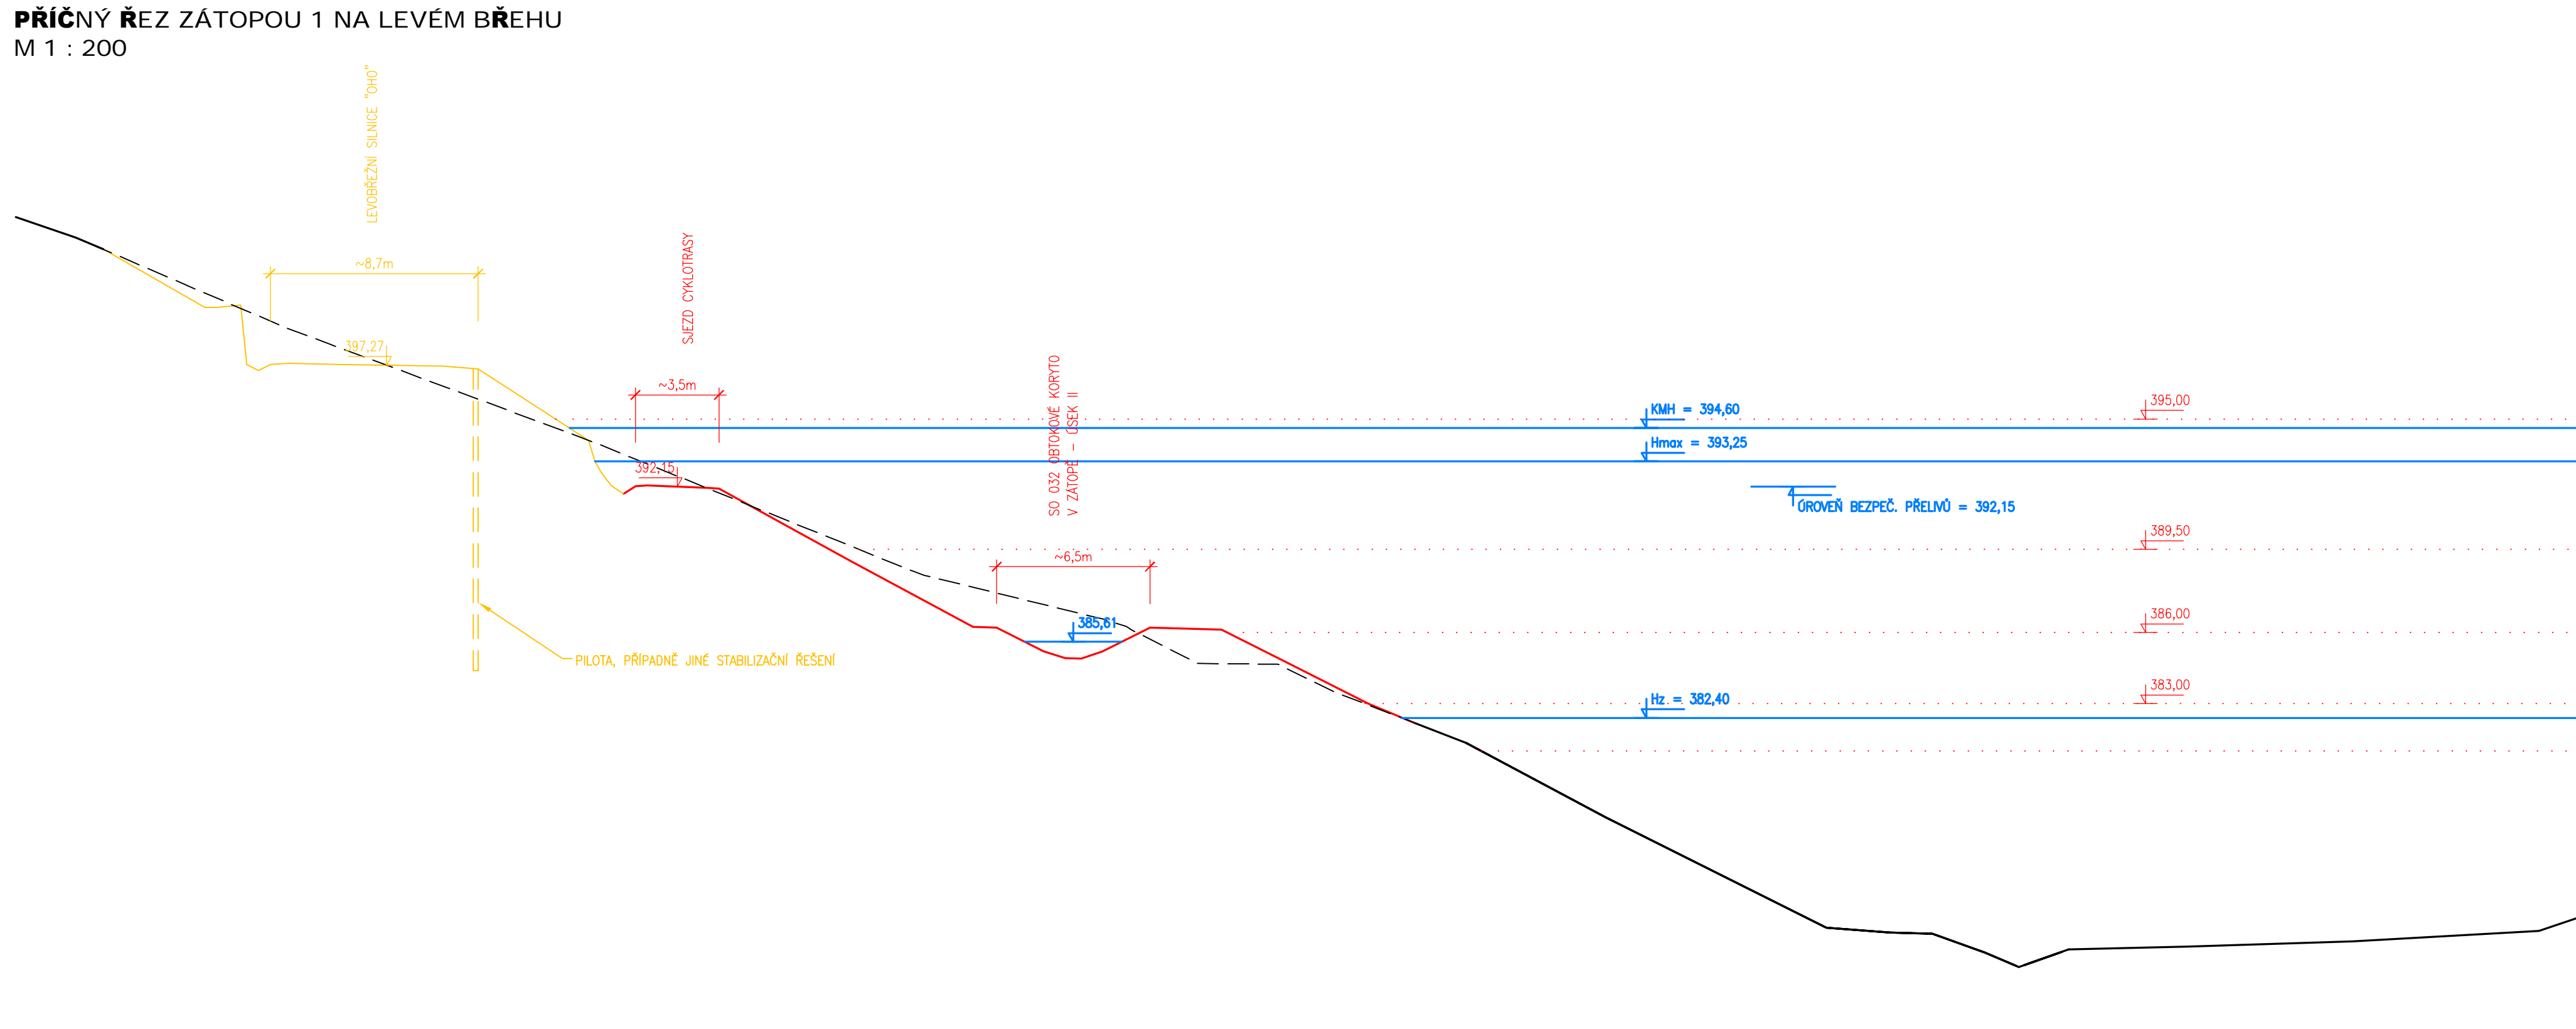

LEGEND

- NOVÉ KONSTRUKCE
— STAVBA JINÉHO INVESTORA
— STAVBY BUDOVANÉ V RÁMCI AKCE "OH0"
— TERÉN
— — — PŮVODNÍ TERÉN

SOUŘADNÝ SYSTÉM: S-JTSK

VÝŠKOVÝ SYSTÉM: BALT PO VYROVNÁNÍ

OPATŘENÍ NA HORNÍ OPAVĚ, PŘÍPRAVA AKCE V OBDOBÍ 2013-2016

Objednatel
Povodí Odry, státní podnik



Povodí Odry
státní podnik

Zhotovitel

Společnost "C

ATIS **GEOtest**

III Geo. GVR

