


## KLAD LISTŮ

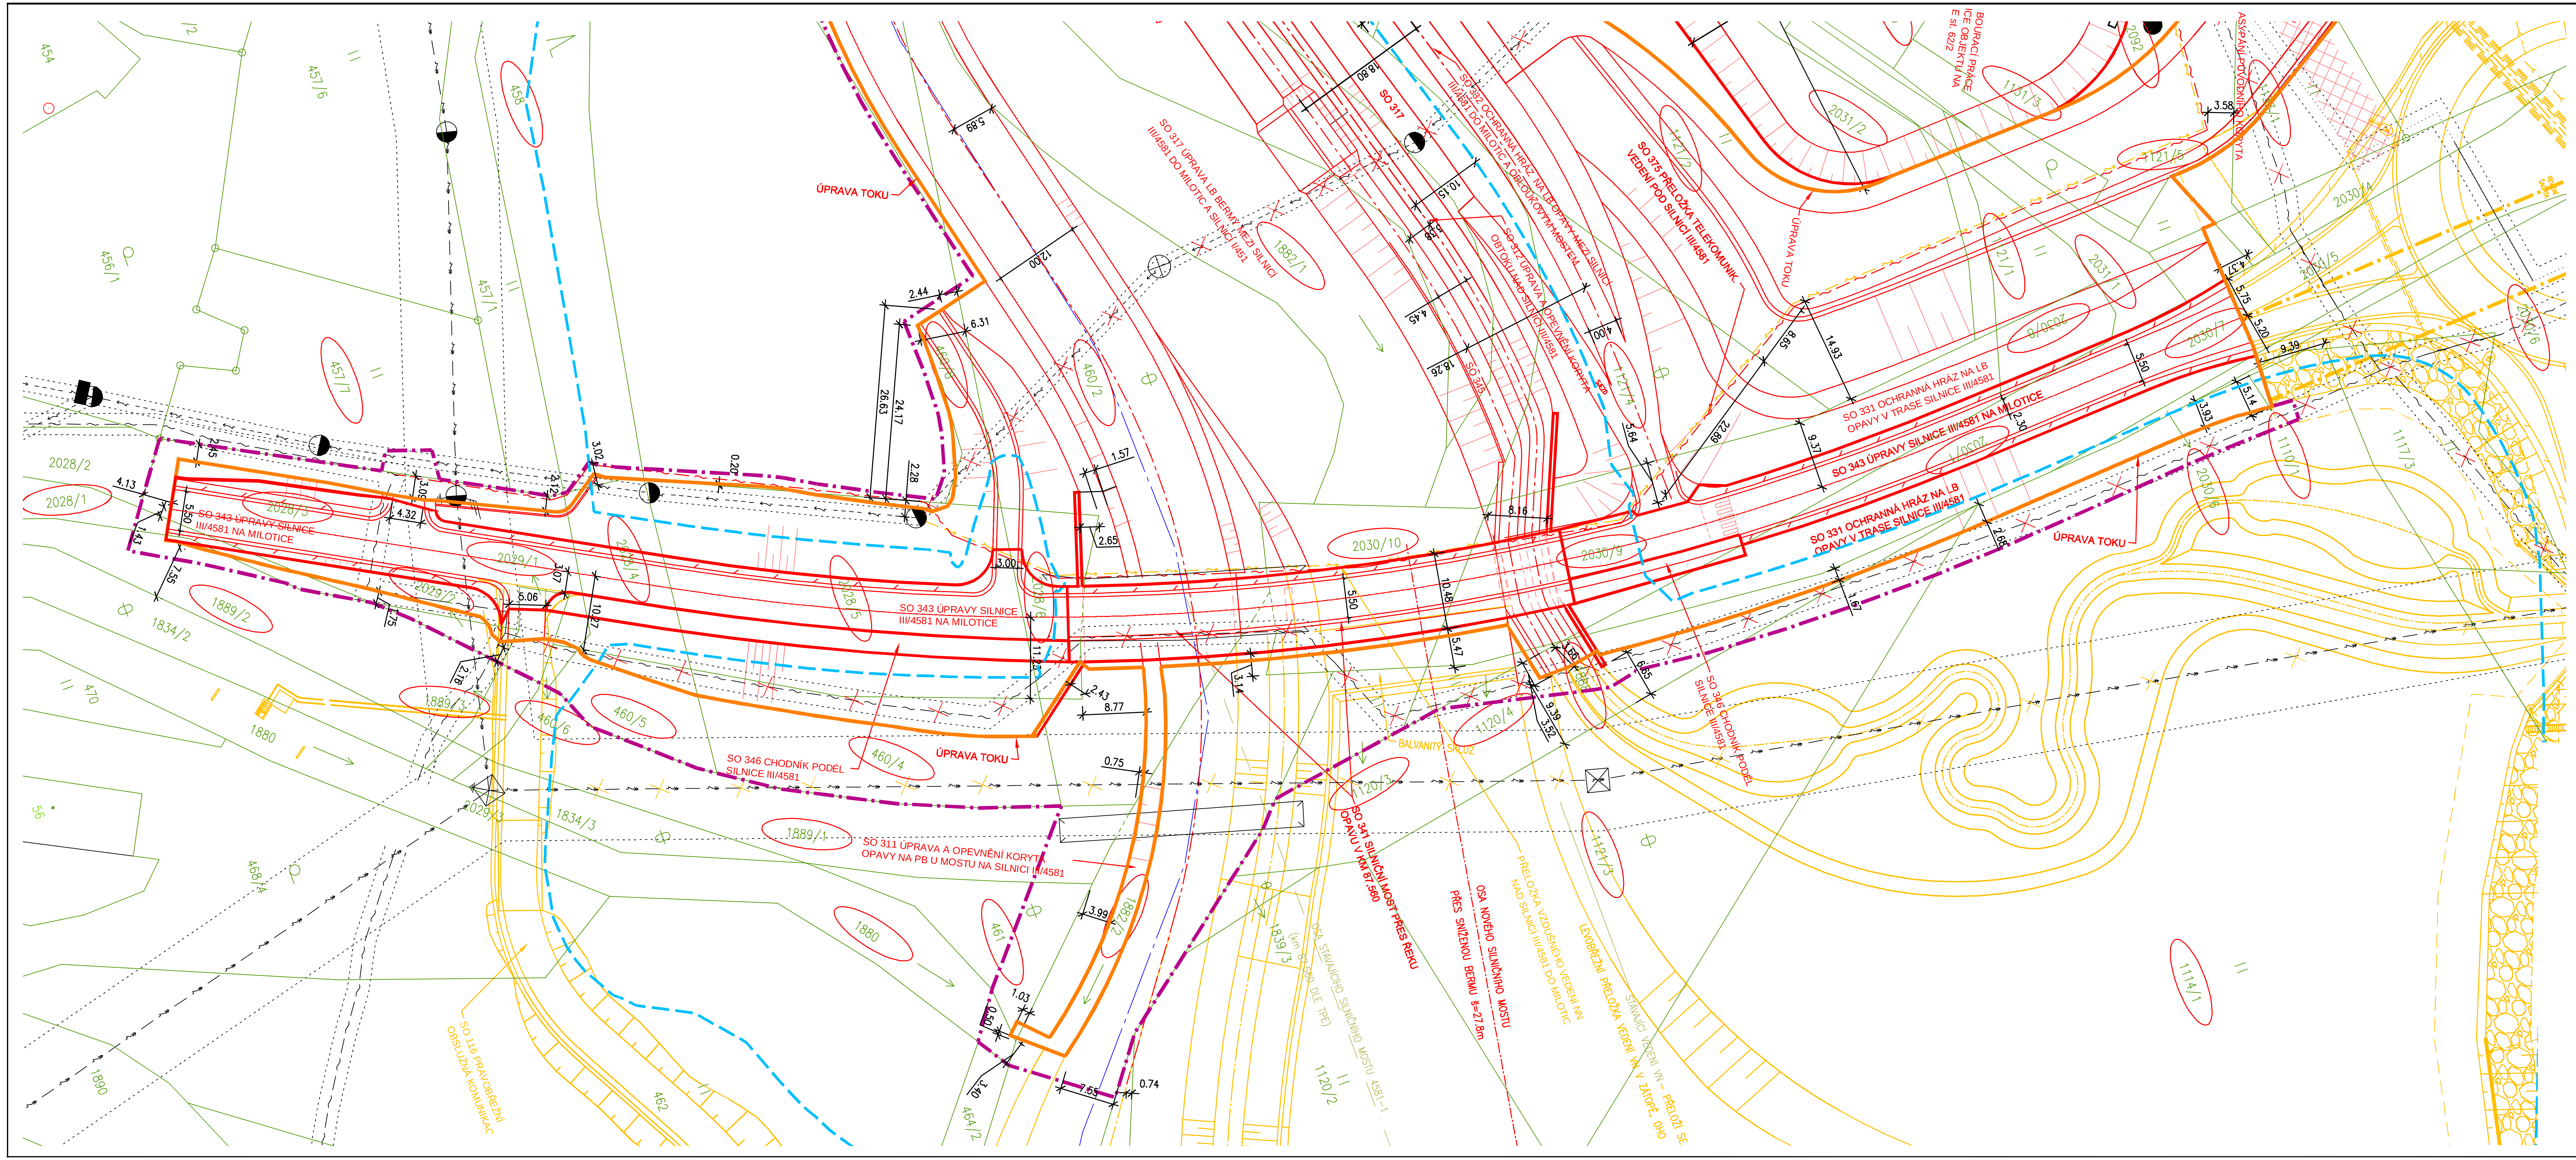


Akce

**OPATŘENÍ NA HORNÍ OPAVĚ, PŘÍPRAVA AKCE V OBDOBÍ 2013-2016**

Objednatel

**Povodí Odry, státní podnik**

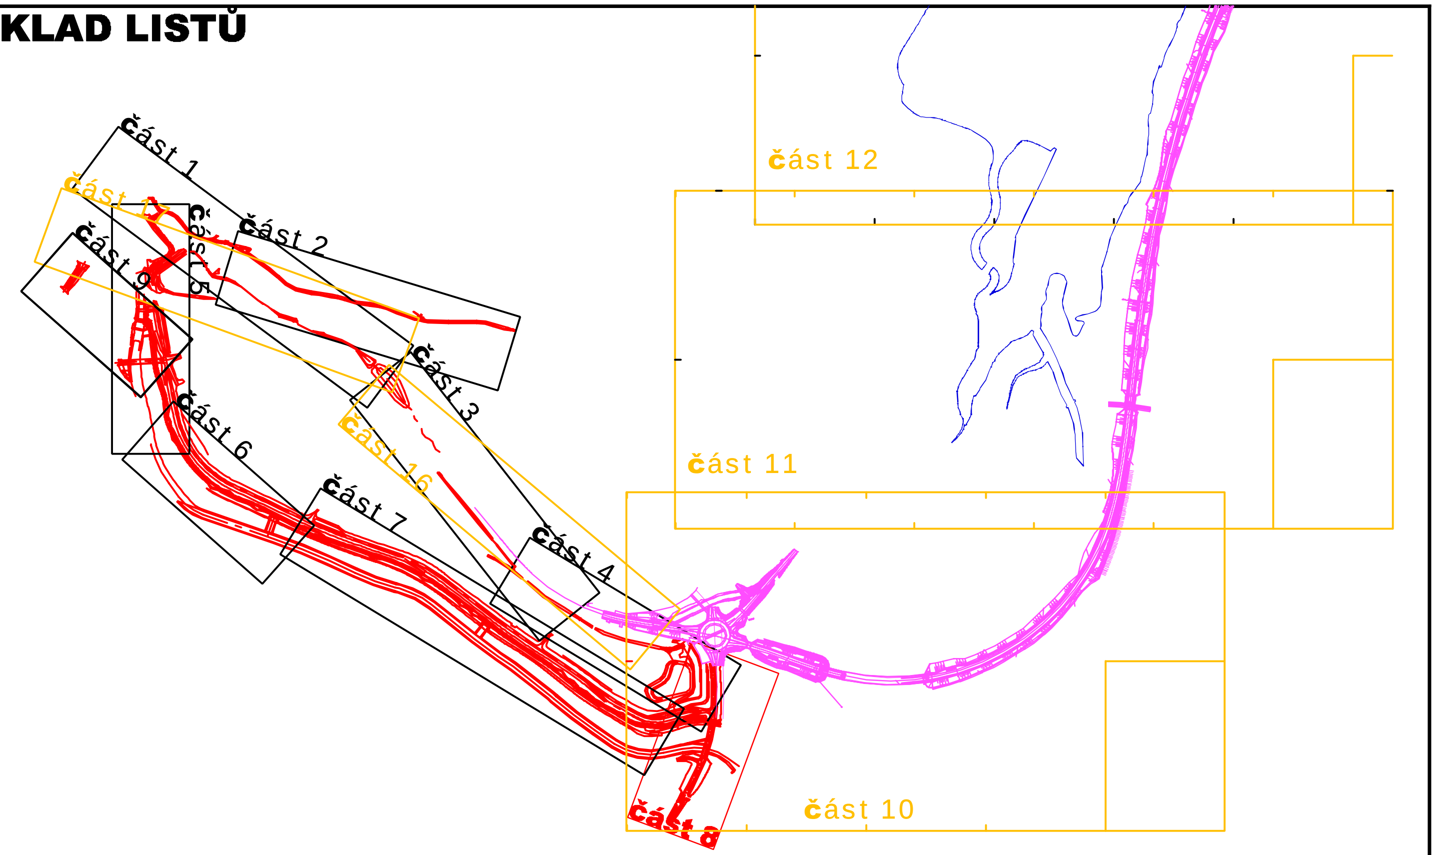Zhotovitel

**Společnost "OHO"**

AQUATIS GEOtest JUGeo-GVP

**AKTUALIZACE 08/2019**

SOUŘADNÝ SYSTÉM: S-JTSK
VÝŠKOVÝ SYSTÉM: BALT PO VYROVNÁNÍ

AQUATIS

AQUATIS a.s.
Botanická 834/56, 602 00 Brno
Tel: +420 541 554 111
Fax: +420 541 211 205
E-mail: info@aquatis.cz
http://www.aquatis.cz

| Zodpovědný projektant | Hlavní inženýr projektu | Vedoucí střediska |
|---|---|---|
| ING. JIŘÍ ŠEDIVÝ | ING. PETR TUPÝ | ING. JIŘÍ ŠVANCARA |
| Vypracoval: ING. ADAM FORMÁNEK | Kontroloval: ING. JIŘÍ ŠVANCARA | Zakázkové číslo: 151186.31.37 |
| Datum: ZÁŘÍ, 2016 | Stupeň dokumentace: DUR | Název souboru: C_0_Celkovy_situacni_vykres_01_012_1.dwg |

Akce

# VD NOVÉ HEŘMINOVY

Příloha

## CELKOVÁ SITUACE STAVBY - ČÁST 8

| Měřítko | Číslo přílohy |
|---|---|
| 1 : 500 | C.8 |

Objednatel

POVODÍ ODRY, STÁTNÍ PODNIK