




TRASA A

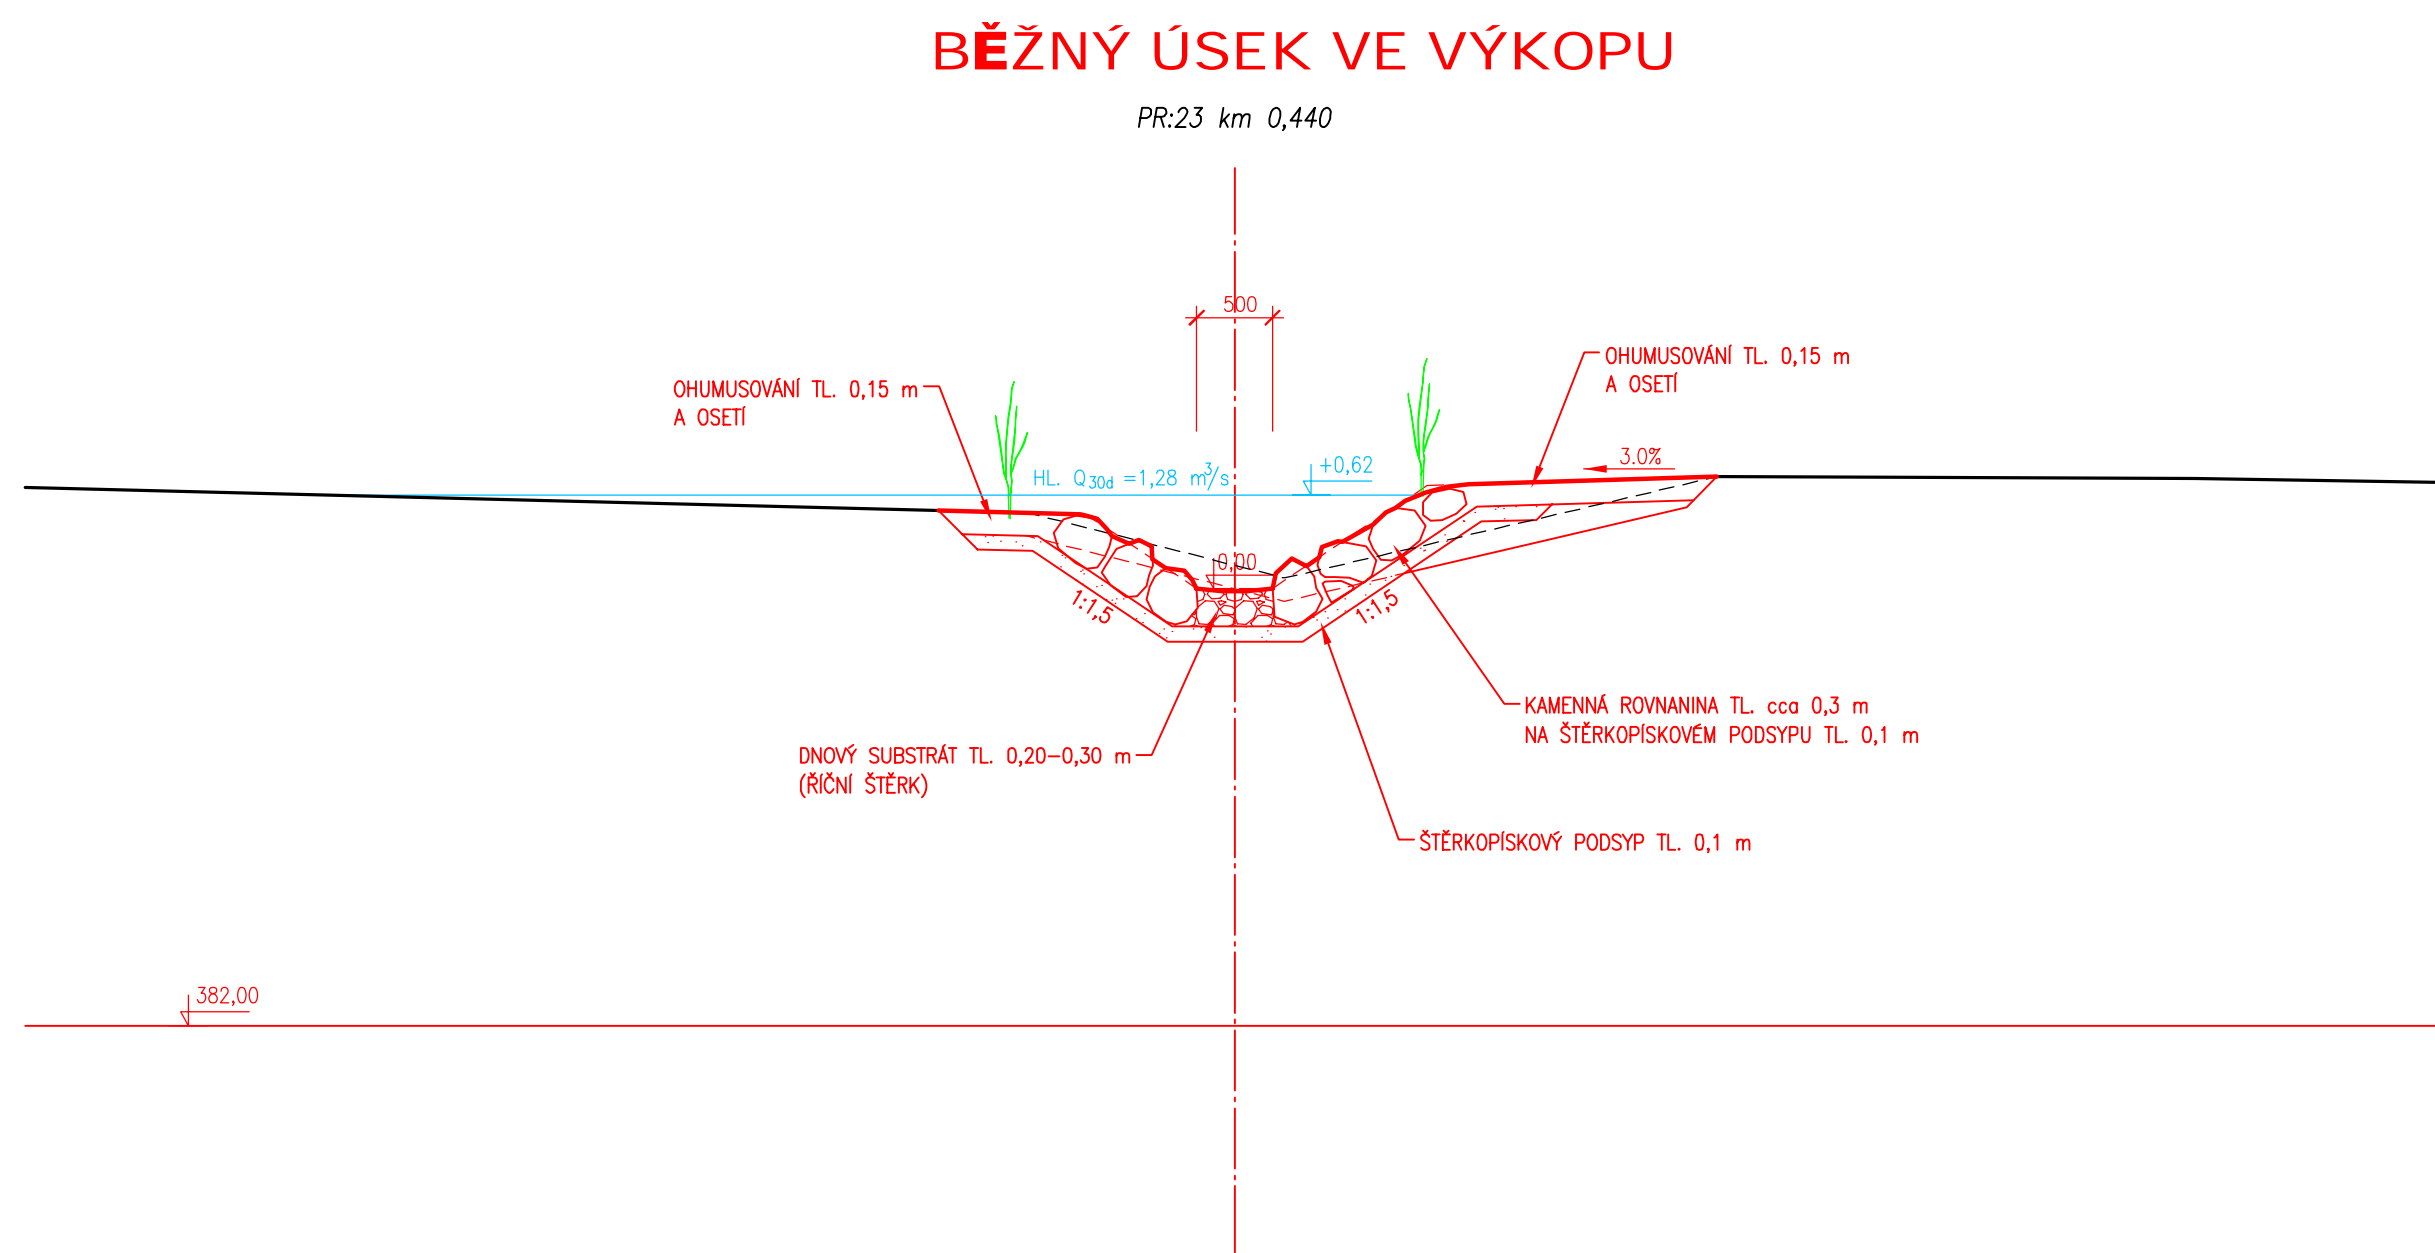


TRASA B

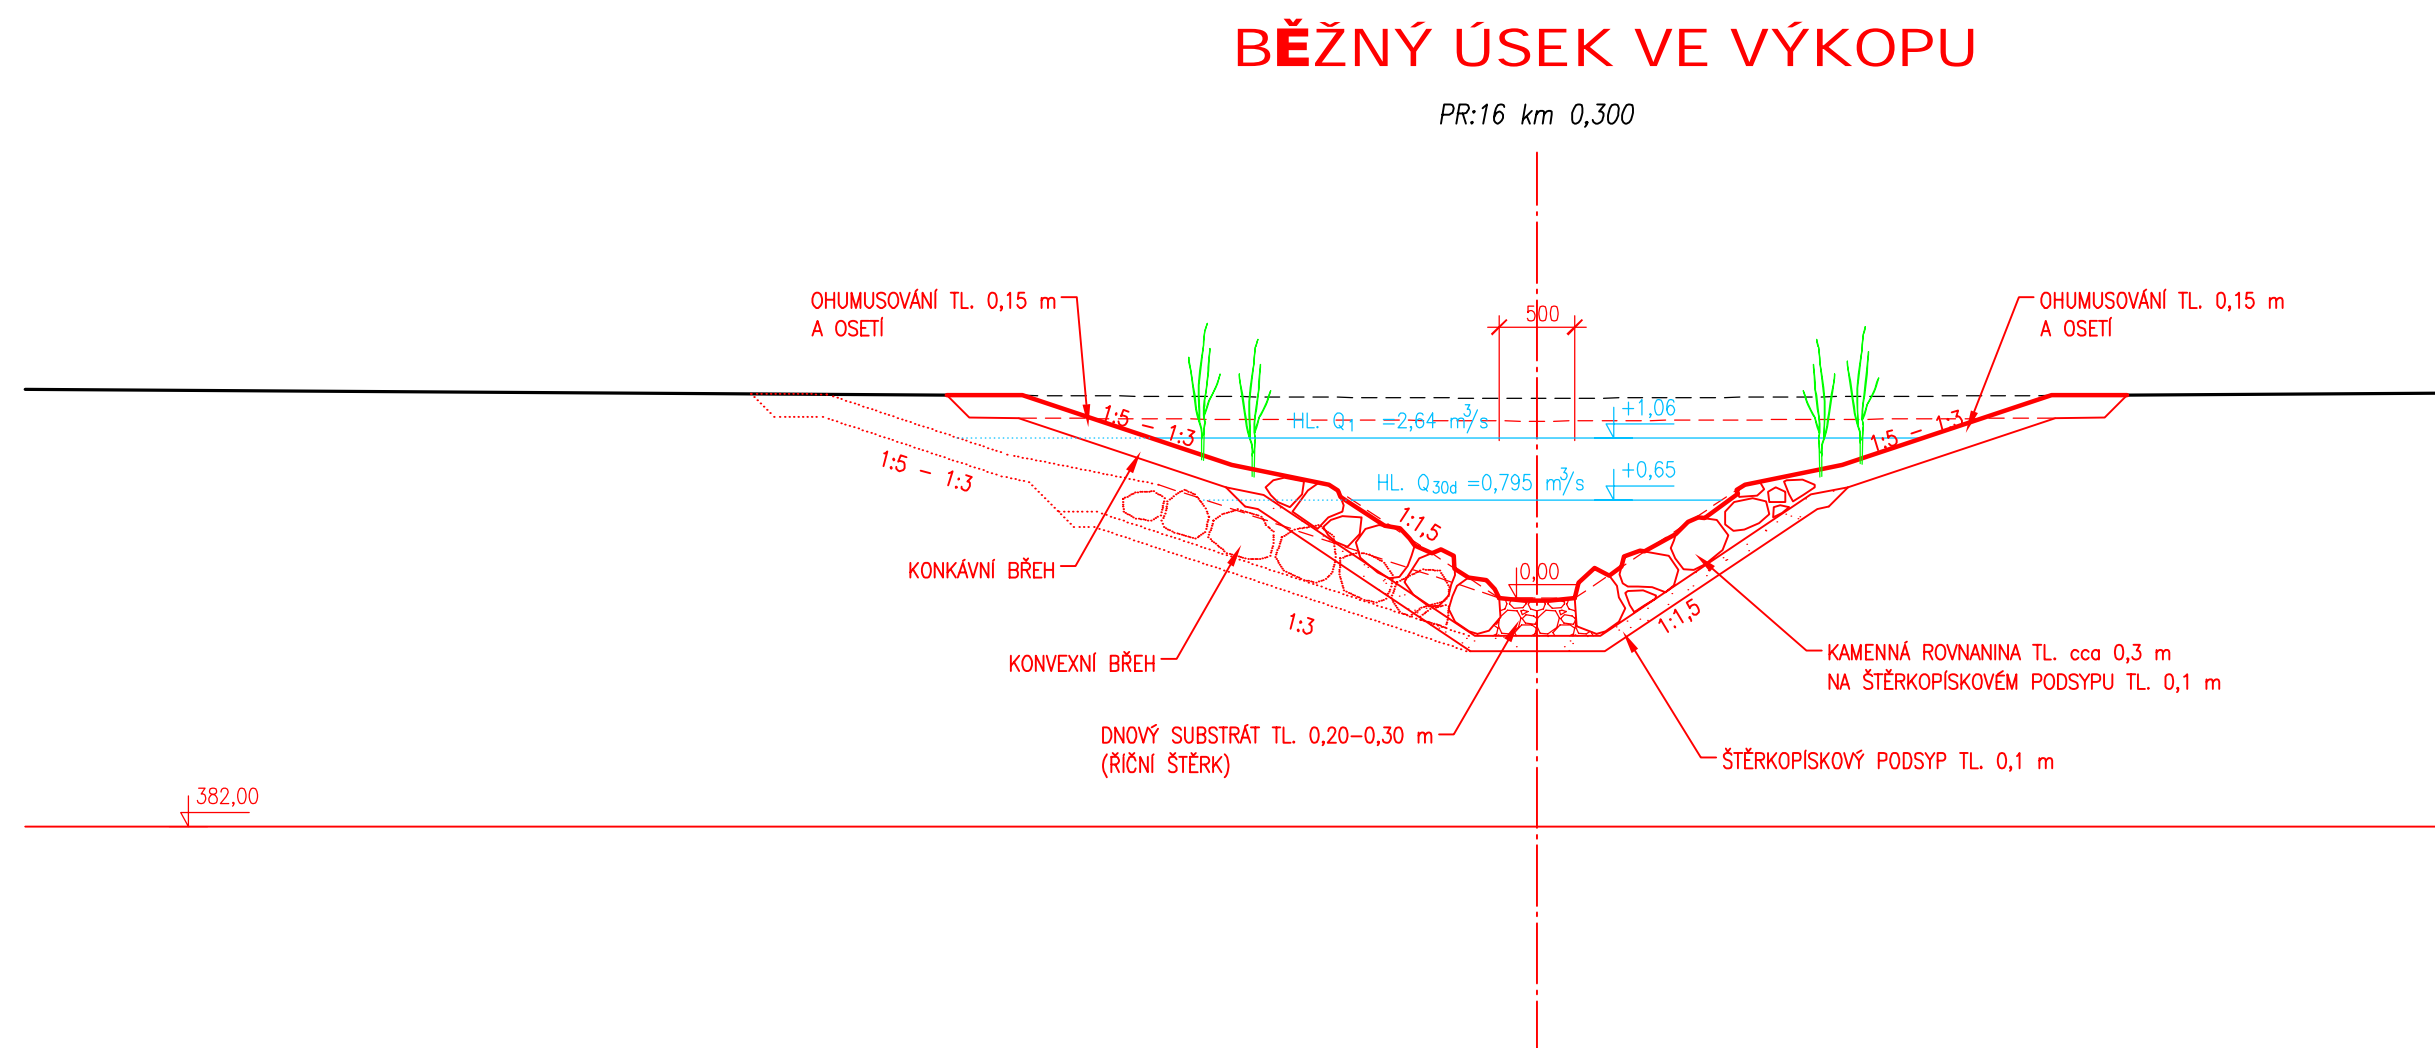


TRASA A1

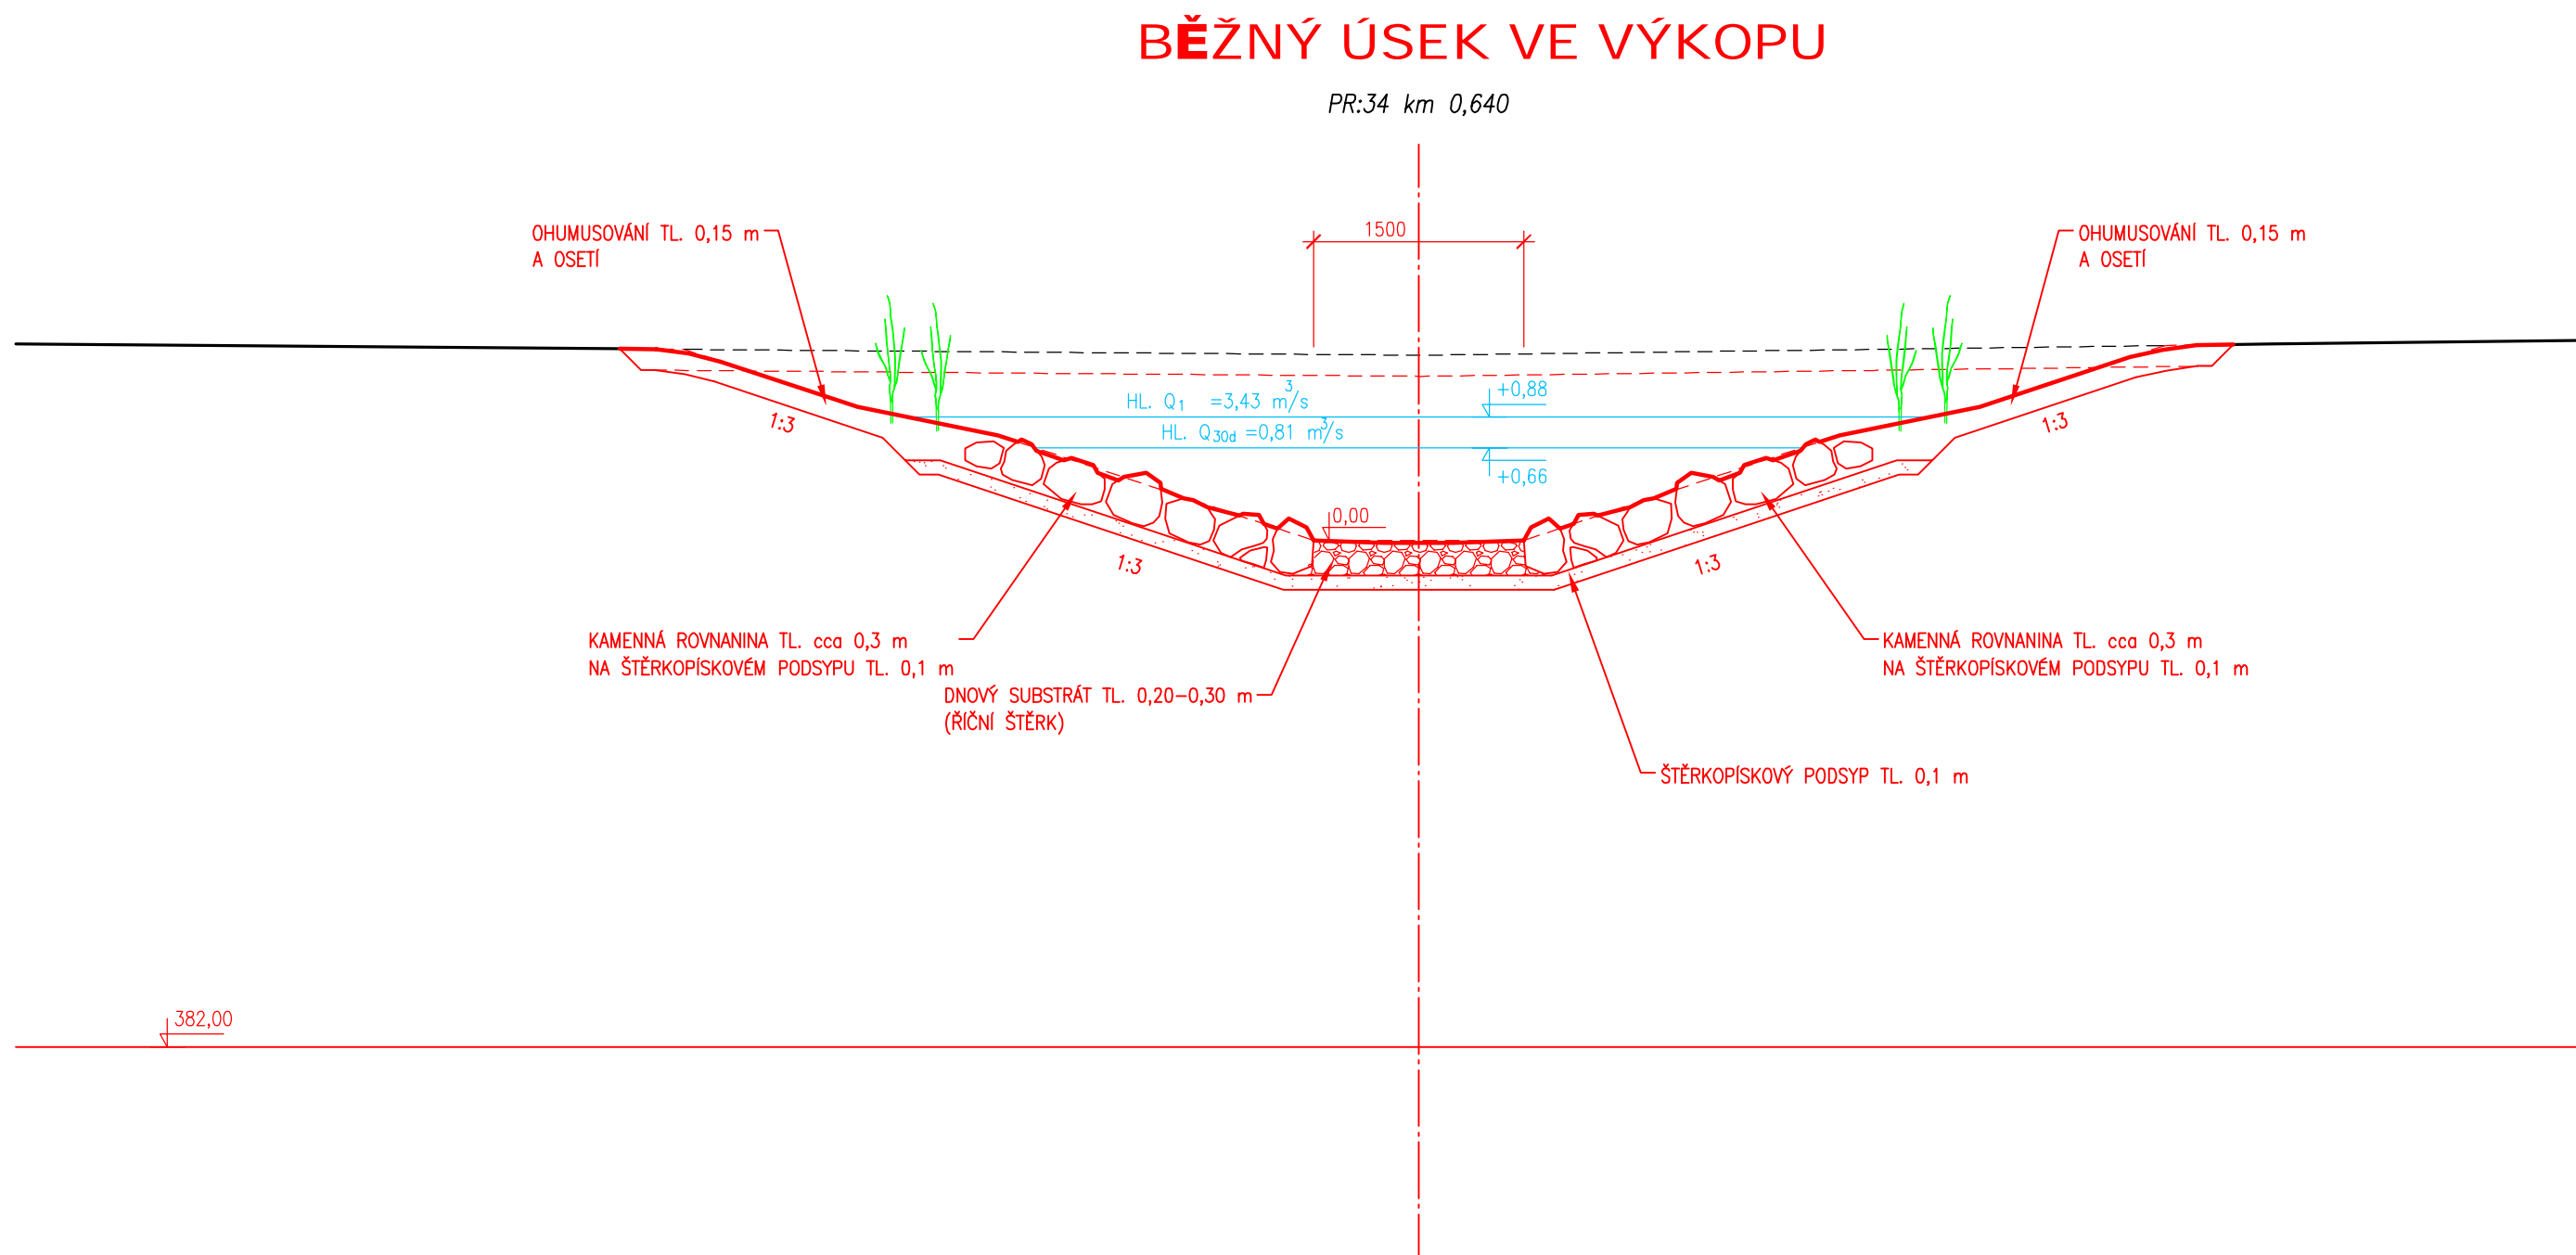

TRASA C

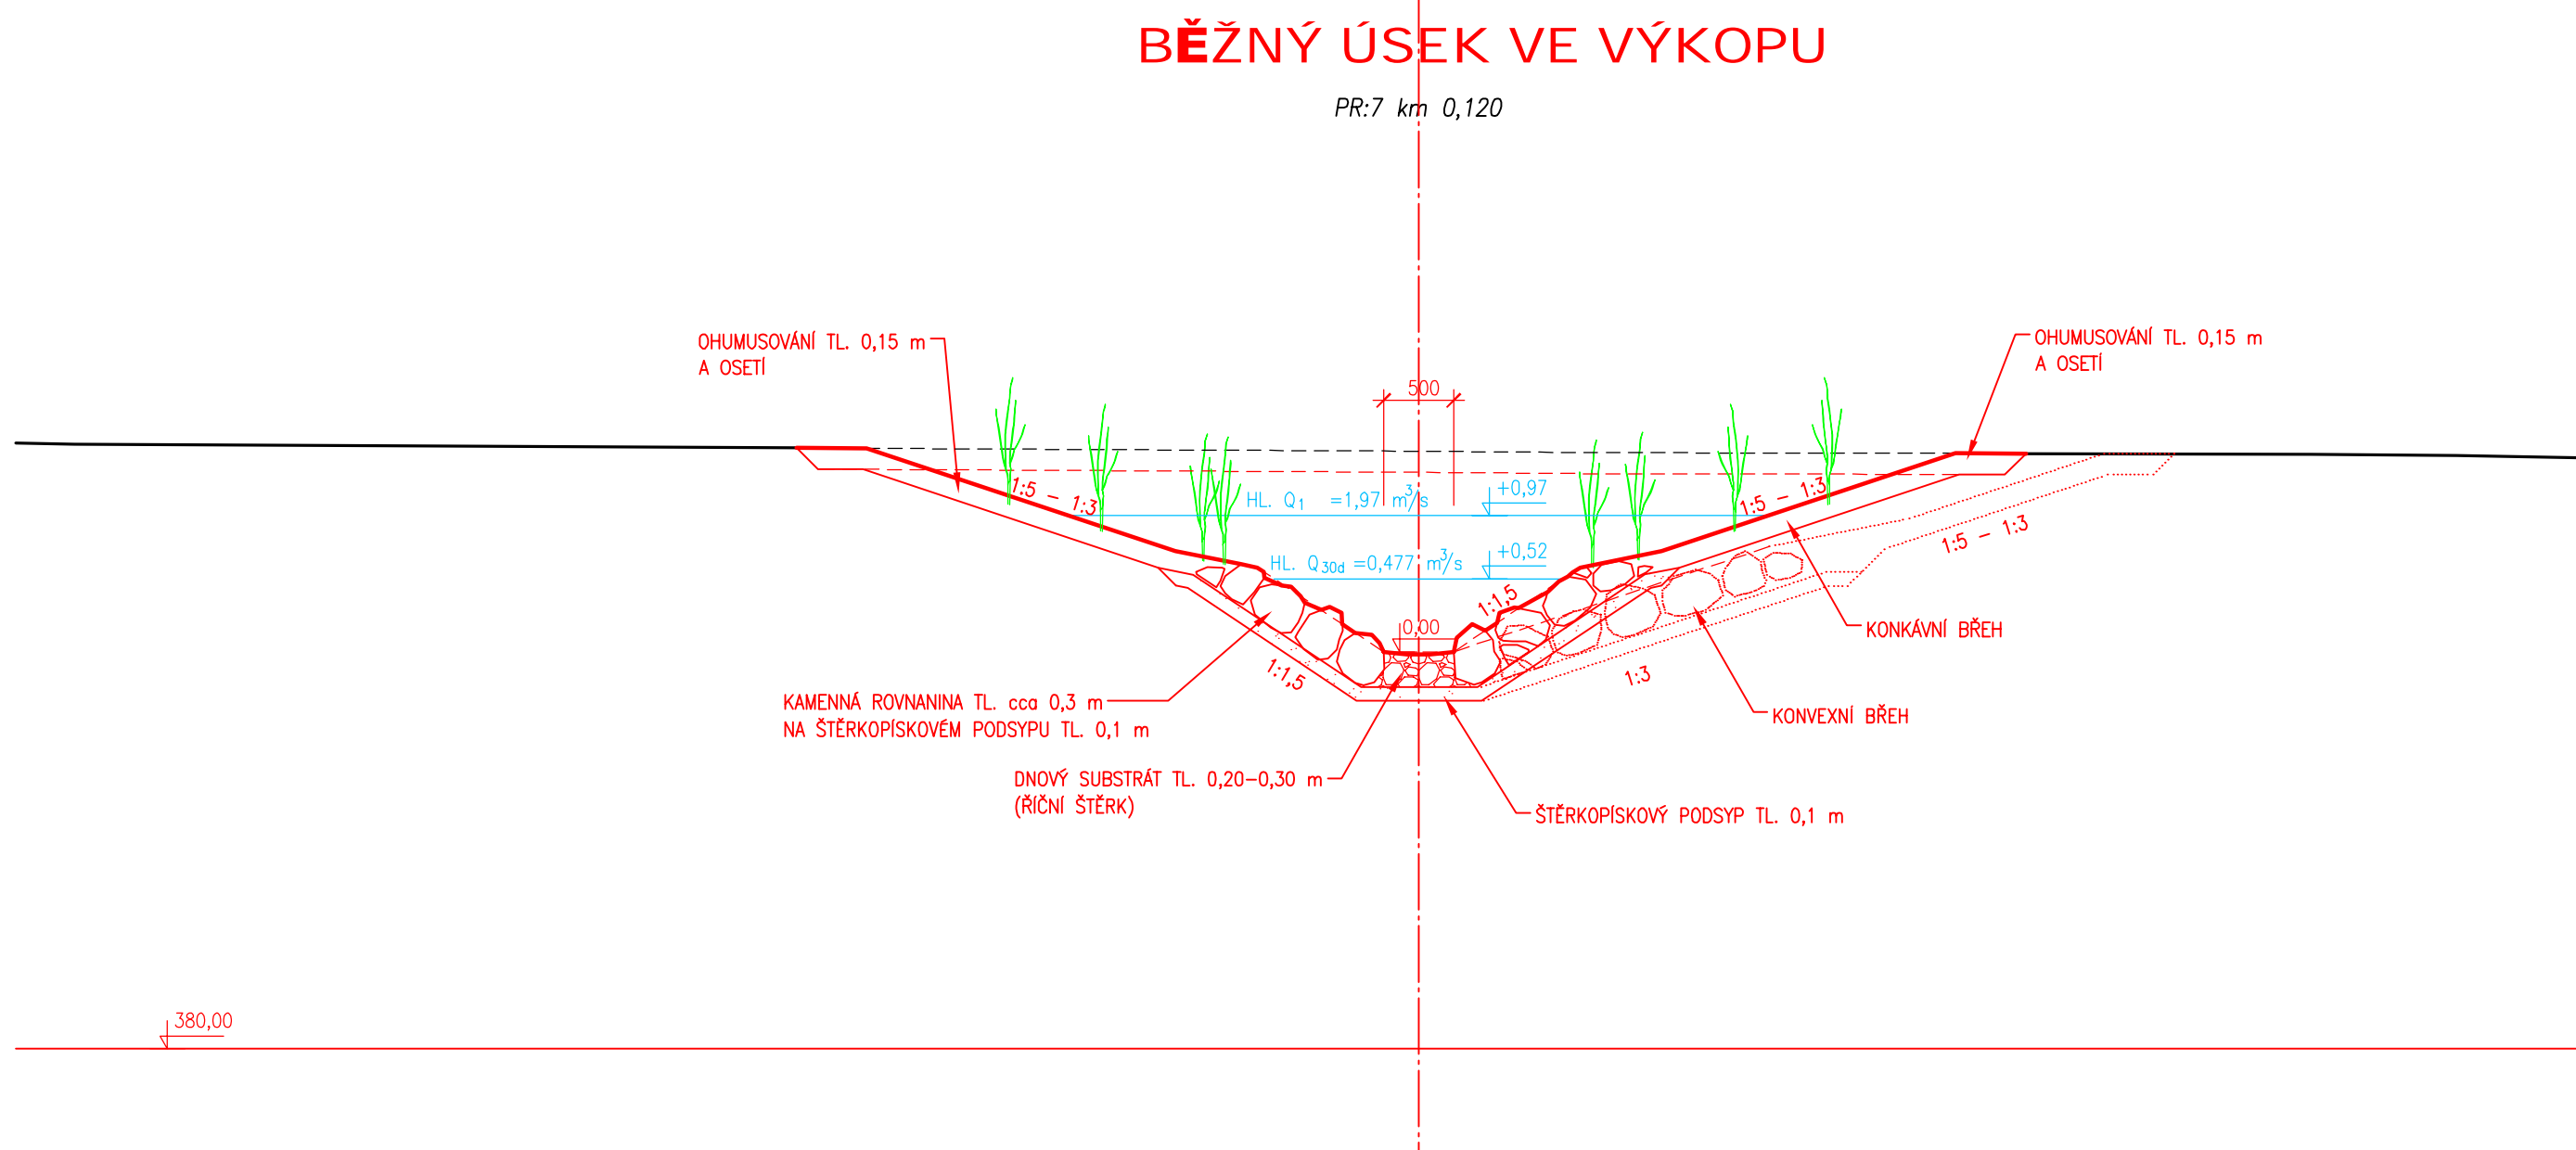

TRASA A5

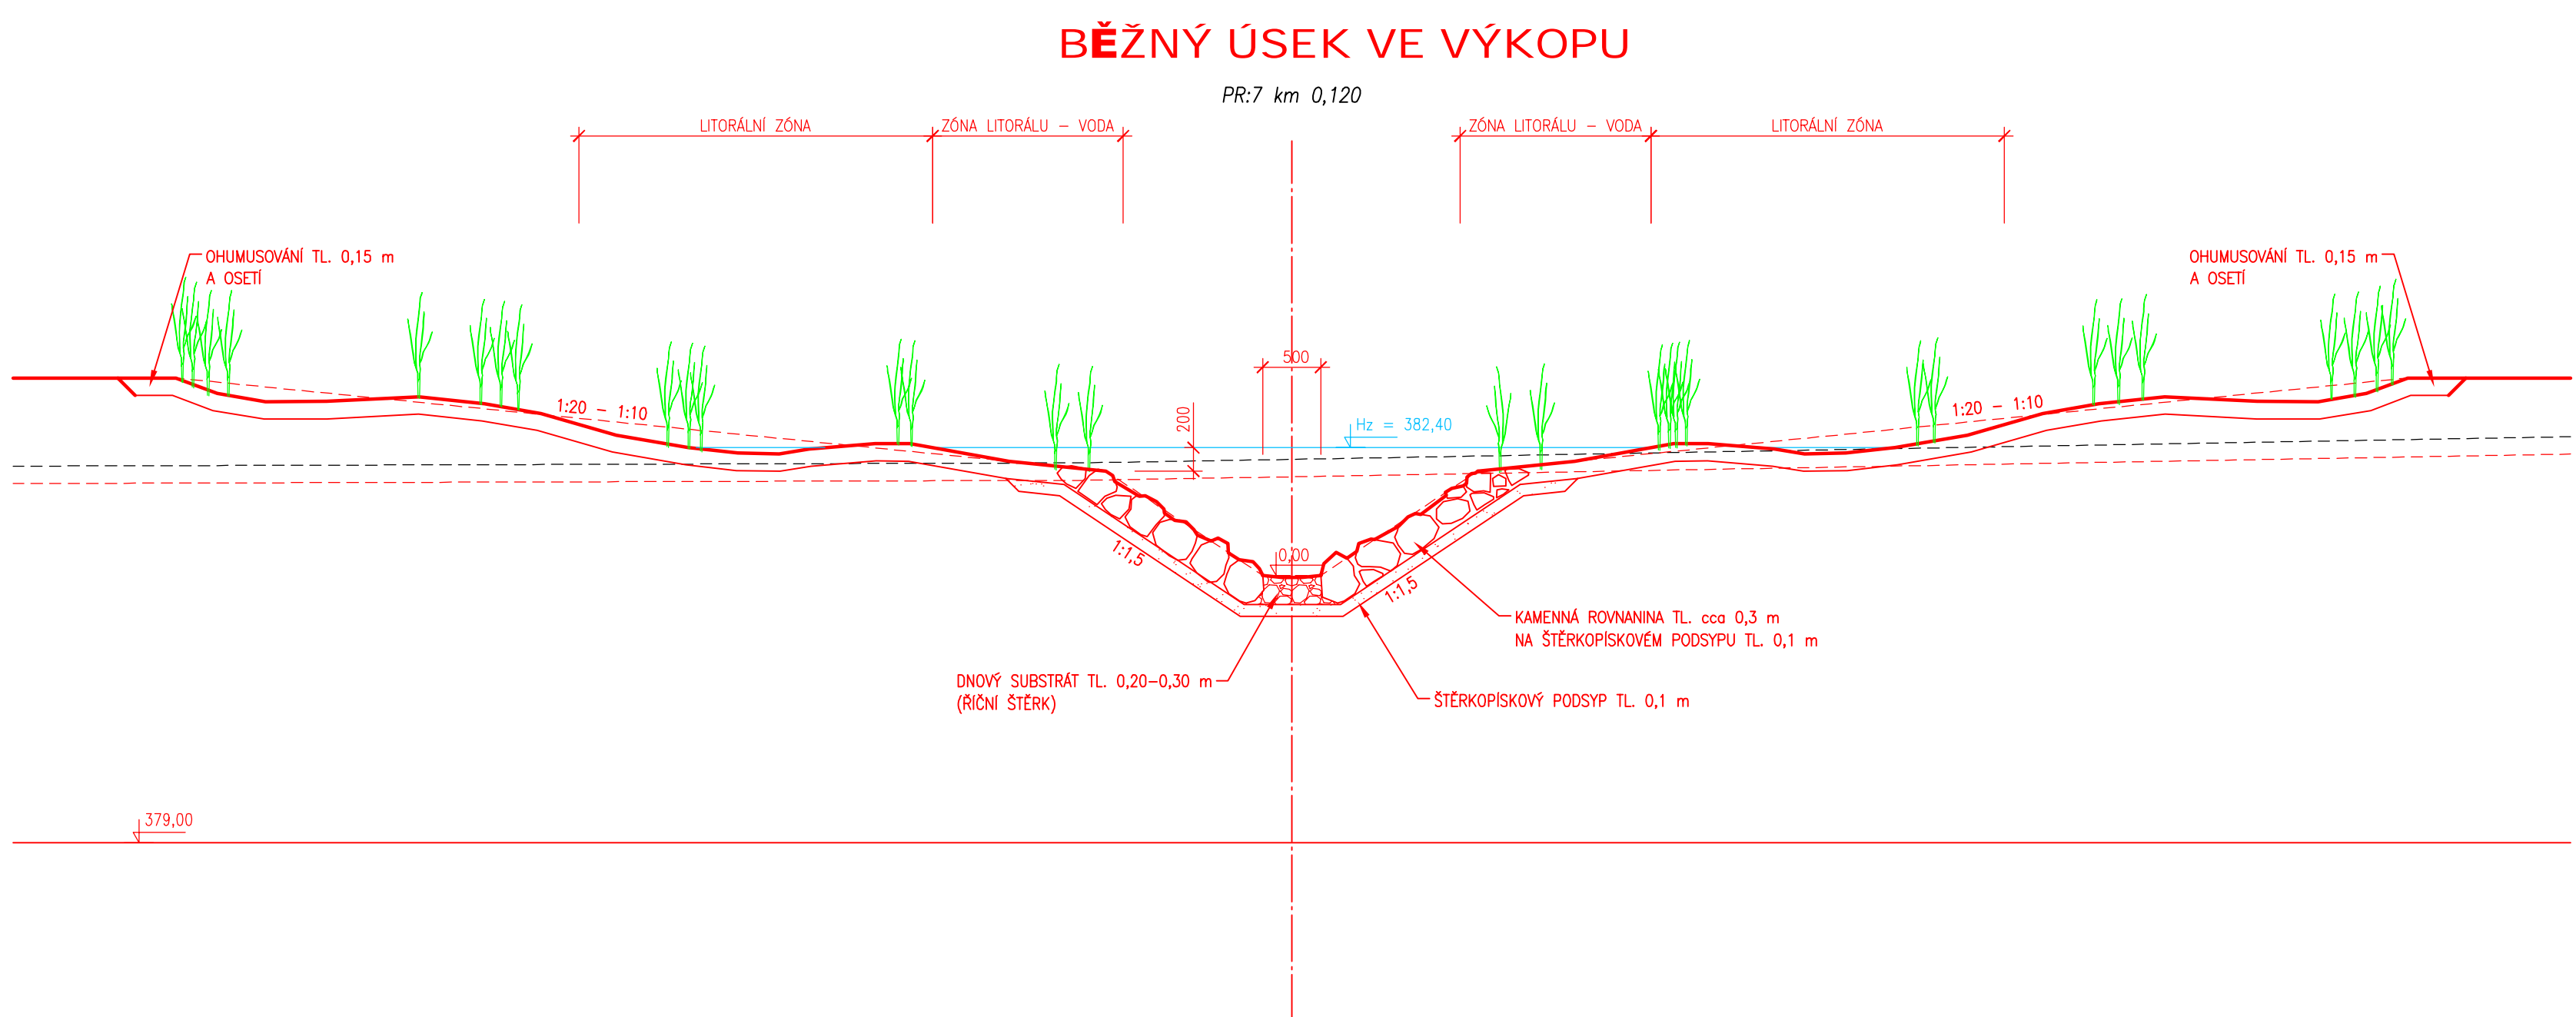

SOUŘADNÝ SYSTÉM S-JTSK  
VÝŠKOVÝ SYSTÉM BALŤ PO VÝROVNÁNÍ

Akce  
**OPATŘENÍ NA HORNÍ OPAVĚ, PŘÍPRAVA AKCE V OBDOBÍ 2013-2016**

Objednatel  
**Povodí Odry, státní podnik**

Zhotovitel  
**Společnost "OH"**

AQUATIS GEOtest JUGEO-GVP

**AQUATIS**

AQUATIS s.r.o.  
Bošacká 834/56, 602 00 Brno  
Tel: +420 541 554 111  
Fax: +420 541 211 205  
E-mail: info@aquatis.cz  
http://www.aquatis.cz

Zodpovědný projektant  
**ING. DANIEL BRÁZDA**

Hlavní inženýr projektu  
**ING. PETR TUPÝ**

Vedoucí střediska  
**ING. JŘÍ ŠVANCARA**

Vypracoval  
**ING. ADAM FORMÁNEK**

Kontrolující  
**ING. JŘÍ ŠVANCARA**

Dokladové číslo  
**15186.31031**

Datum  
**ŘÍJEN 2017**

Stupeň dokumentace  
**DUR**

Název souboru  
**D\_2\_53\_1\_Vzor\_rezy\_v\_prostoru\_pri\_vyroze**

Akce  
**OPATŘENÍ NA HORNÍ OPAVĚ, PŘÍPRAVA AKCE V OBDOBÍ 2013-2016  
VZOROVÉ PŘÍČNÉ ŘEZY V PROSTORU PŘÍROZENÉHO VÝVOJE**

Příloha  
**VZOROVÝ PŘÍČNÝ ŘEZ KORYTEM – TRASA A, B, C**

Měřítko  
**1:50**

Číslo přílohy  
**D.2.53.1**

Objednatel  
**POVODÍ ODRY, státní podnik**