



PŮDORYS
M 1:200

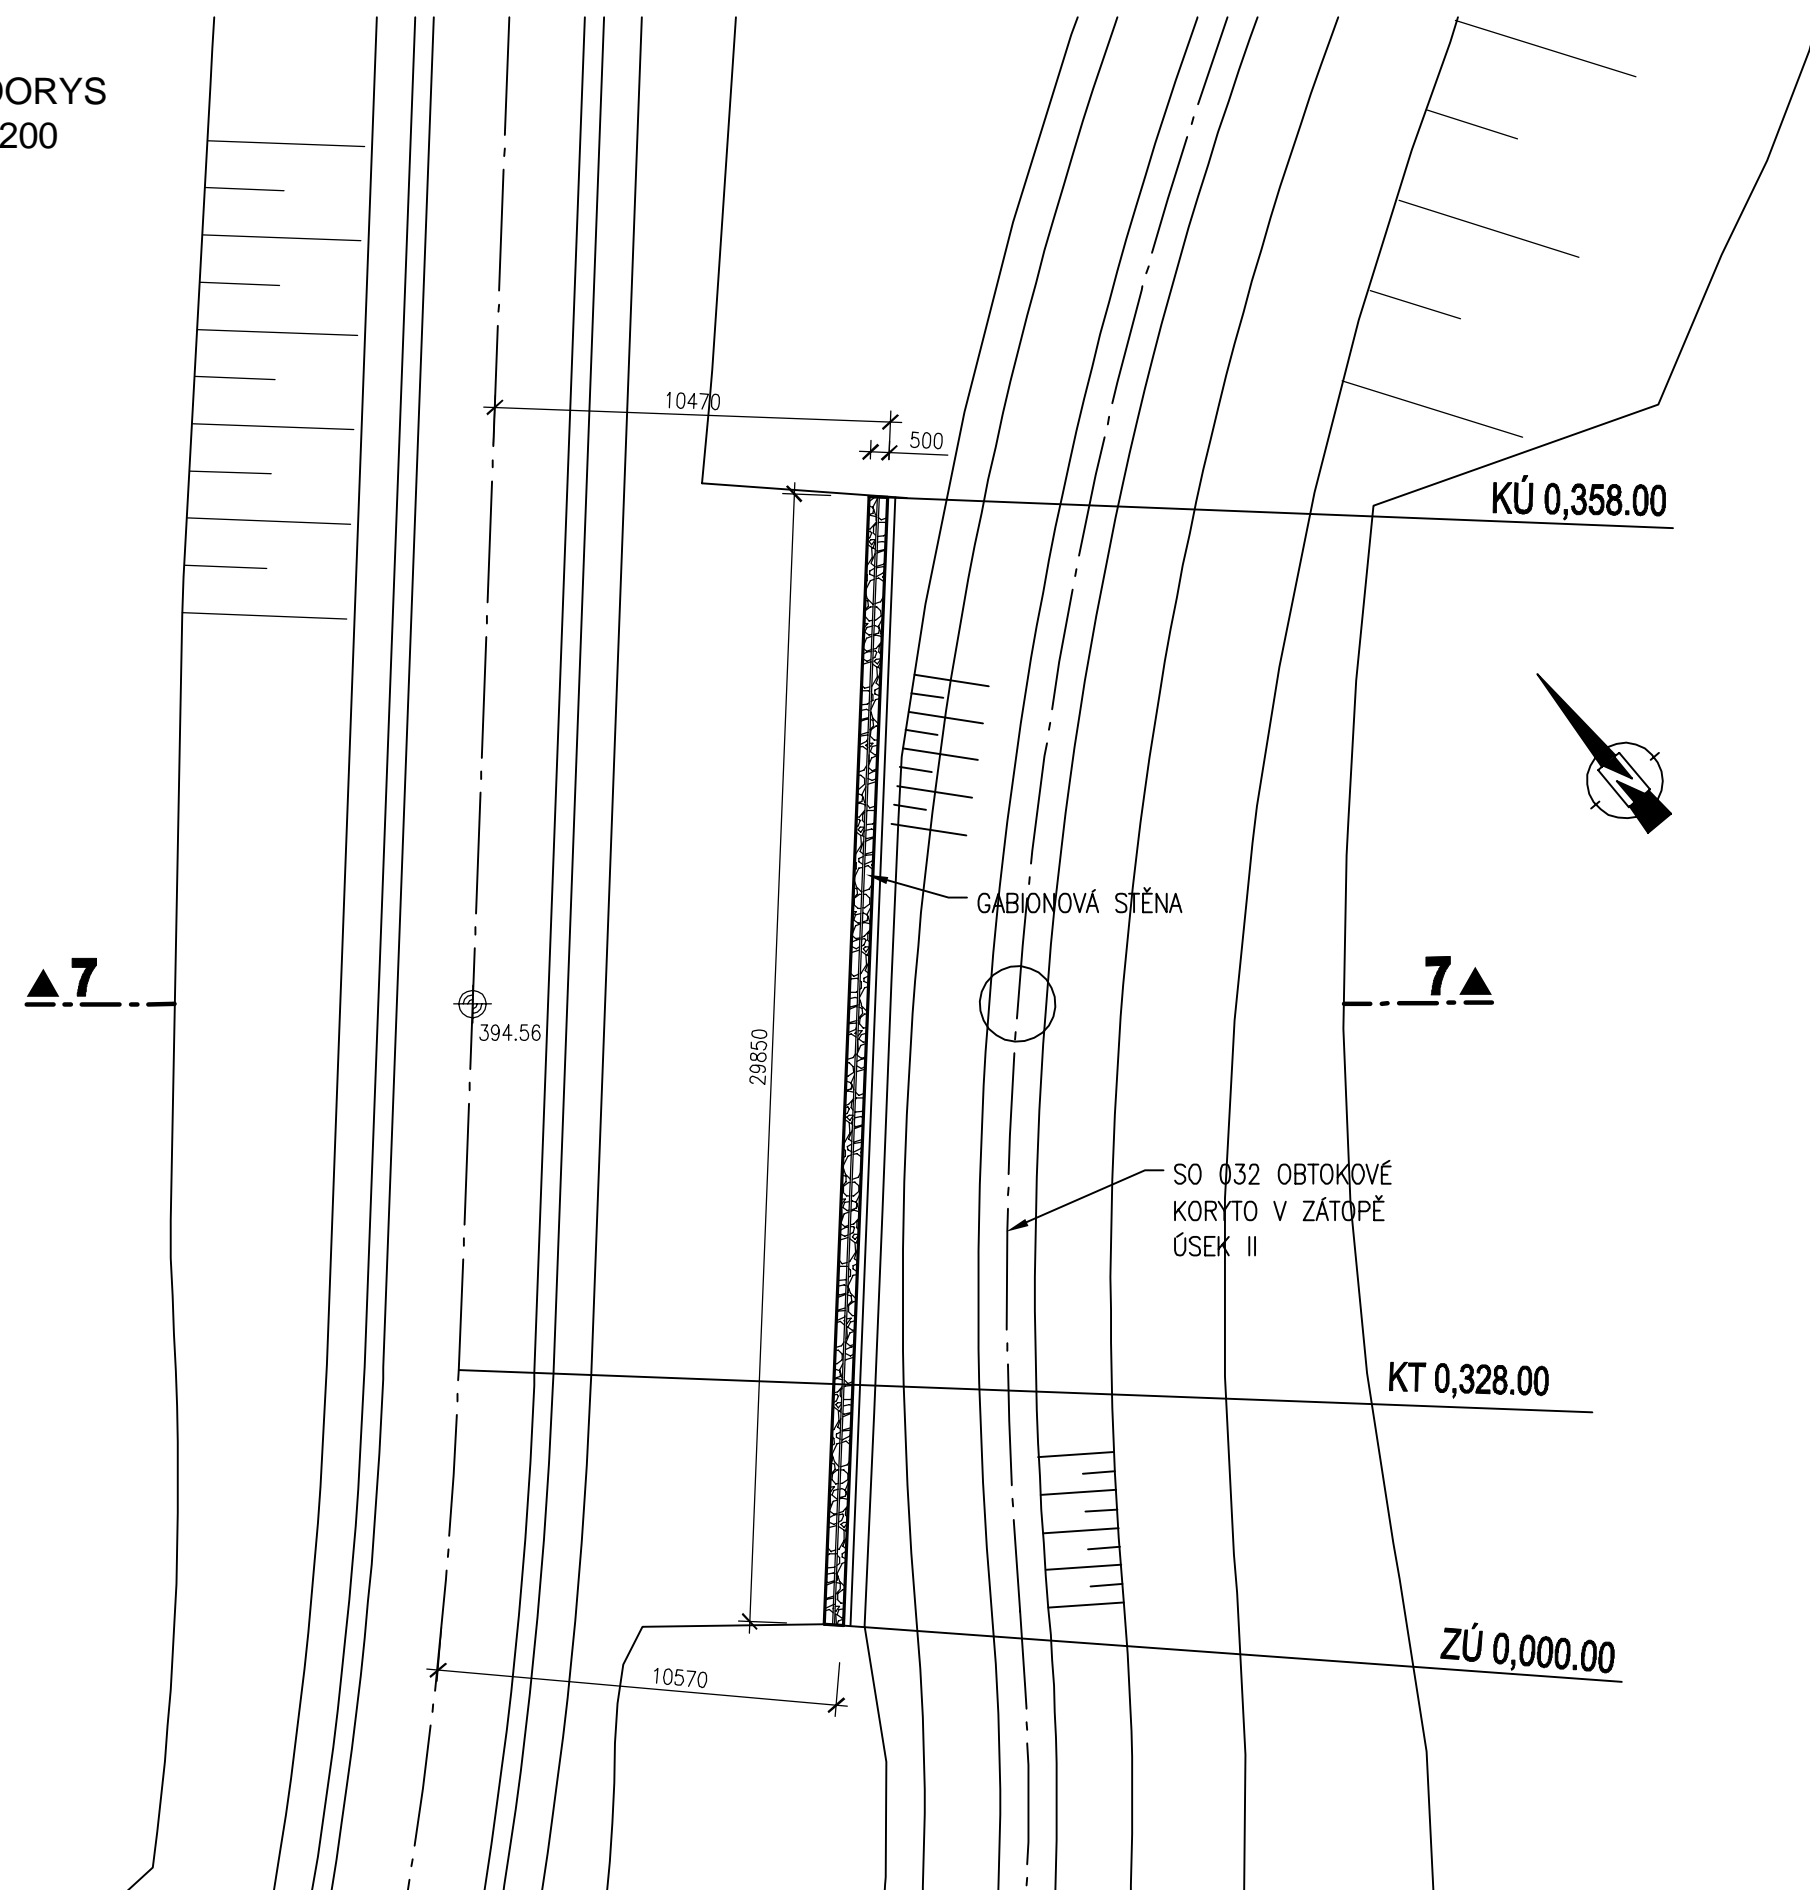

ŘEZ 7-7
M 1:100

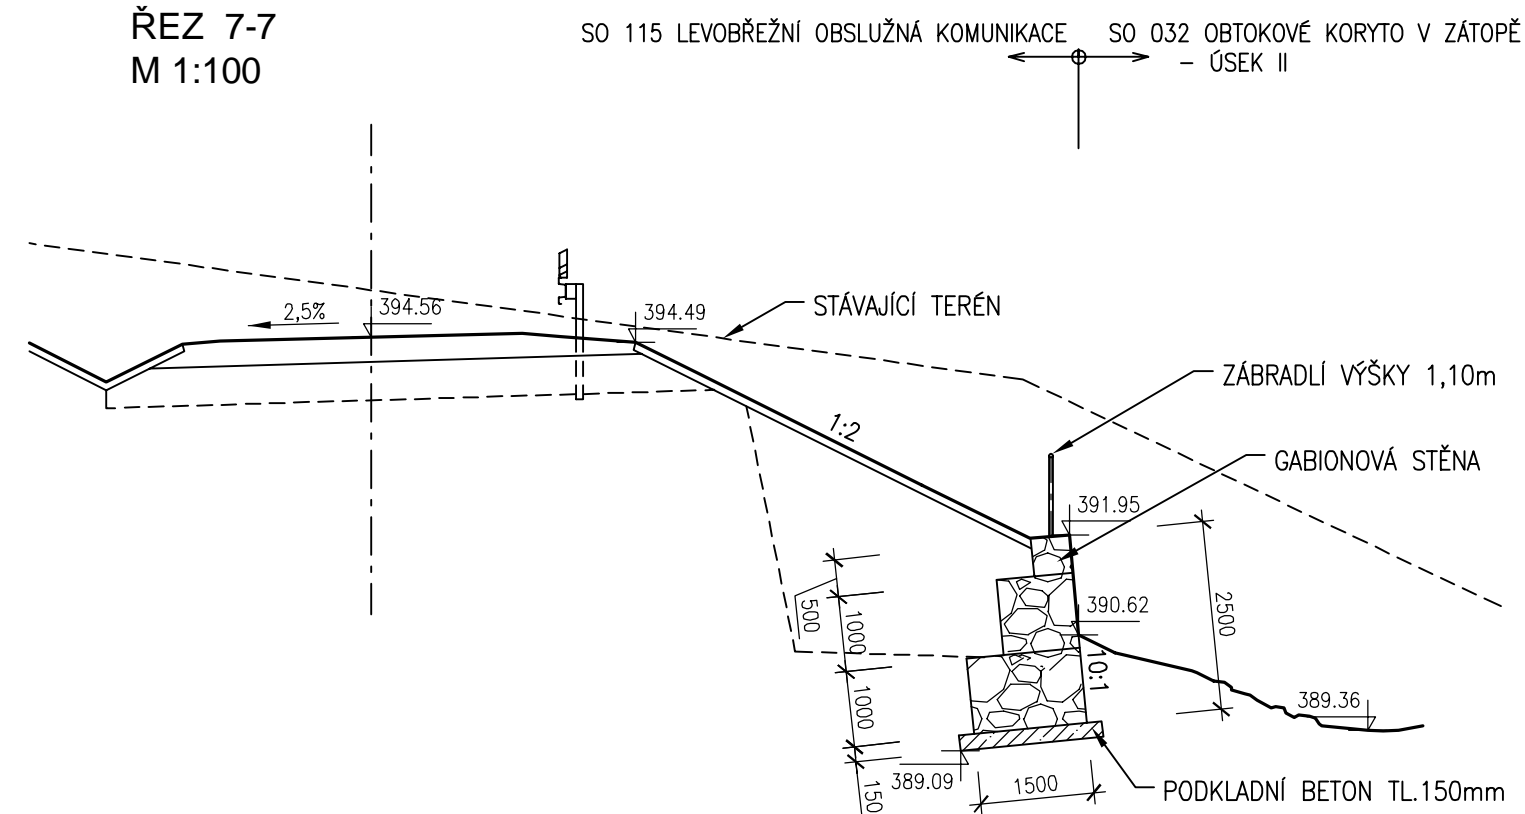

VÝŠKOVÝ SYSTÉM: BALT PO VYROVNÁNÍ
SOUŘADNÝ SYSTÉM: S-JTSK

Akce

OPATŘENÍ NA HORNÍ OPAVĚ, PŘÍPRAVA AKCE V OBDOBÍ 2013–2016

Objednatel
Povodí Odry, státní podnik



Zhotovitel
Společnost "OHO"



AKTUALIZACE 08/2019



AQUATIS a.s. Botanická 834/56, 602 00 Brno		Tel: +420 541 554 111 Fax: +420 541 211 205		E--mail: info@aquatis.cz http://www.aquatis.cz	
Zadávací projektant ING. DANIEL BRAŽDA		Hlavní inženýr projektu ING. PETR TUPÝ		Vedoucí střediska ING. JIRÍ ŠVANCARA	
Vyracoval HANA DVORÁKOVÁ		Kontrolýval ING. JIRÍ ŠVANCARA		Zakázkové číslo 151186.31.031	
Datum ŘÍJEN, 2017		Stupeň dokumentace DUR		Název souboru D 2_59_gabiony_rezy.dwg	
Akce <div style="text-align: center;"> OPATŘENÍ NA HORNÍ OPAVĚ, PŘÍPRAVA AKCE V OBDOBÍ 2013-2016 VD NOVÉ HEŘMINOVY, OHO SO 01(2)X ÚDOLNÍ HRÁZ VČETNĚ PŘÍSLUŠENSTVÍ </div>					
Příloha <div style="text-align: center;"> GABIONOVÁ STĚNA 7 </div>					
Měřítko <div style="text-align: center;"> 1 : 200, 100 </div>			Číslo přílohy <div style="text-align: center;"> D.1.14.7 </div>		
Objednatel <div style="text-align: center;"> POVODÍ ODRY, STÁTNI PODNIK </div>					