Vzorový příčný řez - km 025,000

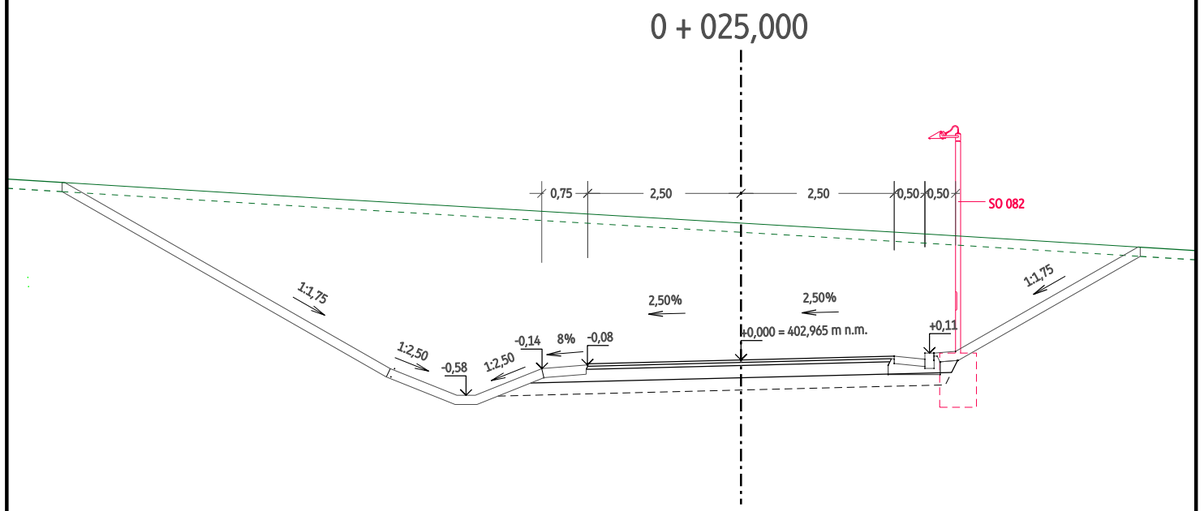

Vzorový příčný řez - km 135,000

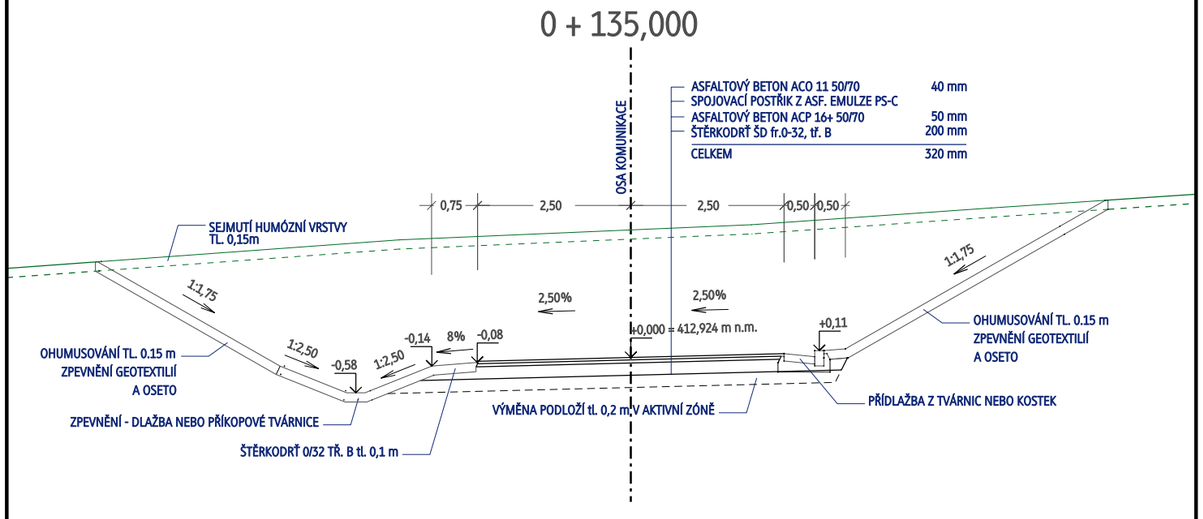

Akce
OPATŘENÍ NA HORNÍ OPAVĚ, PŘÍPRAVA AKCE V OBDOBÍ 2013-2016

Objednatel
Povodí Odry, státní podnik

Zhotovitel
Společnost "OHO"

POZNÁMKY

Výškový systém: Bpv

© Výkres nesmí být rozmnožován, předán třetím osobám, použit celý ani z části bez architektova písemného souhlasu.

ZAKÁZKA
Opatření na horní Opavě, příprava akce v období 2013-2016

STUPEŇ
DÚR

ZADAVATEL
Povodí Odry, státní podnik
Varenská 3101/49, 701 26 Ostrava

kontaktní osoby
Ing. Eva Hrubá (vedoucí investičního odboru)
Ing. Jiří Konečný

GENERÁLNÍ PROJEKTANT
Aquatis a.s.
Botanická 834/56, 602 00 Brno

kontaktní osoby
Ing. Jiří Švancara (hlavní inženýr projektu)
Ing. Petr Tupý
Ing. Daniel Brázda

PROJEKTANT ČÁSTI DOKUMENTACE
Ing.arch.akad.arch. Libor Kábrt
Na Beránce 2, 160 00 Praha 6
+420 607 913 514
libor.kabrt@gem.vision

kontaktní osoby
Ing.arch.akad.arch. Libor Kábrt
Ing.arch. Gabriela Elichová
Ing.arch. Martin Elich

ČÍSLO PARÉ

STAVEBNÍ OBJEKT
SO 111 - Příjezd k PS

MĚŘÍTKO
1:100

DATUM
2/17

REVIZE
00

FORMÁT
2xA4

VÝKRES
D.2.5. Vzorové příčné řezy příjezdu k PS

SOUBOR
613_D-2-5_rez_111_00