


KLAD LISTŮ

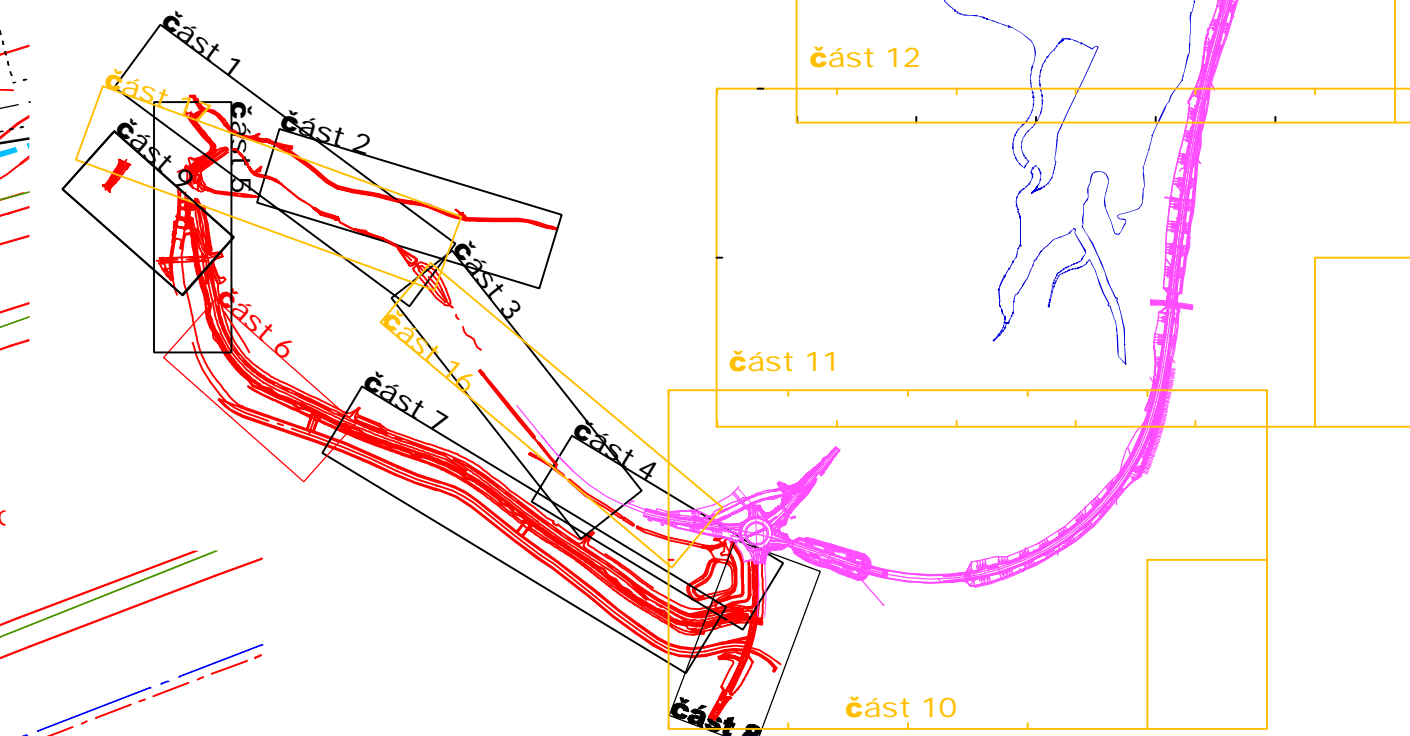

Akce

OPATŘENÍ NA HORNÍ OPAVĚ, PŘÍPRAVA AKCE V OBDOBÍ 2013–2016

Objednatel
Povodí Odry, státní podnik



Zhotovitel
Společnost "OH0"



GEOtest

JUGeo-GVP

AKTUALIZACE 08/2019

SOUŘADNÝ SYSTÉM: S-JTSK
VÝŠKOVÝ SYSTÉM: BAL T PO VYROVNÁNÍ



AQUATIS o.s. Botanická 834/56, 602 00 Brno		Tel: +420 541 554 111 Fax: +420 541 211 205	E-mail: info@aquatis.cz http://www.aquatis.cz
Zodpovědný projektant ING. JIRÍ SEDVÝ	Hlavní inženýr projektu ING. PETR TUPEJ	Vedoucí střediska ING. JIRÍ ŠVANCARA	
Vypracoval ING. ADAM FORMÁNEK	Kontrolýr ING. JIRÍ ŠVANCARA	Zakázkové číslo 15186.3137	
Datum ZÁŘÍ 2016	Stupeň dokumentace DUR	Název souboru C 0 Celkový situacní výkres_01_012_1dwg	

VD NOVÉ HEŘMINOVY

CELKOVÁ SITUACE STAVBY - ČÁST 6

Měřítka
1:500

Číslo přílohy **C.6**

Objednatel
POVODÍ ODRY, STÁTNÍ PODNIK