



PODÉLNÝ PROFIL 1:1000/100

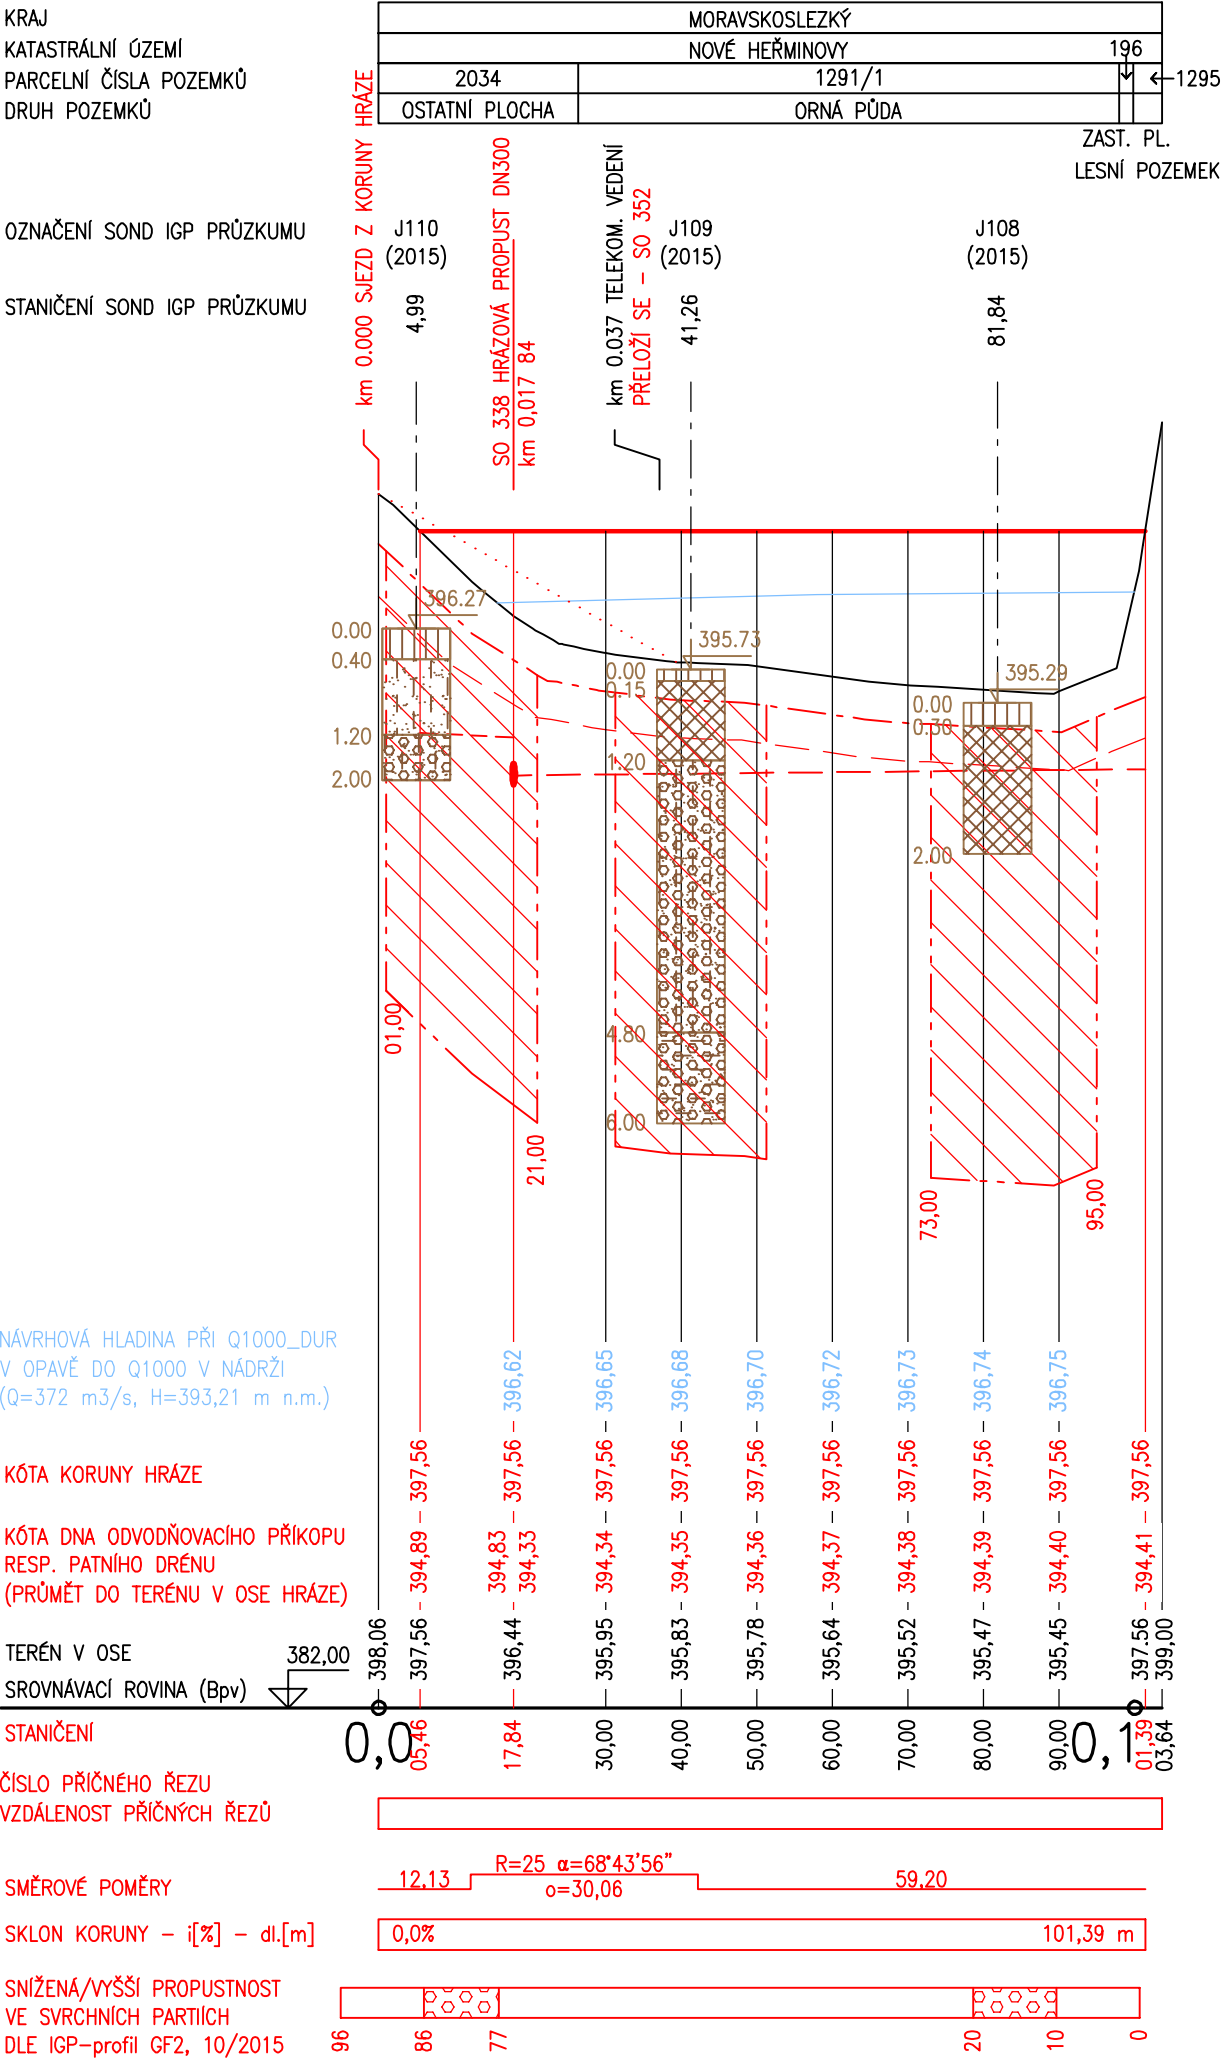

LEGENDA GEOLOGICKÝCH SOND



LEGENDA :

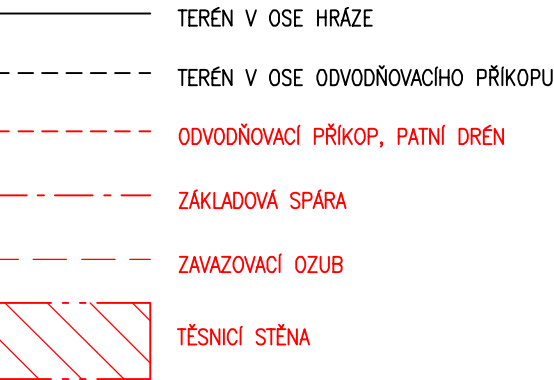

VÝŠKOVÝ SYSTÉM: BAL T PO VYROVNÁNÍ

Akce
OPATŘENÍ NA HORNÍ OPAVĚ, PŘÍPRAVA AKCE V OBDOBÍ 2013-2016

Objednatel
Povodí Odry, státní podnik

Zhotovitel
Společnost "OHO"

AQUATIS GEOtest JUGeo-GVP

AQUATIS

AQUATIS a.s.
Botanická 834/56, 602 00 Brno
Tel: +420 541 554 111
Fax: +420 541 211 205
E-mail: info@aquatis.cz
http://www.aquatis.cz

Zodpovědný projektant
ING. JIRÍ ŠEDIVÝ
Hlavní inženýr projektu
ING. PETR TUPÝ
Vedoucí střediska
ING. JIRÍ ŠVANCARA

Vypracoval
ING. ADAM FORMÁNEK
Kontroloval
ING. JIRÍ ŠVANCARA
Zakázkové číslo
151186.31.37

Datum
ZÁŘÍ, 2016
Stupeň dokumentace
DUR
Název souboru
SO_337_PP_LB_hrAZ_nad_l45.dwg

Akce
**OPATŘENÍ NA HORNÍ OPAVĚ,
PŘÍPRAVA AKCE V OBDOBÍ 2013-2016
VD NOVÉ HEŘMINOVY - SOUVISEJÍCÍ OBJEKTY, OHO**
SO 337 ÚPRAVA HRÁZE A BŘEHU OPAVY NAD SILNICÍ I/45 NA LB OPAVY

Príloha
**PODÉLNÝ ŘEZ ÚPRAVY HRÁZE A BŘEHU
OPAVY NAD SILNICÍ I/45 NA LB OPAVY**

Měřítko
1 : 1000/100
Číslo přílohy
D.2.1.7

Objednatel
POVODÍ ODRY, STÁTNÍ PODNIK