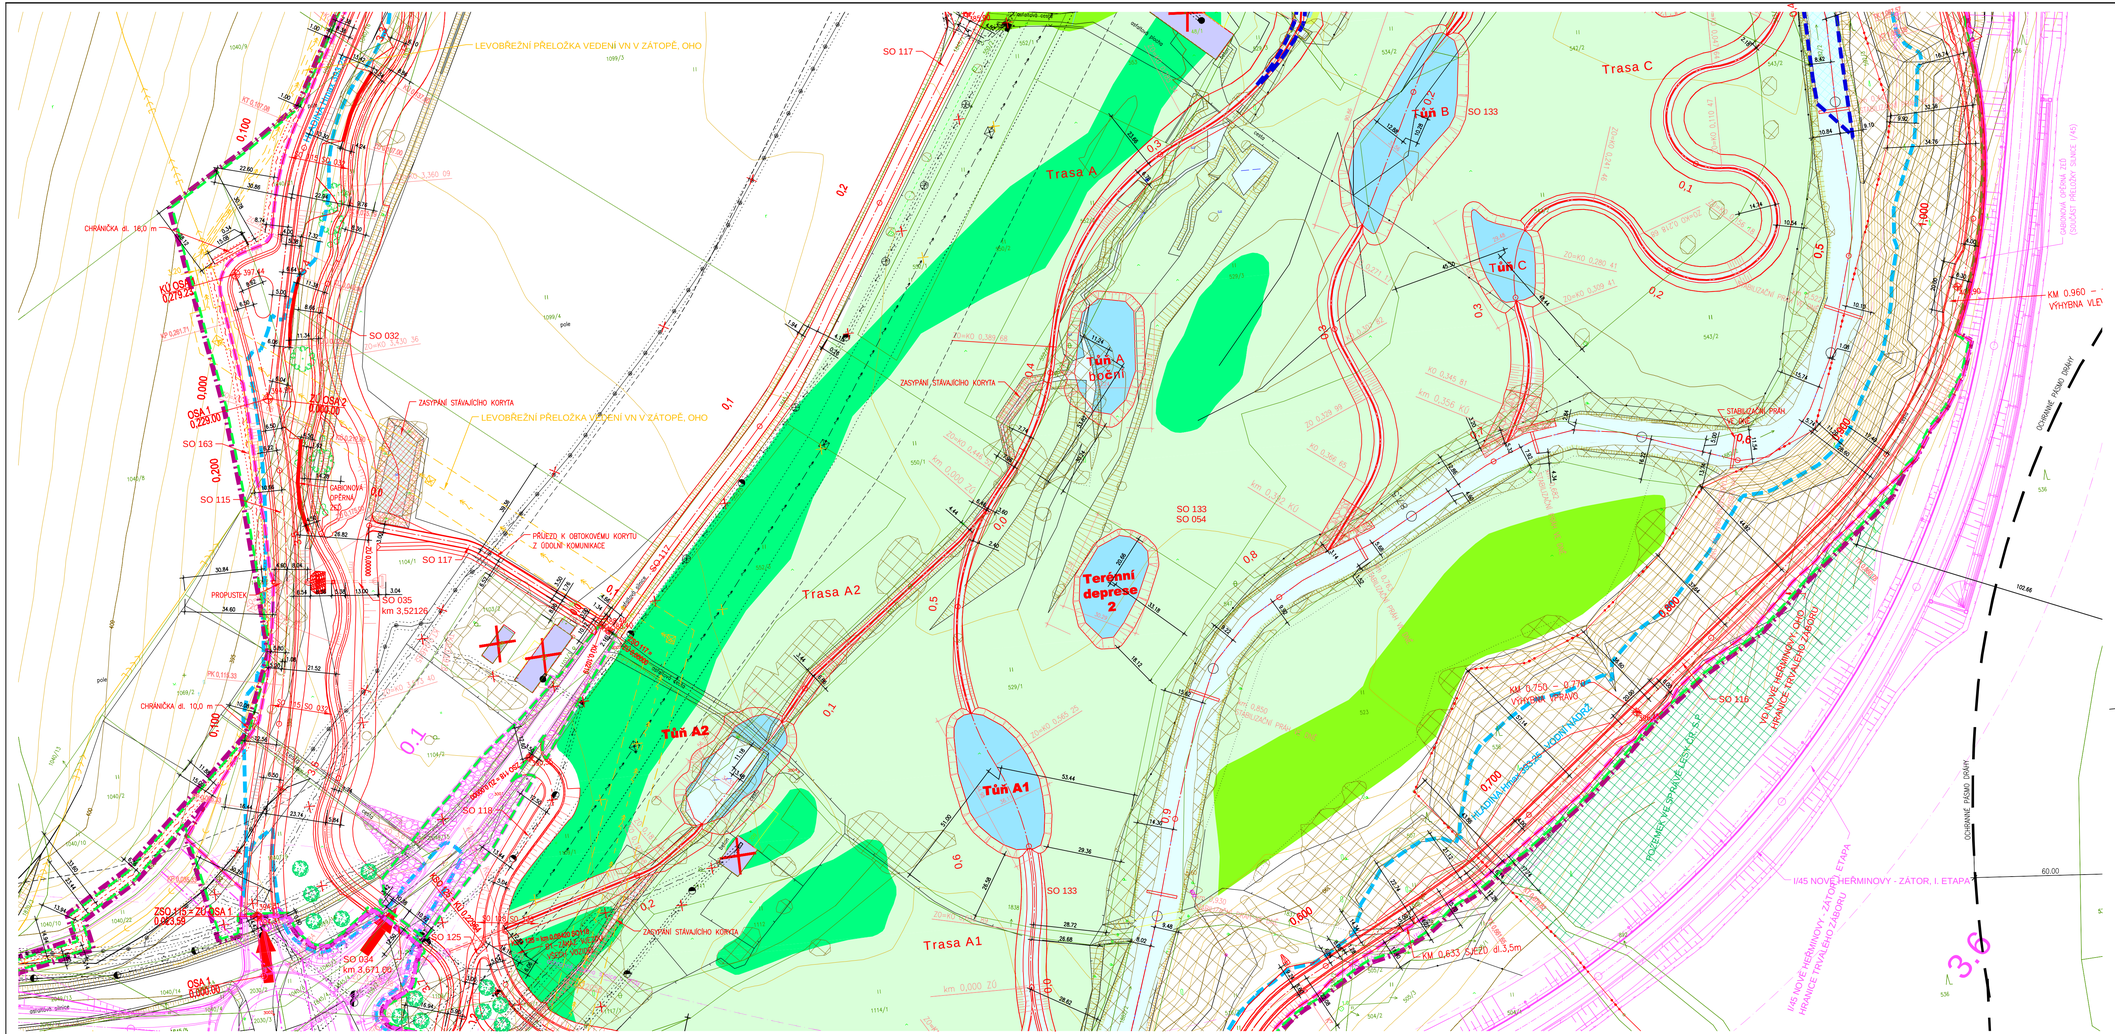

POZNÁMKA:
PRO LEGENDU A SEZNAM STAVEBNÍCH OBJEKTŮ VIZ SAMOSTATNÁ PŘÍLOHA C.3.x

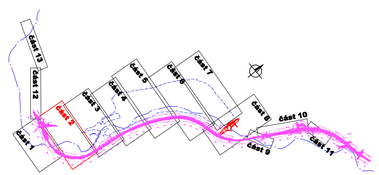

Akce
OPATŘENÍ NA HORNÍ OPAVĚ, PŘÍPRAVA AKCE V OBDOBÍ 2013-2016

Objednatel
Povodí Odry, státní podnik

Zhotovitel
Společnost "OHO"
AQUATIS GEOtest JUGeo-GVP

AKTUALIZACE 08/2019

VÝŠKOVÝ SYSTÉM B. p. v.
SOUŘADNÝ SYSTÉM S-JTSK

AQUATIS

AQUATIS a.s.
Botanická 834/56, 602 00 Brno
Tel: +420 541 554 111
Fax: +420 541 211 205
E-mail: info@aquatis.cz
http://www.aquatis.cz

Zodpovědný projektant: ING. DANIEL BRÁZDA	Hlavní inženýr projektu: ING. PETR TUPÝ	Vedoucí středisko: ING. JIŘÍ ŠVANCARA
Vypracoval: ING. MICHAL HAVLÁT	Kontrolovaný: ING. JIŘÍ ŠVANCARA	Zakázkové číslo: 151186.31.031
Datum: ŘÍJEN, 2017	Stupeň dokumentace: DUR	Název souboru: Koordinacni_situace.dwg

Akce
OPATŘENÍ NA HORNÍ OPAVĚ, PŘÍPRAVA AKCE V OBDOBÍ 2013-2016
VD NOVÉ HEŘMINOVY, OHO

Příloha
KOORDINAČNÍ SITUAČNÍ VÝKRES - ČÁST 2

Měřítko	Číslo přílohy
1 : 1000	C.3.2

Objednatel
POVODÍ ODRY, státní podnik