



PODÉLNÝ A PŘÍČNÝ ŘEZ PŘEMOSTĚNÍ MILOTICKÉHO POTOKA



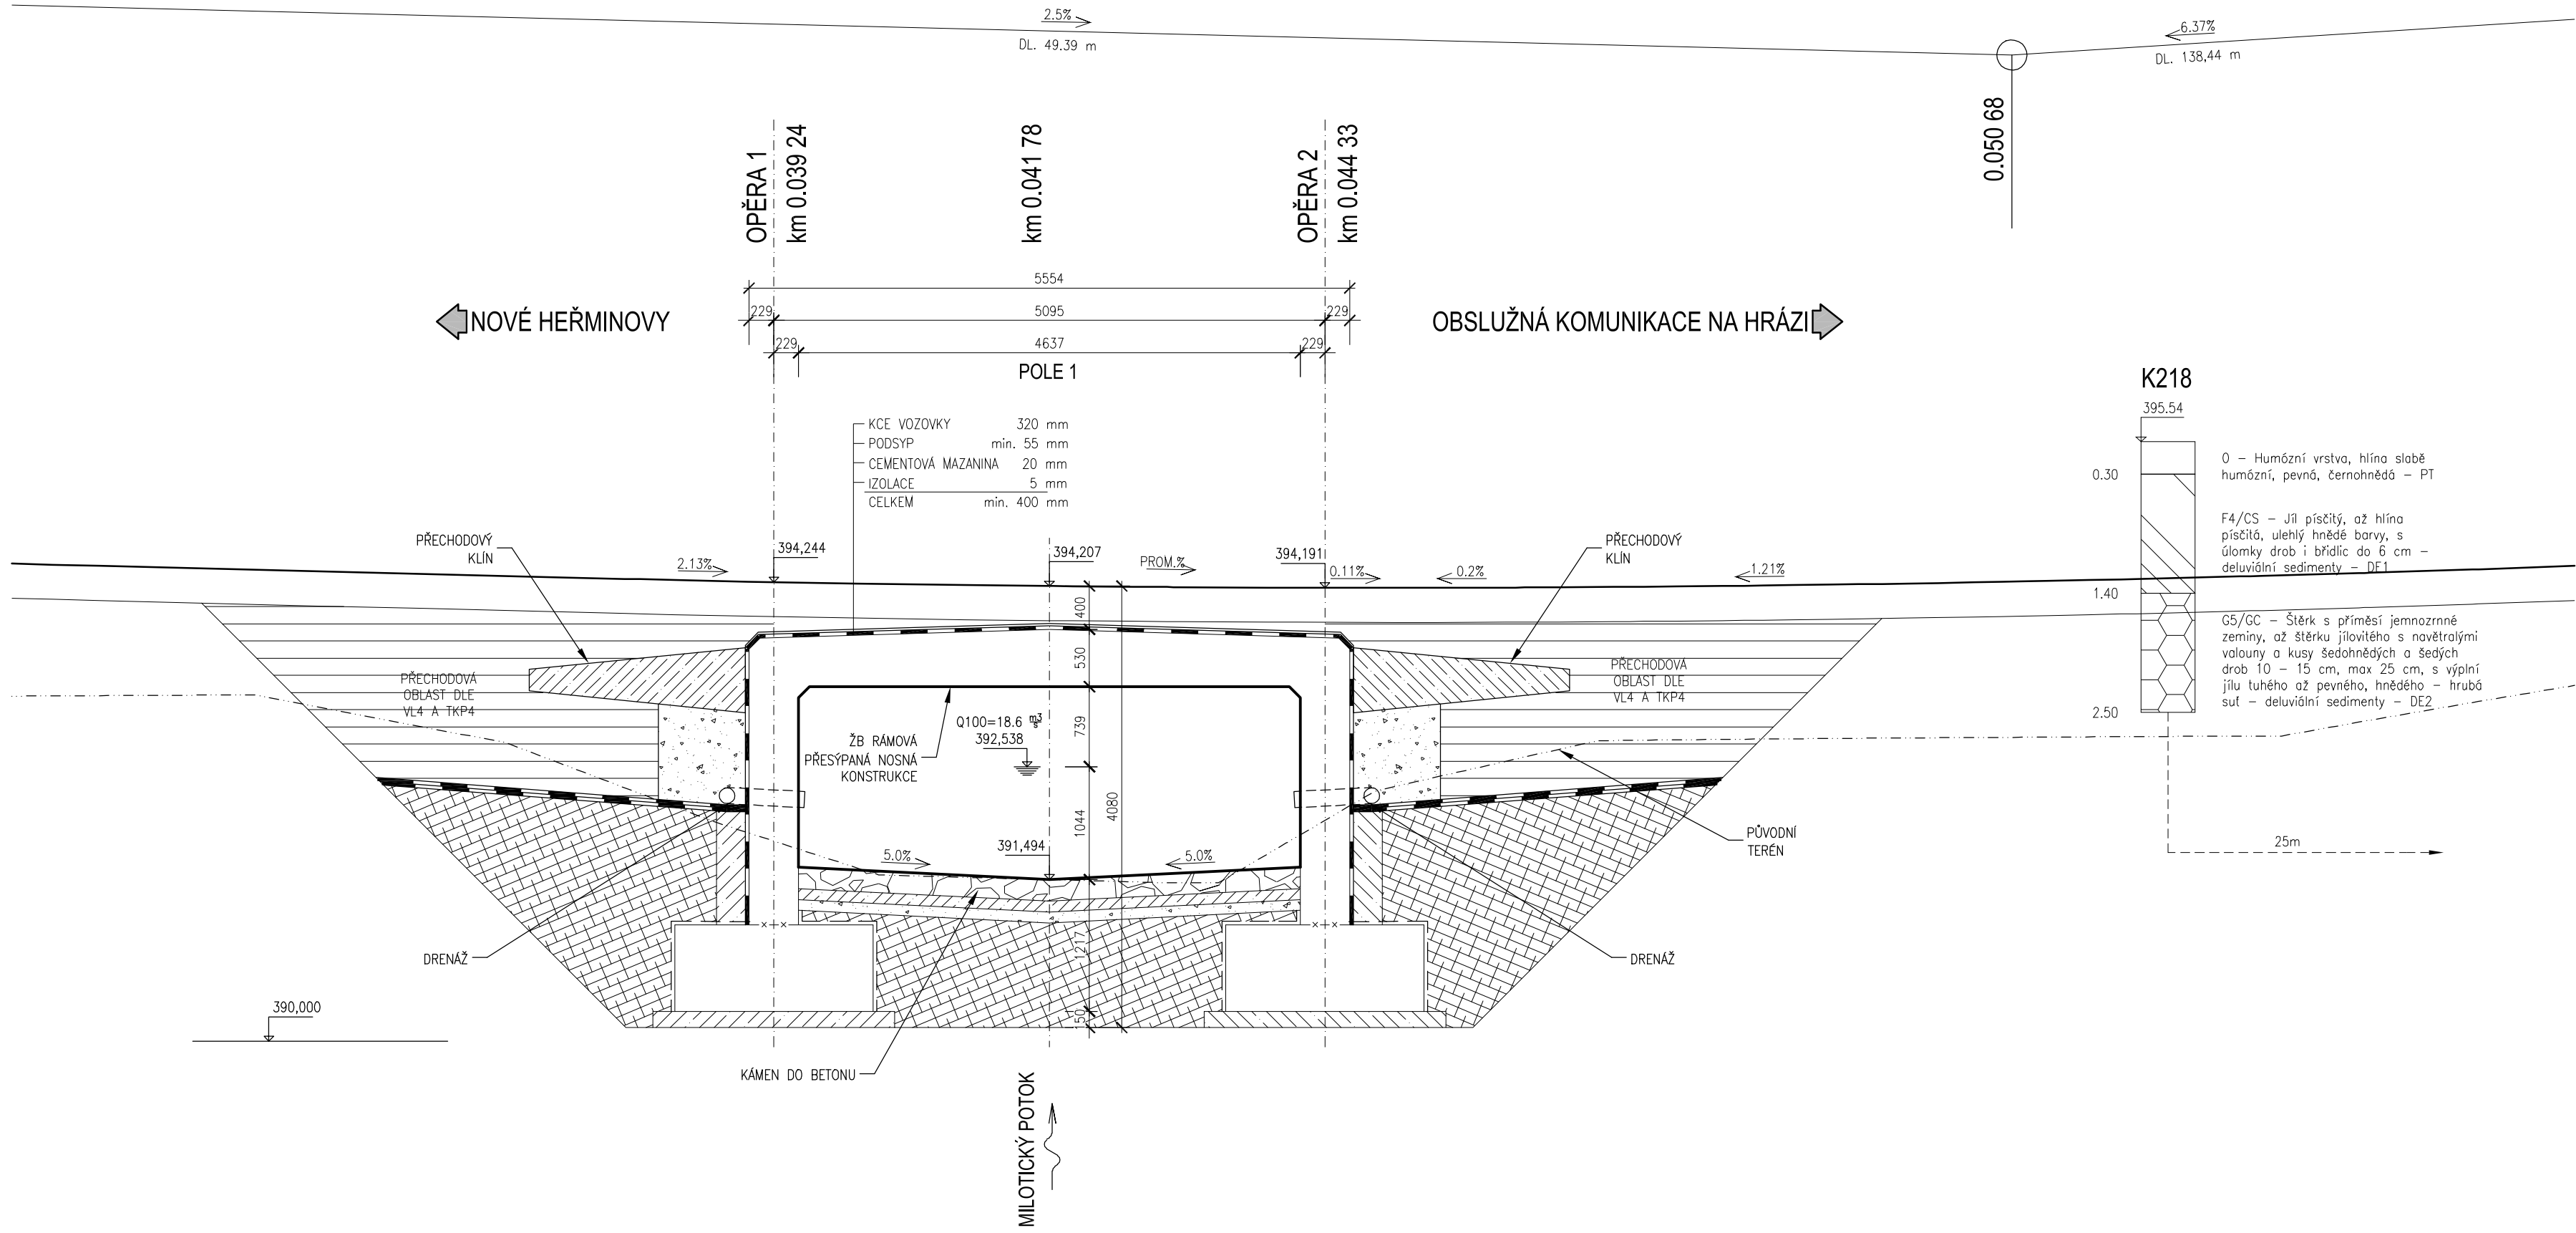


PODÉLNÝ ŘEZ 1:50

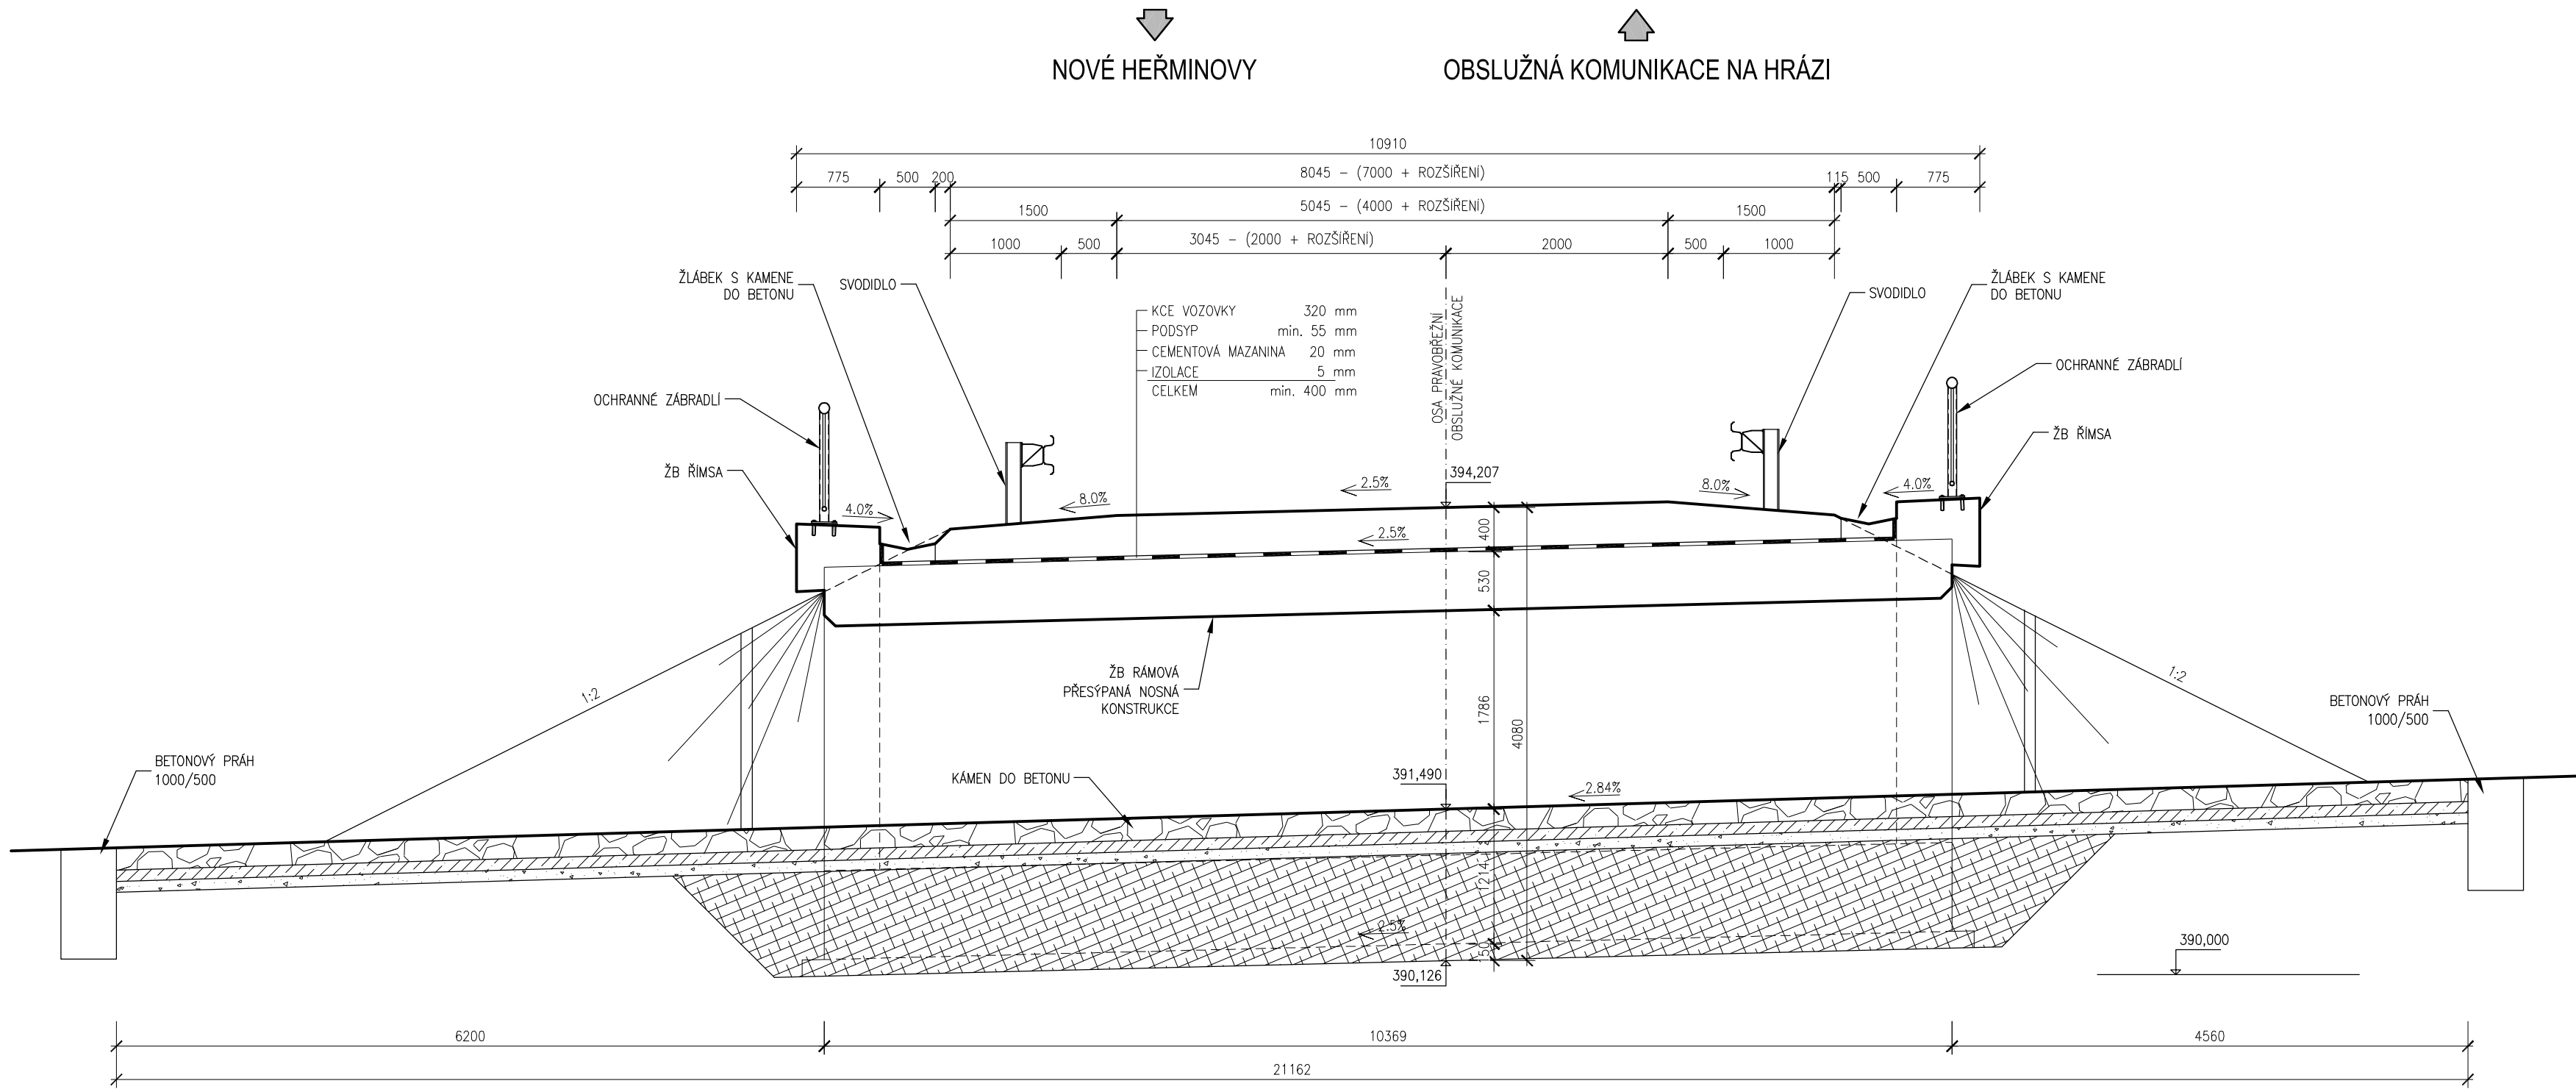

PŘÍČNÝ ŘEZ A-A 1:50



D

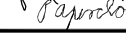SOUŘADNICOVÝ SYSTÉM : JTSK		VÝŠKOVÝ SYSTÉM : B.p.v.		
VEDOUČÍ PROJEKTANT - HIP	ING. ROBERT LENČUCHA			
ZODPOVĚDNÝ PROJEKTANT	ING. RENÉ ZÁVADA			
VYPRACOVAL	ING. KAREL GLAJČAR			
KONTROLOVAL	ING. MARTINA PAPESCHOVÁ			
Kraj, MěÚ, ObÚ	MORAVSKOSLEZSKÝ			
OBJEDNATEL, INVESTOR	Povodí Odry, státní podnik			
NÁZEV AKCE: VD NOVÉ HEŘMINOVY, OHO			DATUM	09/2016
NÁZEV OBJEKTU: VÝKRESOVÁ DOKUMENTACE			FORMÁT	6x A4
			MĚŘÍTKO	1:50
			STUPEŇ	DŮR
			ZAK. ČÍSLO	160043
NÁZEV VÝKRESU: PODELNÝ A PŘÍČNÝ ŘEZ PŘEMOSTĚNÍ MILOTICKÉHO POTOKA			Č. SOUPRAVY	Č. VÝKRESU
				D.2.10