



SO 134 LITORÁLNÍ ZÓNA  
VZOROVÝ PŘÍČNÝ ŘEZ

M 1:100

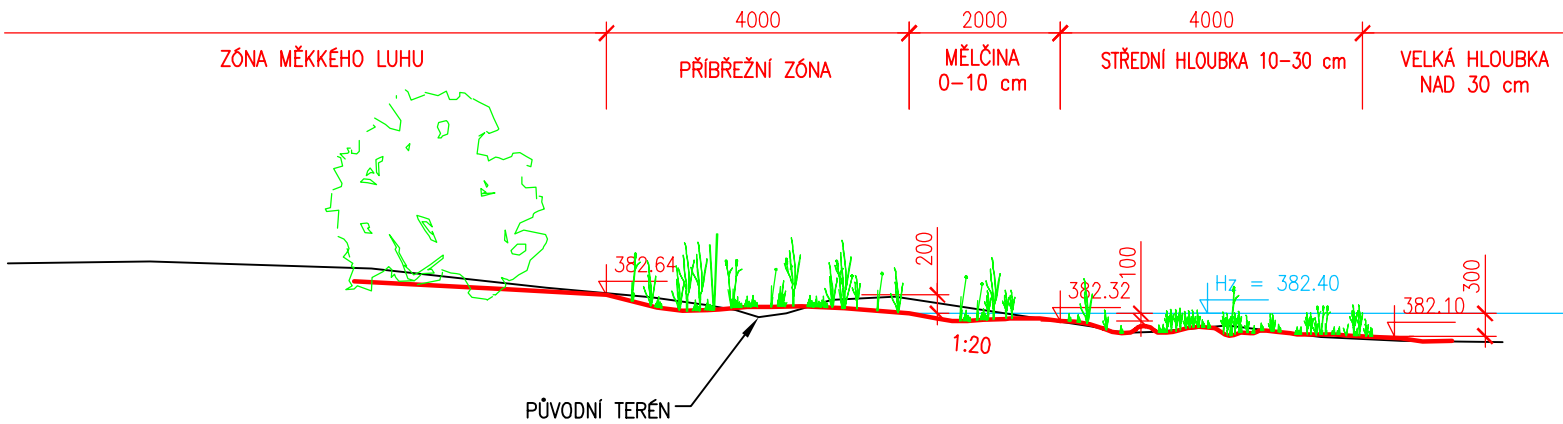


SO 134 LITORÁLNÍ ZÓNA  
PŮDORYSNÉ SCHÉMA

M 1:100

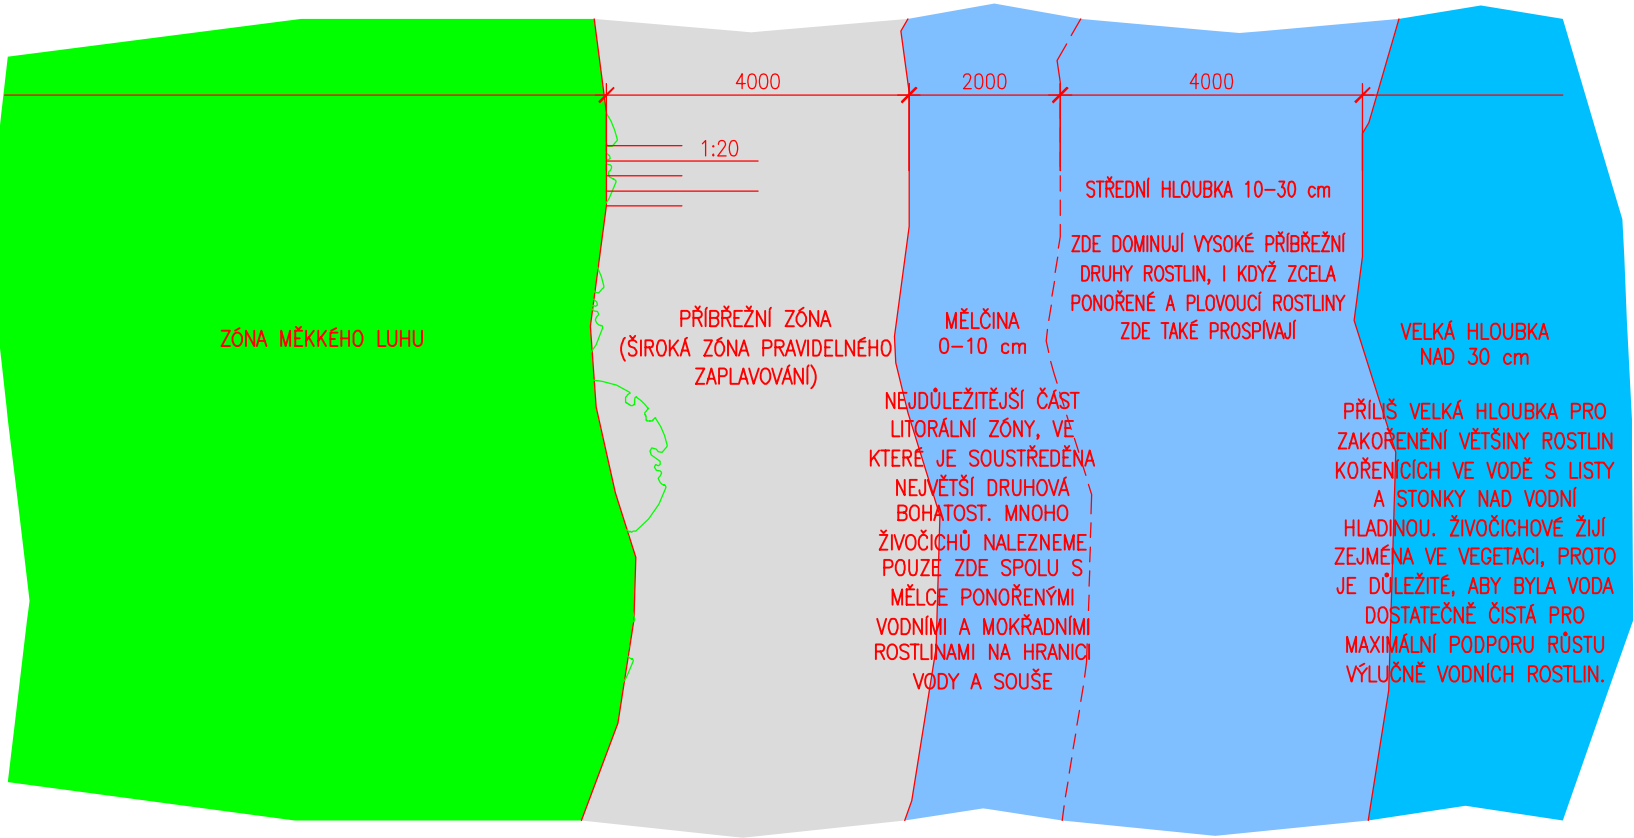

VÝŠKOVÝ SYSTÉM: BALT PO VYROVNÁNÍ

Akce <b>OPATŘENÍ NA HORNÍ OPAVĚ, PŘÍPRAVA AKCE V OBDOBÍ 2013–2016</b>		
Objednatel <b>Povodí Odry, státní podnik</b>		
Zhotovitel <b>Společnost "OHO"</b>	  	

		
<b>AQUATIS a.s.</b>		
Botanická 834/56, 602 00 Brno		E-mail: <a href="mailto:info@aquatis.cz">info@aquatis.cz</a> <a href="http://www.aquatis.cz">http://www.aquatis.cz</a>
Tel: +420 541 554 111		Fax: +420 541 211 205
Zodpovědný projektant <b>ING. DANIEL BRÁZDA</b>	Hlavní inženýr projektu <b>ING. PETR TUPÝ</b>	Vedoucí střediska <b>ING. JIRÍ ŠVANCARA</b>
Vypracoval <b>Bc. NIKOLA KORÁLOVÁ</b>	Kontroloval <b>ING. JIRÍ ŠVANCARA</b>	Zakázkové číslo <b>151186.31.31</b>
Datum <b>ŘÍJEN, 2017</b>	Stupeň dokumentace <b>DUR</b>	Název souboru <b>D_2_57_vz_přicny_rez_litoralni_zona.dwg</b>
Akce <b>OPATŘENÍ NA HORNÍ OPAVĚ, PŘÍPRAVA AKCE V OBDOBÍ 2013–2016 VD NOVÉ HEŘMÍNOVY, OHO</b>		
Příloha <b>VZOROVÝ PŘÍČNÝ ŘEZ - LITORÁLNÍ ZÓNA</b>		
Měřítko <b>1 : 100</b>	Číslo přílohy <b>D.2.57</b>	
Objednatel <b>POVODÍ ODRY, STÁTNÍ PODNIK</b>		