



Příčný řez AA

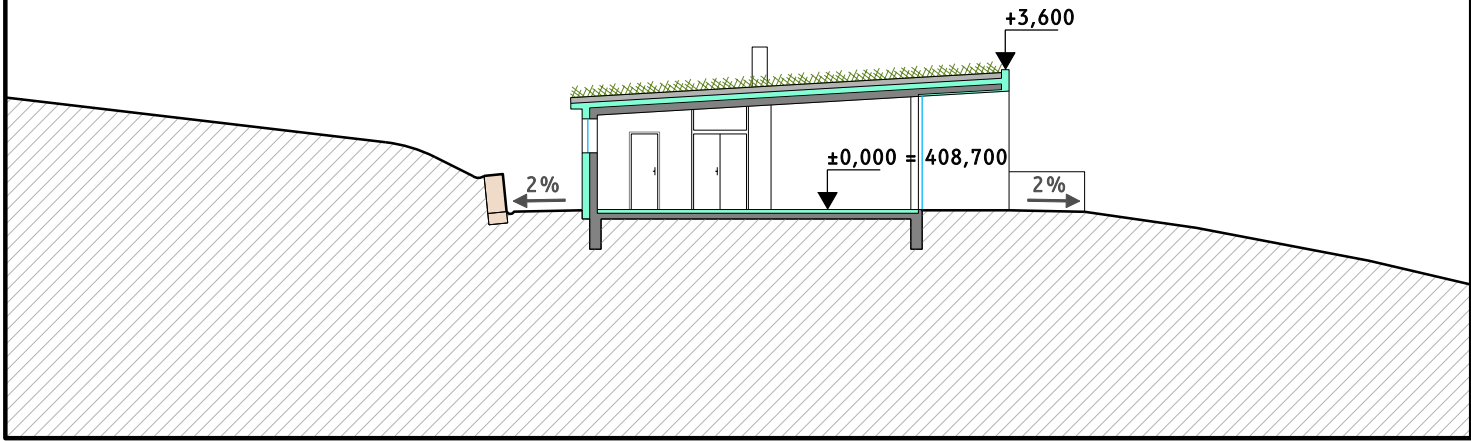

Příčný řez BB

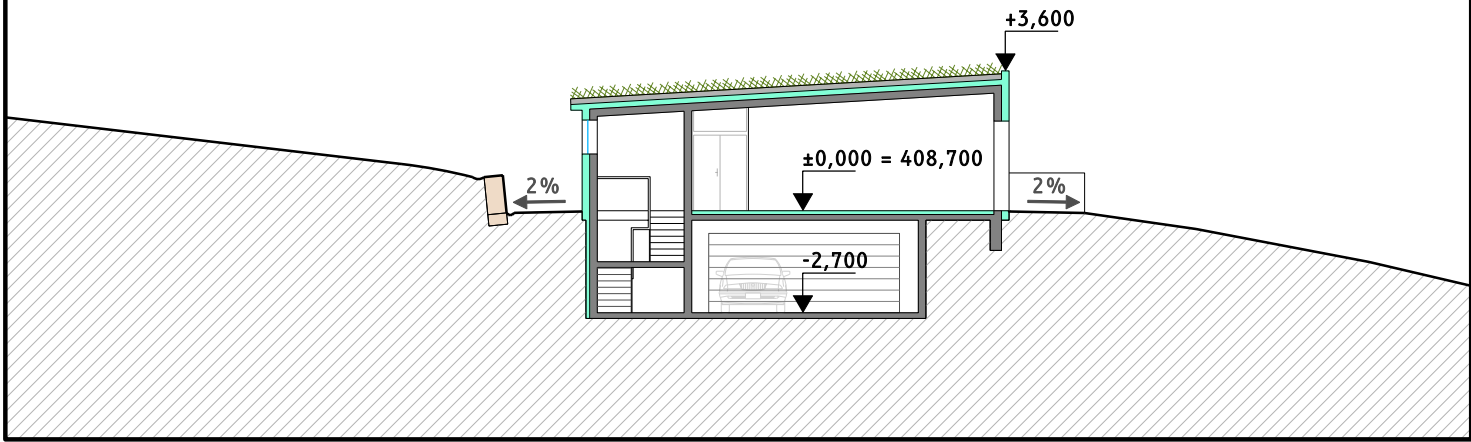


LEGENDA

- nosná konstrukce
- nenosné konstrukce (příčky)
- fasádní dílce a izolace
- opěrné zdi
- vegetační střecha

POZNÁMKY

±0,000 = 408,700

Výškový systém: Bpv

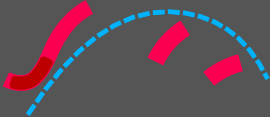

ZAKÁZKA
Opatření na horní Opavě,
příprava akce v období 2013-2016

ZADAVATEL
Povodí Odry, státní podnik
Varenská 3101/49, 701 26 Ostrava

GENERÁLNÍ PROJEKTANT
Aquatris a.s.
Botanická 834/56, 602 00 Brno

PROJEKTANT ČÁSTI DOKUMENTACE
Ing.arch.akad.arch. Libor Kábrt
Na Beránce 2, 160 00 Praha 6
+420 607 913 514
libor.kabrt@gem.vision

kontaktní osoby
Ing. Eva Hrubá (vedoucí investičního odboru)
Ing. Jiří Konečný

kontaktní osoby
Ing. Jiří Švancara (hlavní inženýr projektu)
Ing. Petr Tupý
Ing. Daniel Brázda

kontaktní osoby
Ing.arch.akad.arch. Libor Kábrt
Ing.arch. Gabriela Elíková
Ing.arch. Martin Elích

STUPEŇ
DÚR

ČÍSLO PARÉ

STAVEBNÍ OBJEKT
SO 074 - Rodinný domek č.2

MĚŘÍTKO
1:200

DATUM
2/17

REVIZE
0

FORMÁT
5xA4

SOUBOR

VÝKRES
D.2.3. Řezy rodinným domkem č.2

613_D-2-3_rez_074_00