



VZOROVÝ PŘÍČNÝ ŘEZ KORYTEM
LB BEZEJMENNÉHO POTOKA
M 1 : 100

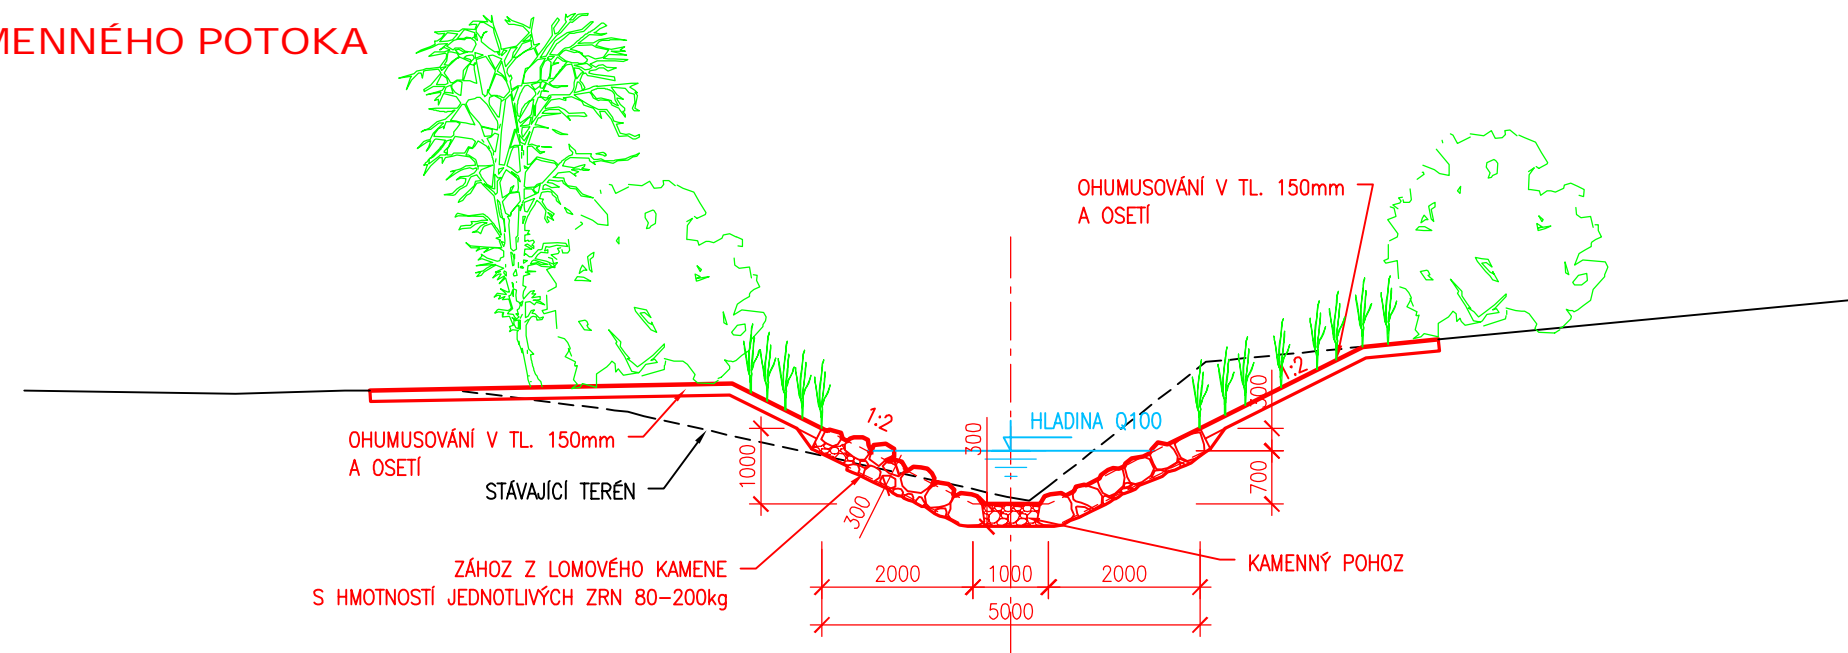

PŘÍČNÝ ŘEZ GABIONOVOU PŘEHRÁŽKOU
M 1:100

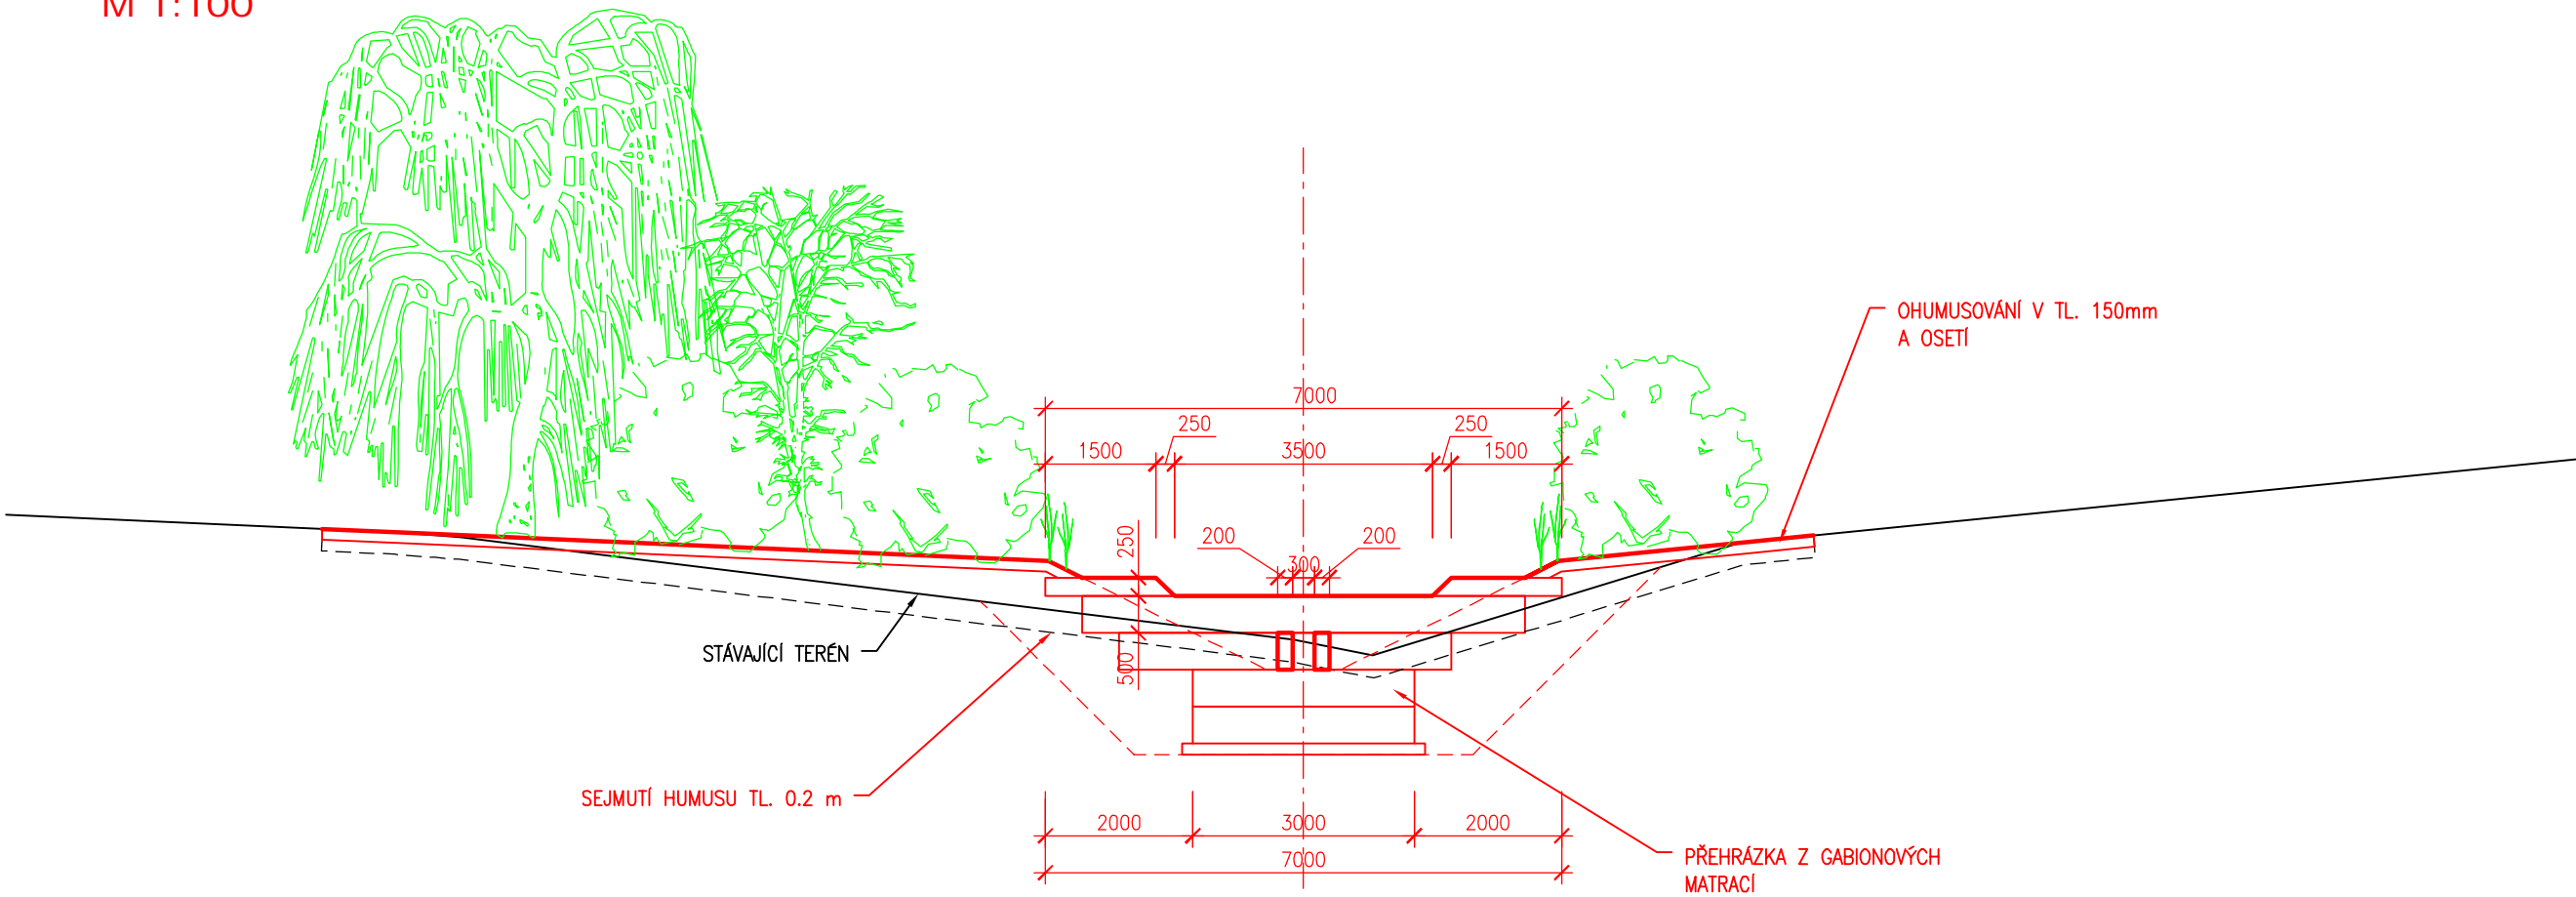


PŘÍKLAD ŘEŠENÍ REVITALIZACE KORYTA



VÝŠKOVÝ SYSTÉM: BALT PO VYROVNÁNÍ

Akce OPATŘENÍ NA HORNÍ OPAVĚ, PŘÍPRAVA AKCE V OBDOBÍ 2013-2016		
Objednatel Povodí Odry, státní podnik		
Zhotovitel Společnost "OHO"	  	

		
AQUATIS a.s. Botanická 834/56, 602 00 Brno		
Tel: +420 541 554 111 Fax: +420 541 211 205		
E-mail: info@aquatis.cz http://www.aquatis.cz		
Zodpovědný projektant ING. DANIEL BRÁZDA	Hlavní inženýr projektu ING. PETR TUPÝ	Vedoucí střediska ING. JIRÍ ŠVANCARA
Vypracoval ING. JIRÍ SEDIVÝ	Kontroloval ING. JIRÍ ŠVANCARA	Zakázkové číslo 15186.31.31
Datum ŘÍJEN, 2017	Stupeň dokumentace DUR	Název souboru D_2_50_a51_PP_PF_Bezejmenný.dwg
Akce OPATŘENÍ NA HORNÍ OPAVĚ, PŘÍPRAVA AKCE V OBDOBÍ 2013-2016 VD NOVÉ HEŘMÍNOVY, OHO		
Příloha PŘÍČNÉ ŘEZY - ÚPRAVA BEZEJMENNÉHO LB PŘÍTOKU		
Měřítko 1 : 1000/100	Číslo přílohy D.2.51	
Objednatel POVODÍ ODRY, STÁTNÍ PODNIK		