



PŮDORYS
M 1:200

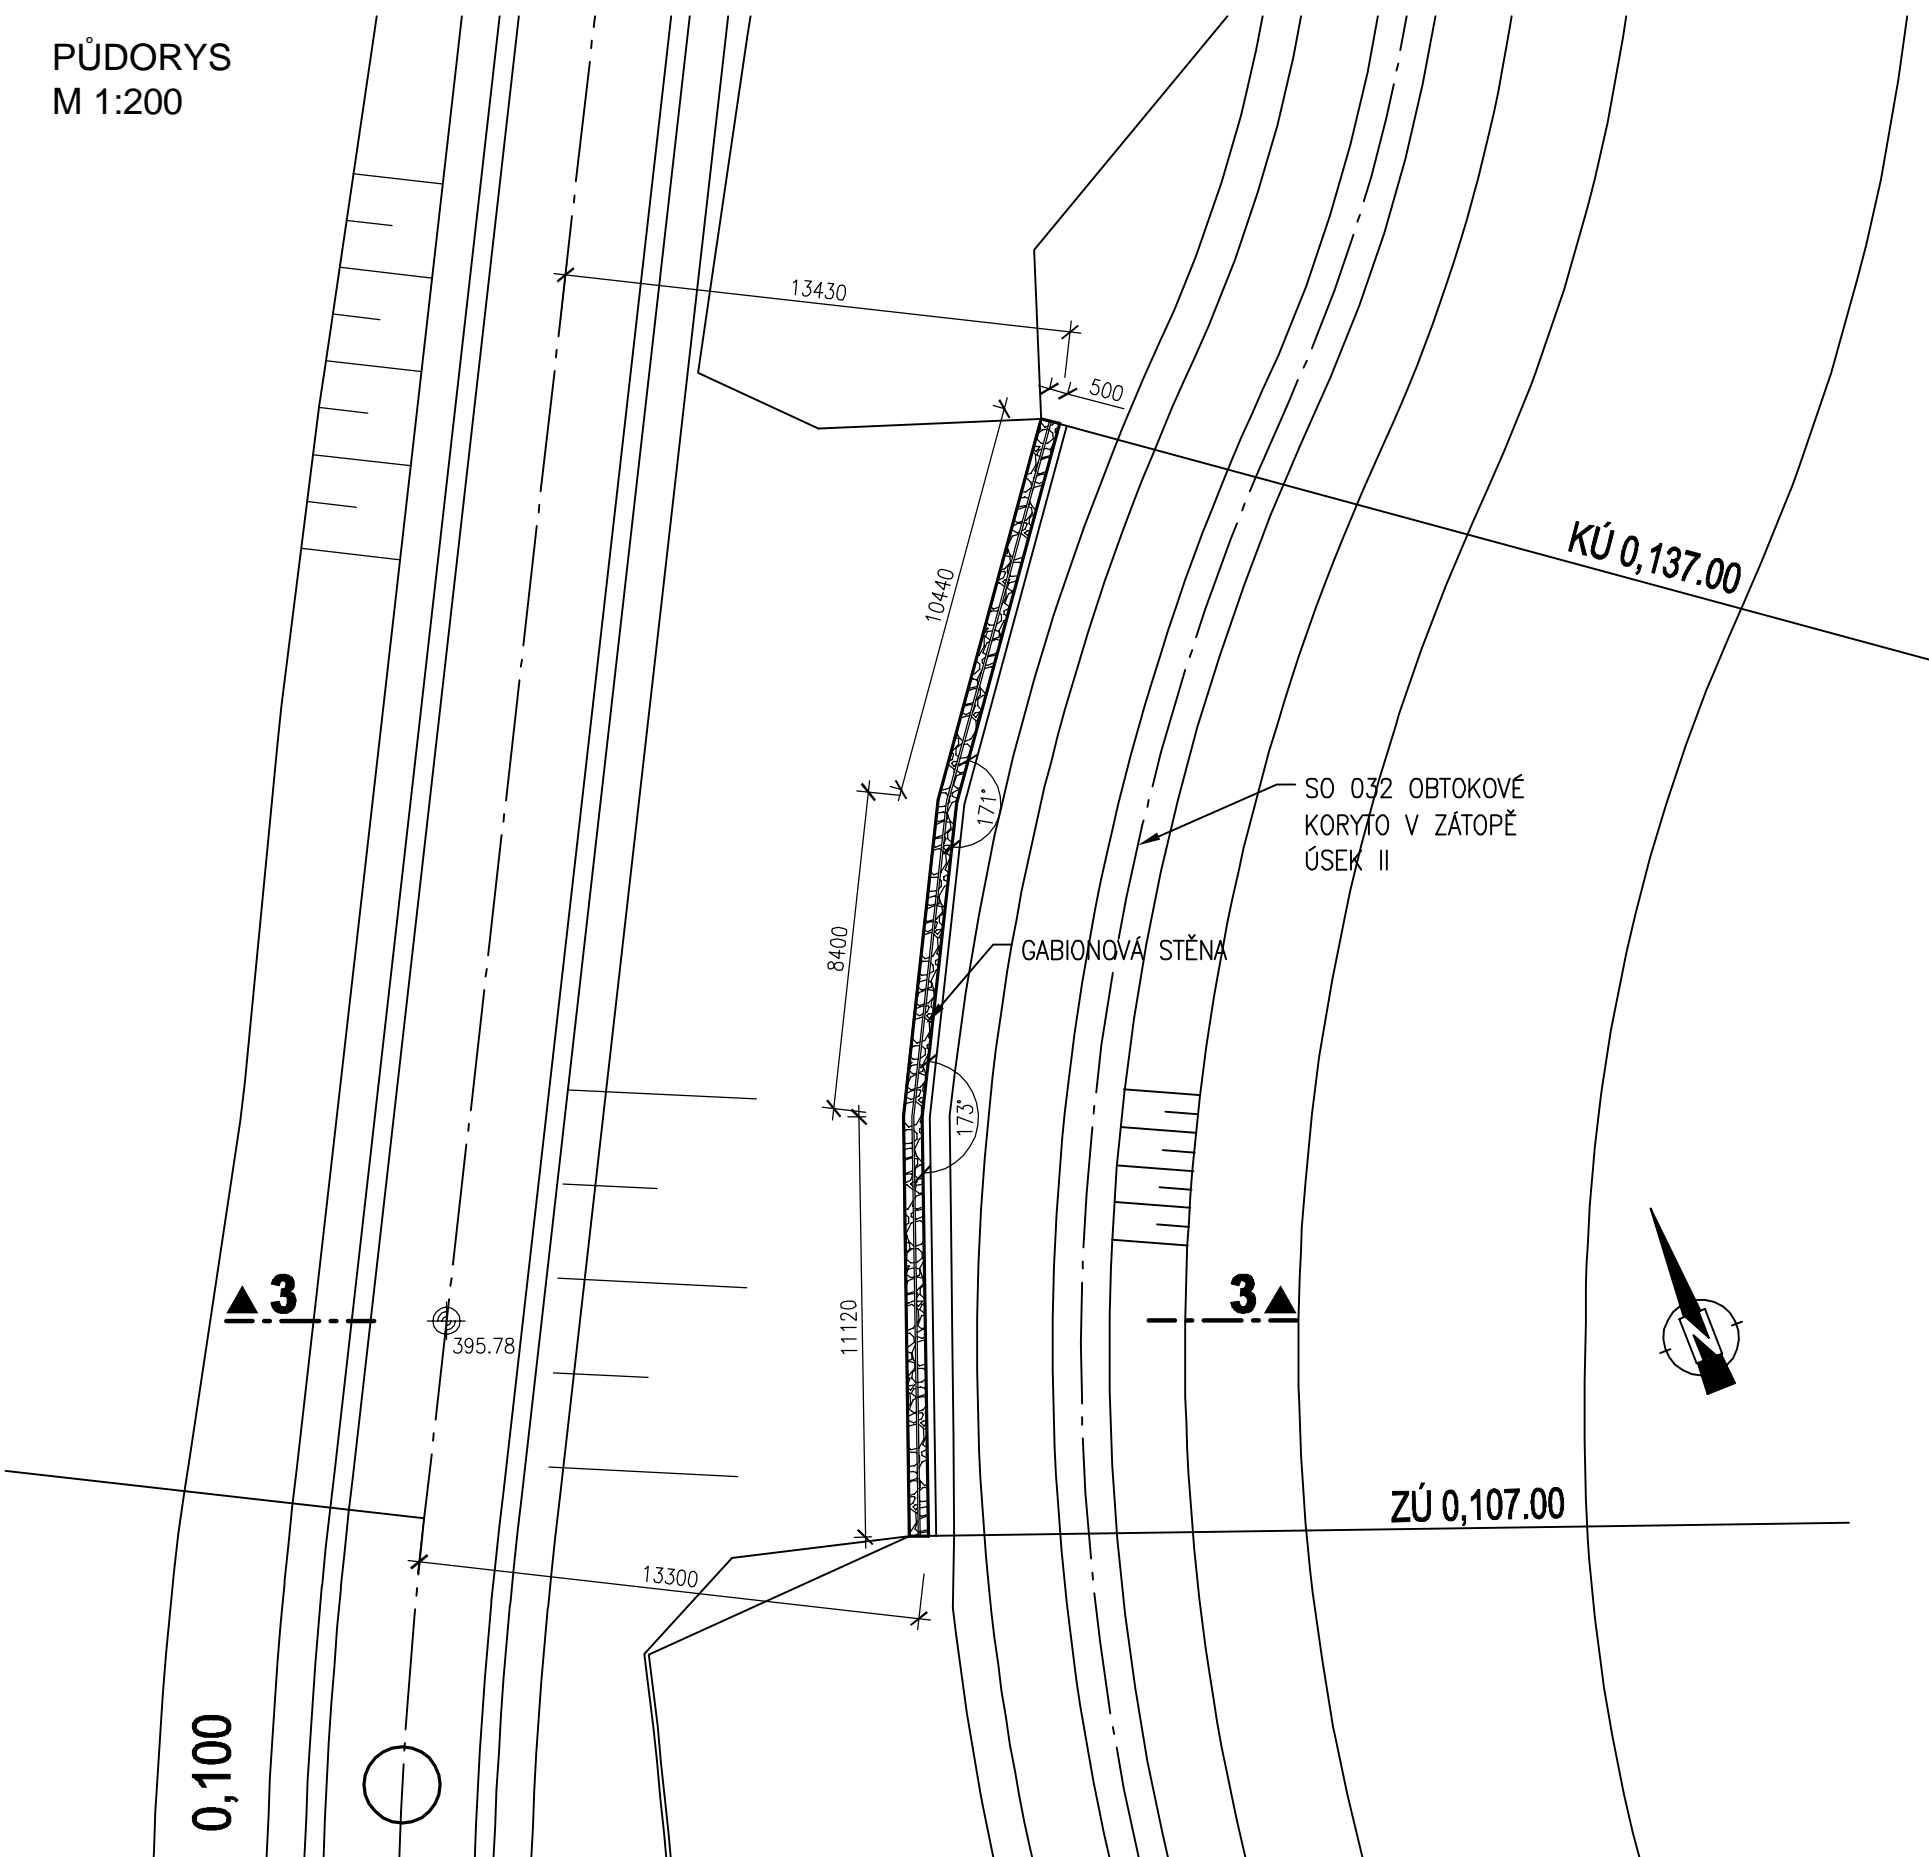

ŘEZ 3-3
M 1:100

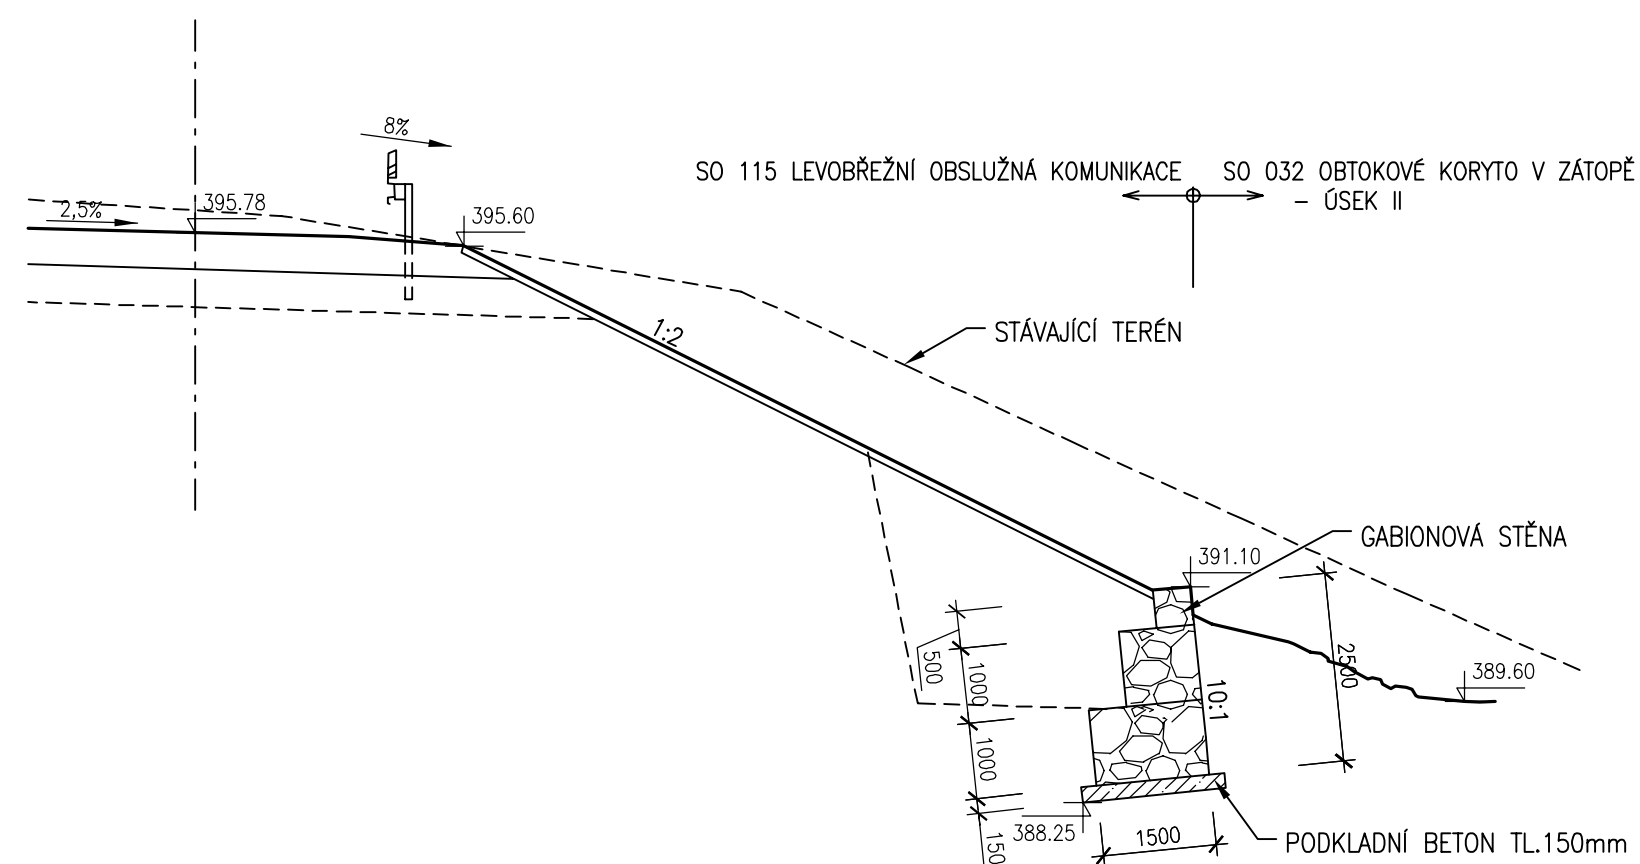

Akce

OPATŘENÍ NA HORNÍ OPAVĚ, PŘÍPRAVA AKCE V OBDOBÍ 2013–2016

Objednatel Povodí Odry, státní podnik		<i>Povodí Odry</i> státní podnik
---	---	-------------------------------------

Zhotovitel Společnost "OH" 		
---	---	---

AKTUALIZACE 08/2019

