


PŘÍČNÝ ŘEZ PF 05
SO 03

LEGENDA TYPŮ ČAR

STÁVAJÍCÍ TERÉN
UPRAVENÝ TERÉN

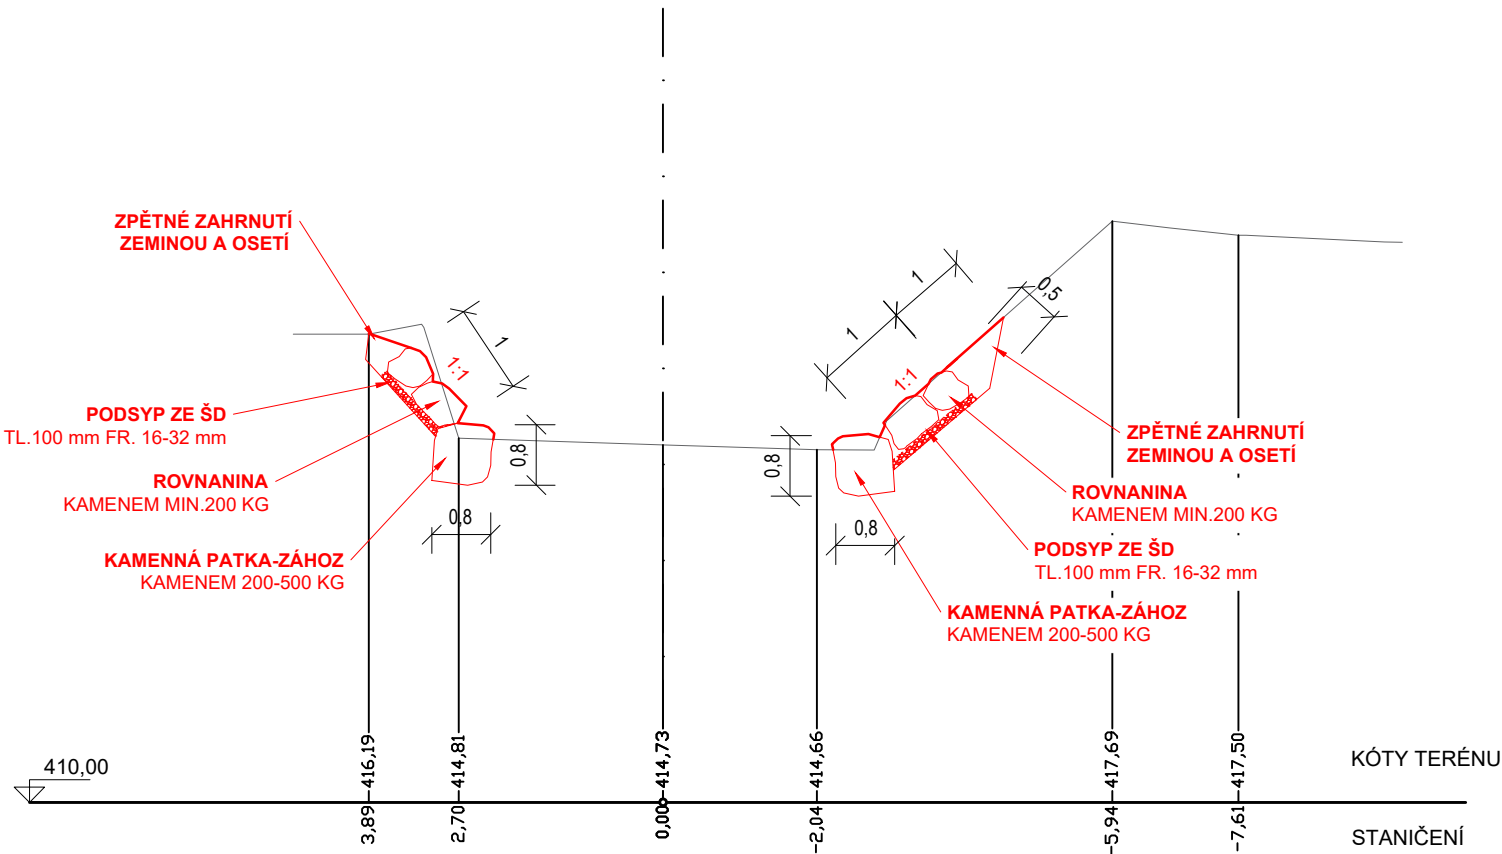

Autorizace projektu:		Slavomír Šiška	Otisk razítka:	Projektant:	
Vedoucí/kontrola projektu:		Slavomír Šiška		<div>SAFETY PRO</div> <div>projekční činnost - provádění staveb - technický dozor - požární ochrana /PO/- bezpečnost práce - koordinátor /BOZP/</div>	
Kreslil:		Ing. Vratislav Běhal			
Kraj:	Olomoucký	Místo:	Sobotín, okres Šumperk	Účel projektu:	DSP
Investor:				Datum:	07/2021
Povodí Moravy, s.p., Dřevařská 932/11, 602 00 Brno				Formát výkresu:	1 x A4
Název stavby:				Měřítko:	Paré číslo:
Merta, Sobotín - oprava koryta toku ř.km 4,220-5,614				1:100	
Obsah výkresu:				Číslo výkresu:	
PŘÍČNÝ ŘEZ PF05				D.2.3.3	