


VODOHOSPODÁŘSKÁ MAPA

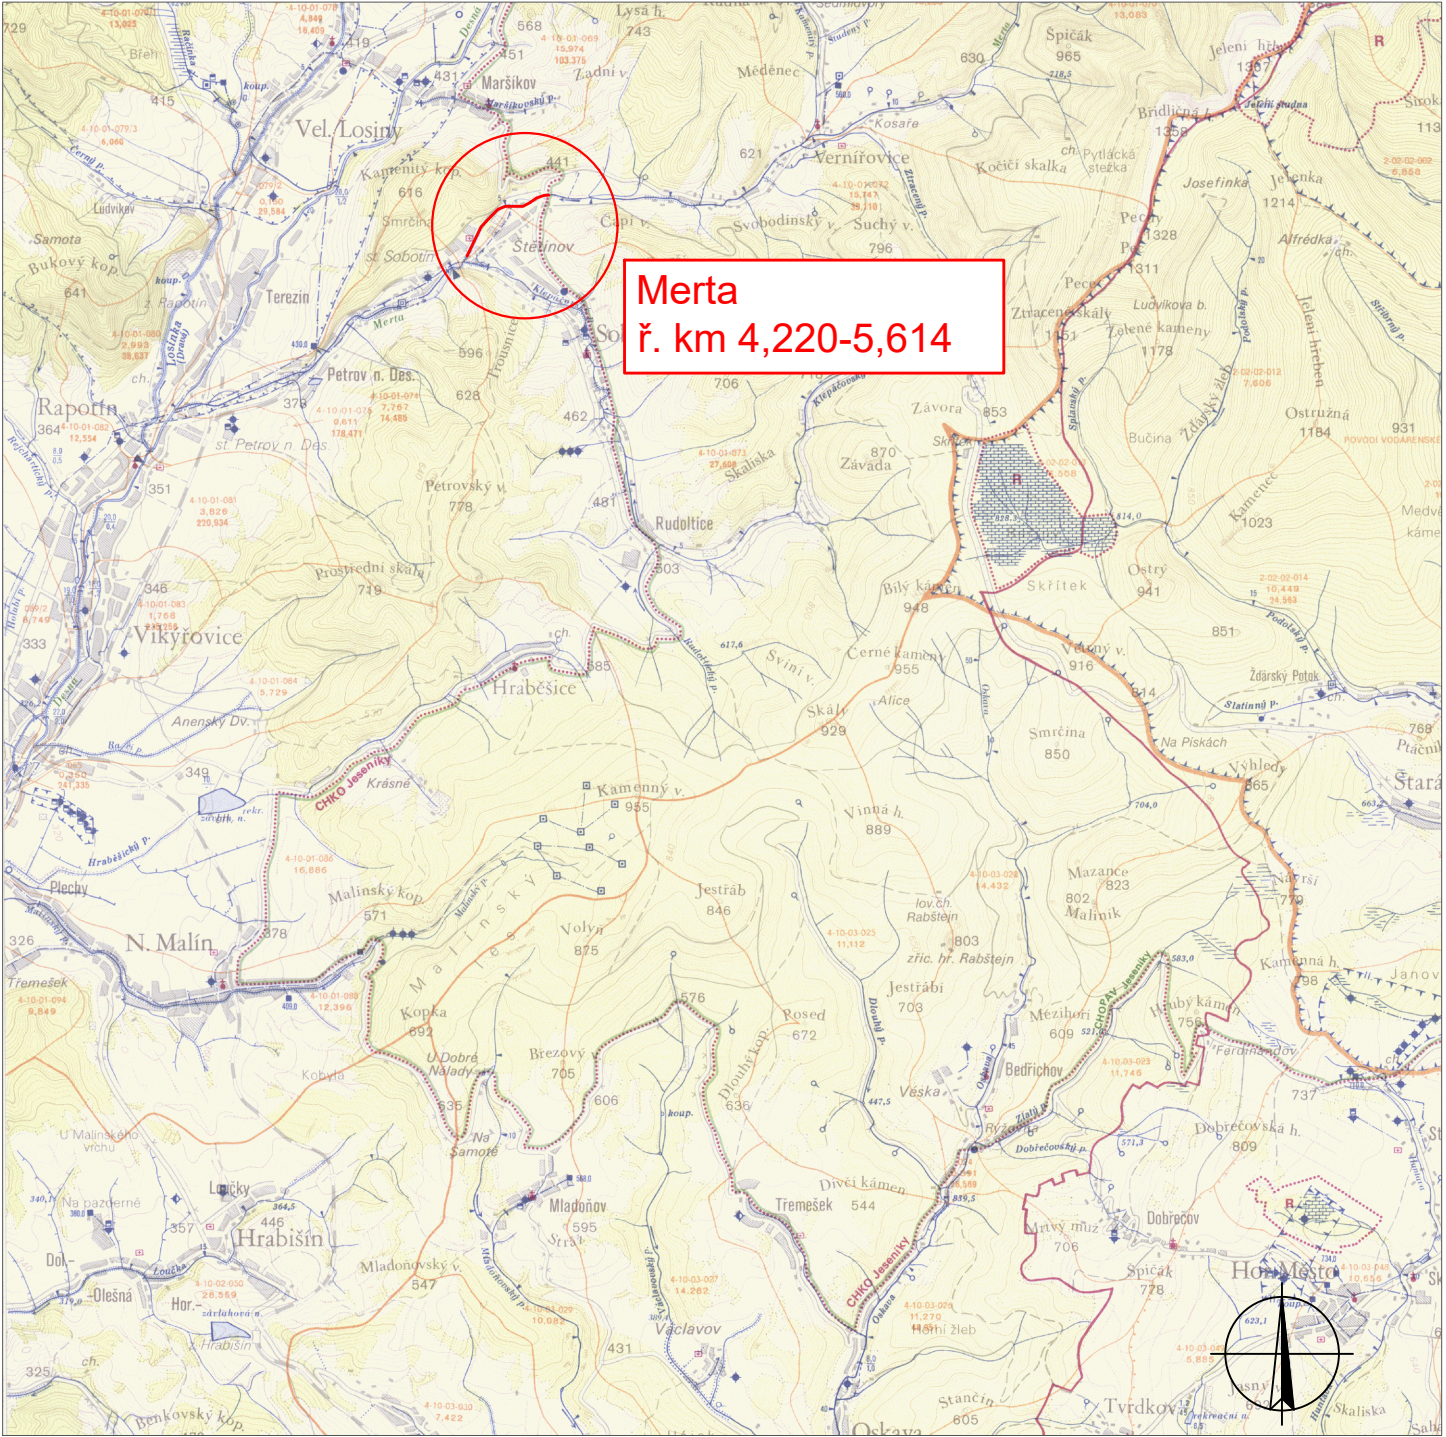

		Otisk razítka:	Projektant:	
Autorizace projektu:	Slavomír Šiška		<div>SAFETY PRO</div> <p>projekční činnost - provádění staveb - technický dozor - požární ochrana /PO/- bezpečnost práce - koordinátor /BOZP/</p>	
Vedoucí/kontrola projektu:	Slavomír Šiška			
Kreslil:	Ing. Vratislav Běhal			
Kraj: Olomoucký	Místo: Sobotín, okres Šumperk	Účel projektu:		PD
Investor: Povodí Moravy, s.p., Dřevařská 932/11, 602 00 Brno		Datum:		07/2021
Název stavby:		Formát výkresu:		1 x A4
Merta, Sobotín - oprava koryta toku ř.km 4,220-5,614		Měřítko:		Paré číslo:
		1:50 000		
Obsah výkresu:		Číslo výkresu:		C.1
VODOHOSPODÁŘSKÁ MAPA				